

Amt für Umwelt und Naturschutz	Wetzlar, 05.07.2013 -39- Klein Tel.: 3902
--------------------------------	--

An

Stadtverordnetenbüro

Anlage 2

über Al -39- 

und DEZ. IV 

22. Sitzung des Bauausschusses am 24.06.2013

TOP 3: Neubau Rad- und Gehweg vom Bahnhof Wetzlar zur Rittal-Arena / Wolfgang-Kühle-Straße inkl. Anschluss Lahntal-Radweg
Vorlage: 1470/13 – I/320

Stv. Beck fragte an, inwieweit die Genehmigung für den Betrieb der Zisterne im Bereich des Garbenheimer Kreisels, die für die Grundwasserreinigung des Bereiches erteilt gewesen sei (ehem. Leica), noch existiere bzw. abgelaufen sei.

Federführung: -39-


Auf Anfrage teilt das Regierungspräsidium Gießen, Dez 41.4, mit, dass im Bereich der Sanierungsmaßnahme weiterhin hohe LHKW-Konzentrationen im Grundwasser und der Bodenluft vorhanden sind. Die Sanierungsmaßnahme muss daher noch auf unbestimmte Zeit fortgeführt werden.

Ein aktueller Zwischenbericht zum Stand der Sanierung wurde der Antwort des Regierungspräsidiums Gießen beigelegt und kann bei Bedarf beim Amt für Umwelt und Naturschutz eingesehen bzw. angefordert werden.



Dr. Klein

Anlage: Lageplan der Sanierungsanlage
(entnommen aus dem 5. Sanierungszwischenbericht vom 09.05.2012 des Büros HYDRODATA GmbH, Oberursel)

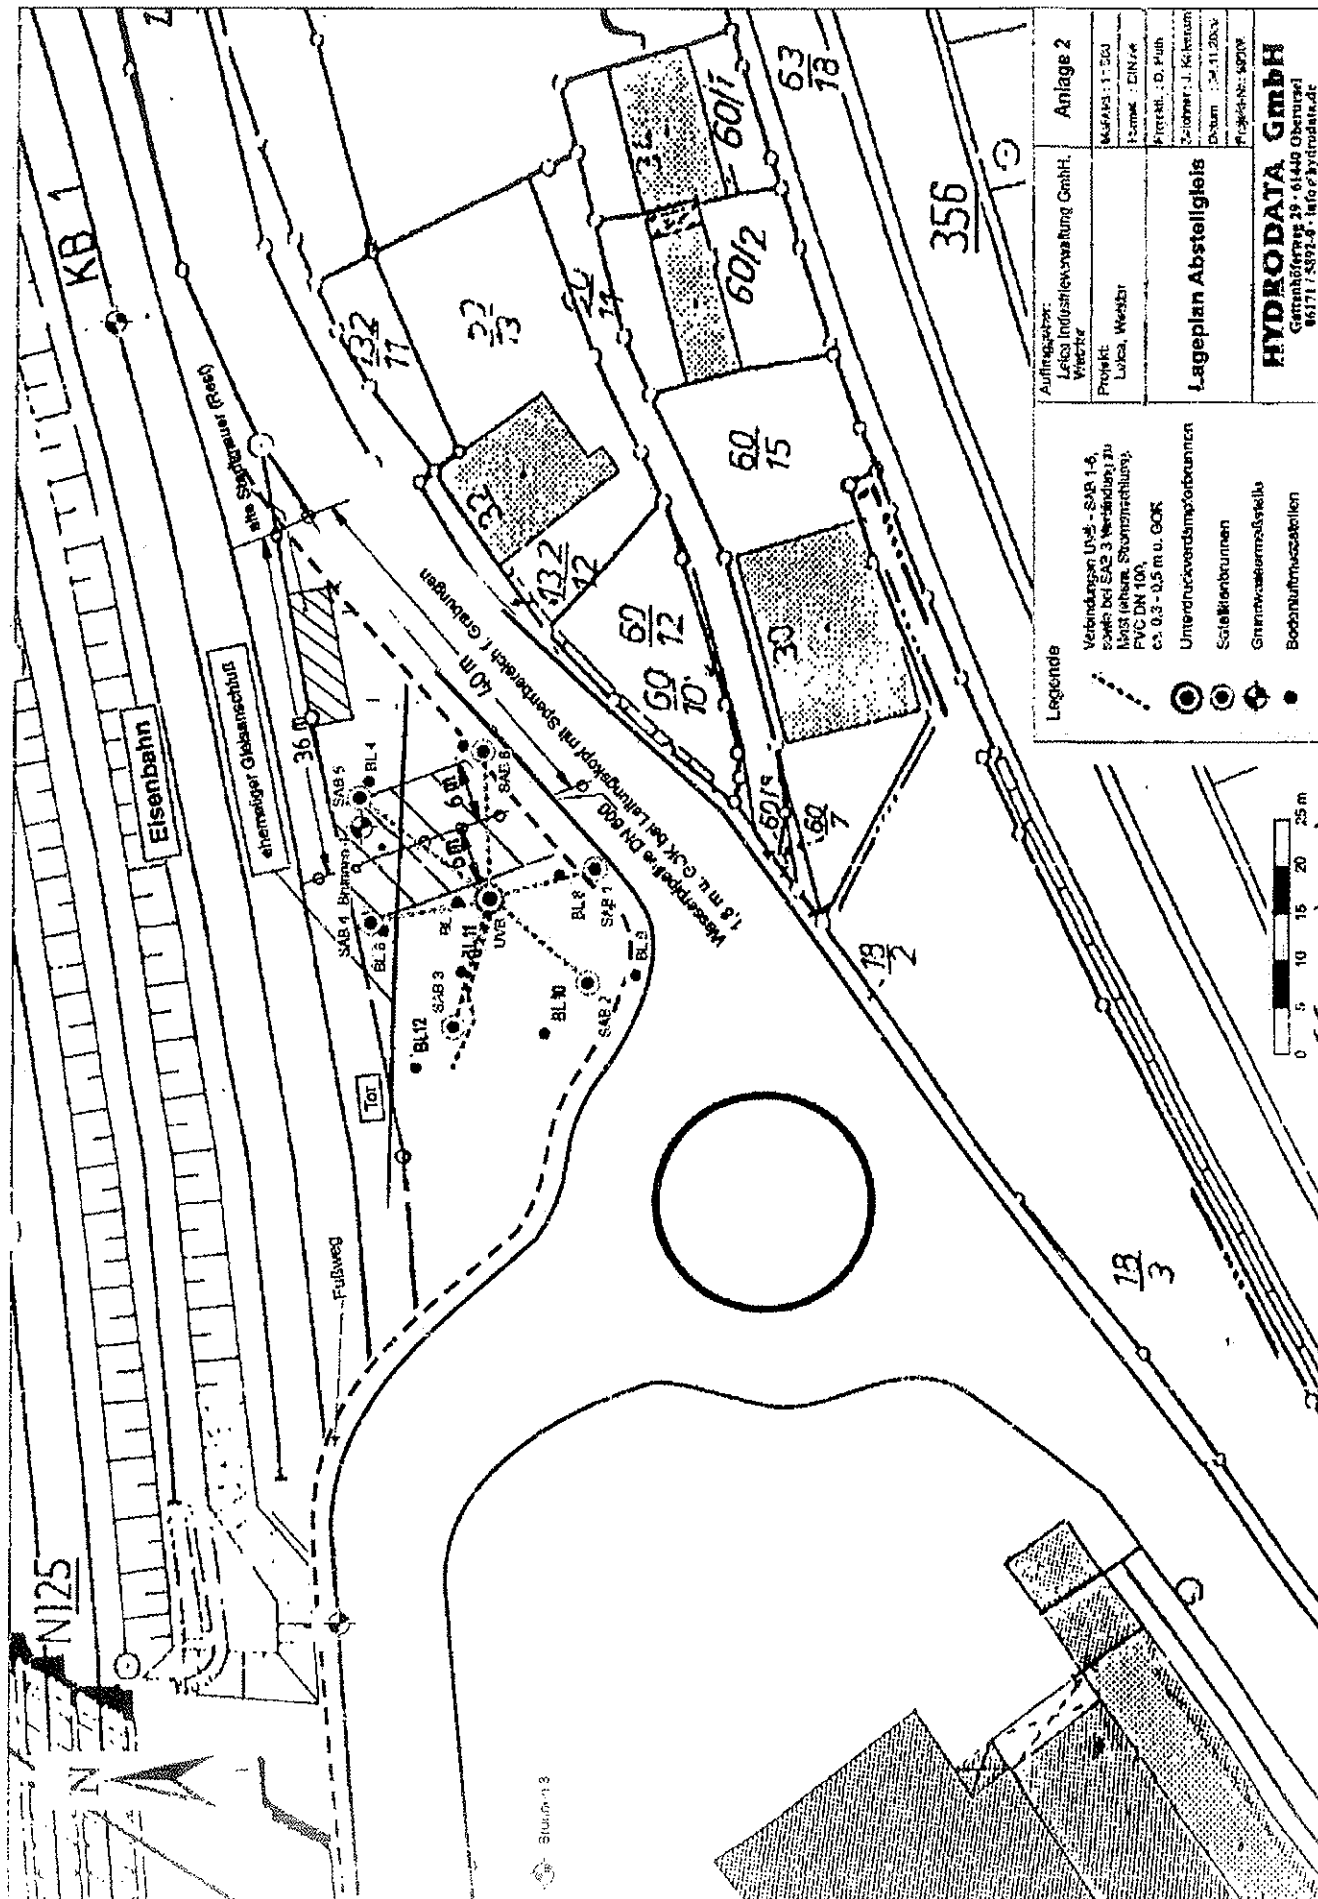

Auftraggeber: Leica Industrietechnik GmbH Projekt: Lütke, Wenter	Anlage 2
Legende: Veränderung UvS: SAB 1A, SAB 2 bei SAB 3 Veränderung zu SAB 4 (altum, Stummstellung, PVC DN 100, ca. 0,3 - 0,5 m u. GOR Unterdruckveränderungen Soteklenbrunnen Gitterwassermaßeiselle Bodenaufmaßeisellen	Lageplan Abstellgleis
HYDRODATA GmbH Gattendorfer 29 · 61440 Oberursel 06171 / 5592-8 · info@hydrodata.de	Maßstab: 1:250 Format: DIN A4 Projekt: L. Kötter Datum: 24.11.2009 Projekt-Nr.: 69208