


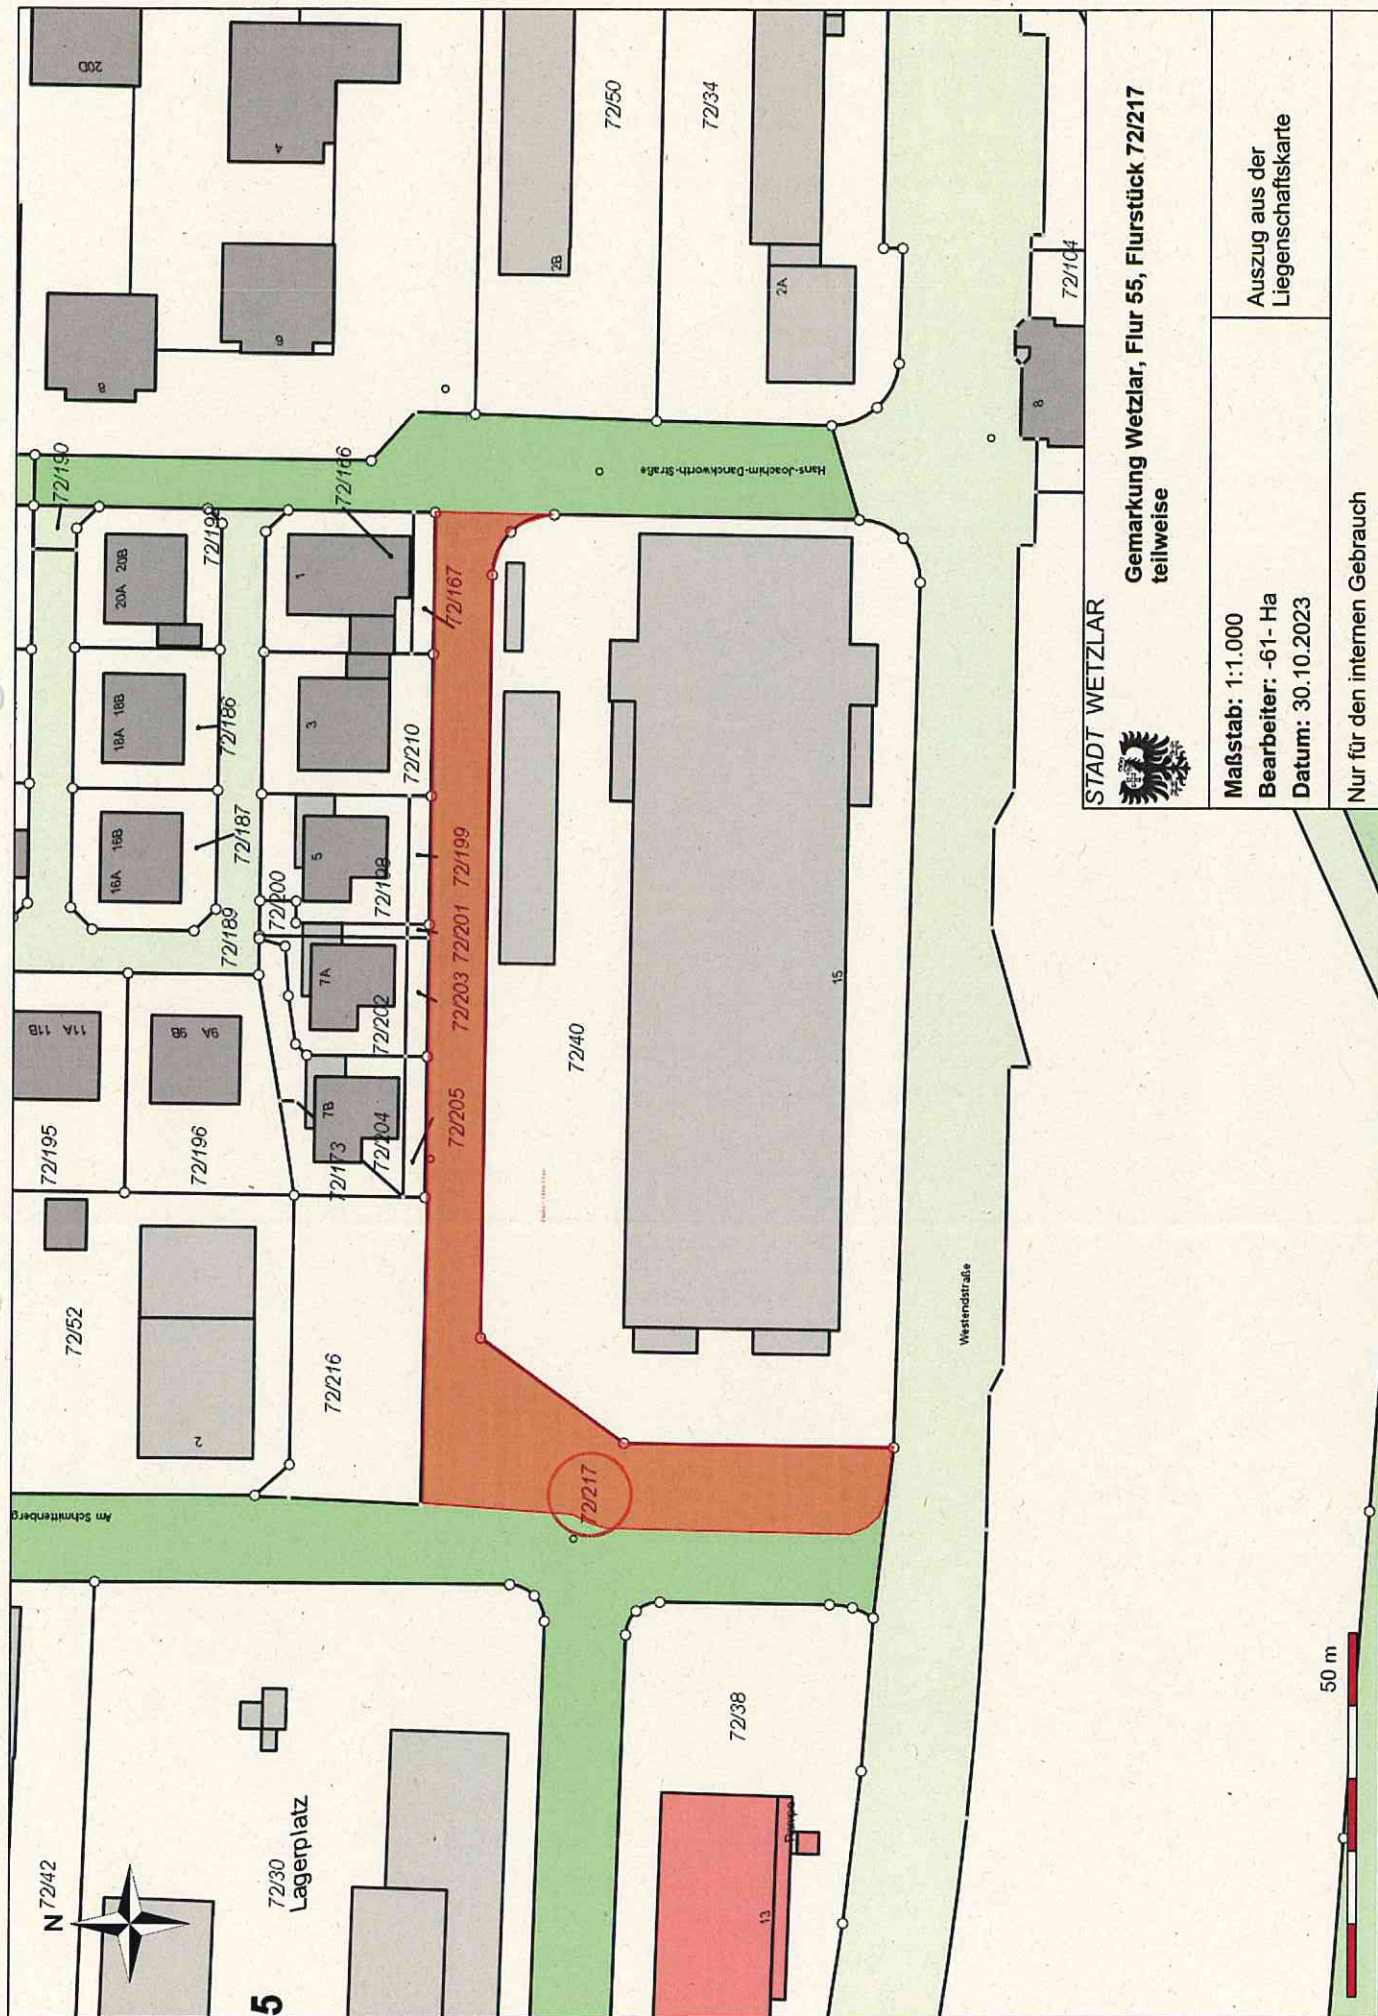


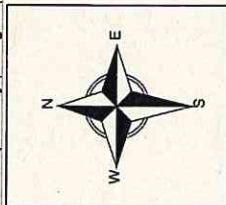

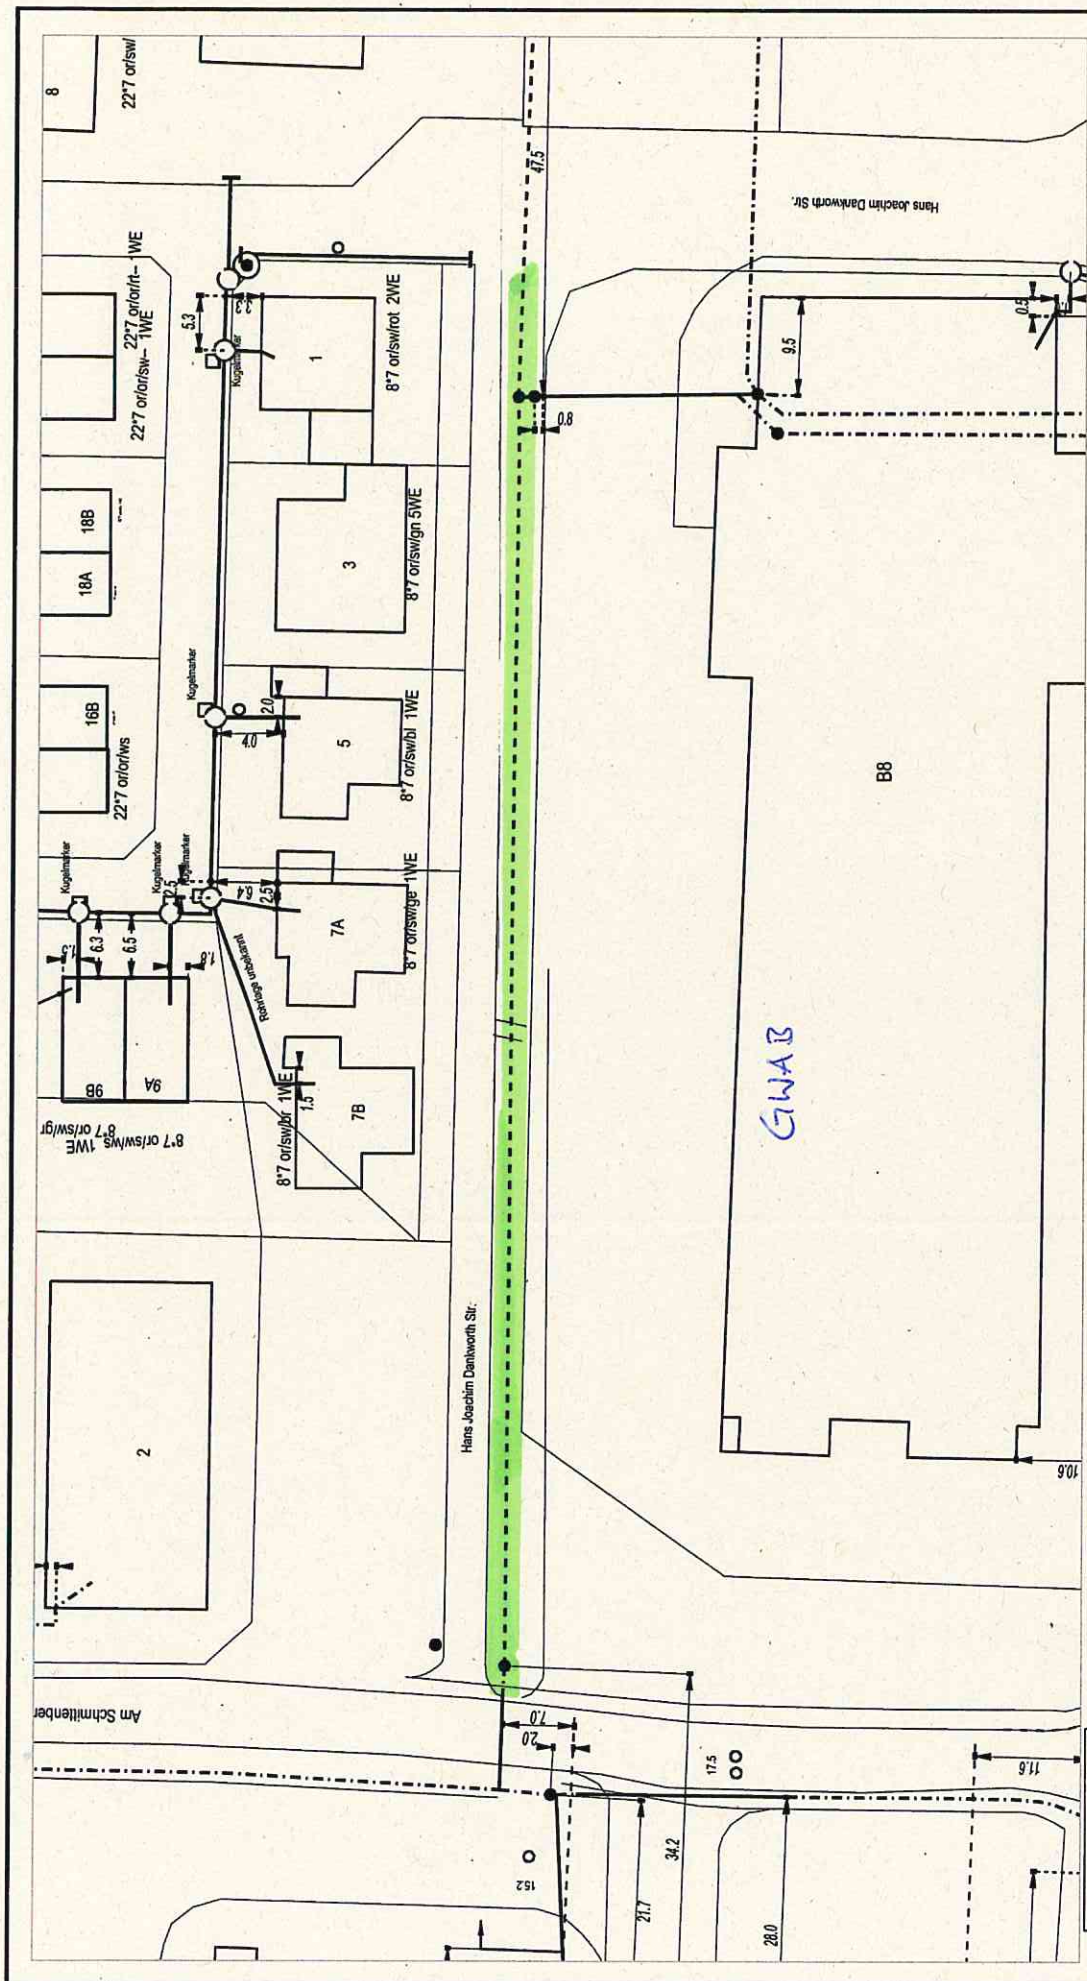

THE

AT/Vh-Bez.:	Kein aktiver Auftrag	AT/Vh-Nr.:	Kein aktiver Auftrag
TI NL	Südwest		
PTI	Fulda		
ONB	Wetzlar	AsB	2
Bemerkung:			
		VsB	6441A
		Name	Kaiser, Remt-Holger/Lohfel
		Datum	25.04.2022
		Sicht	Lageplan
		Maßstab	1:500
		Blatt	1

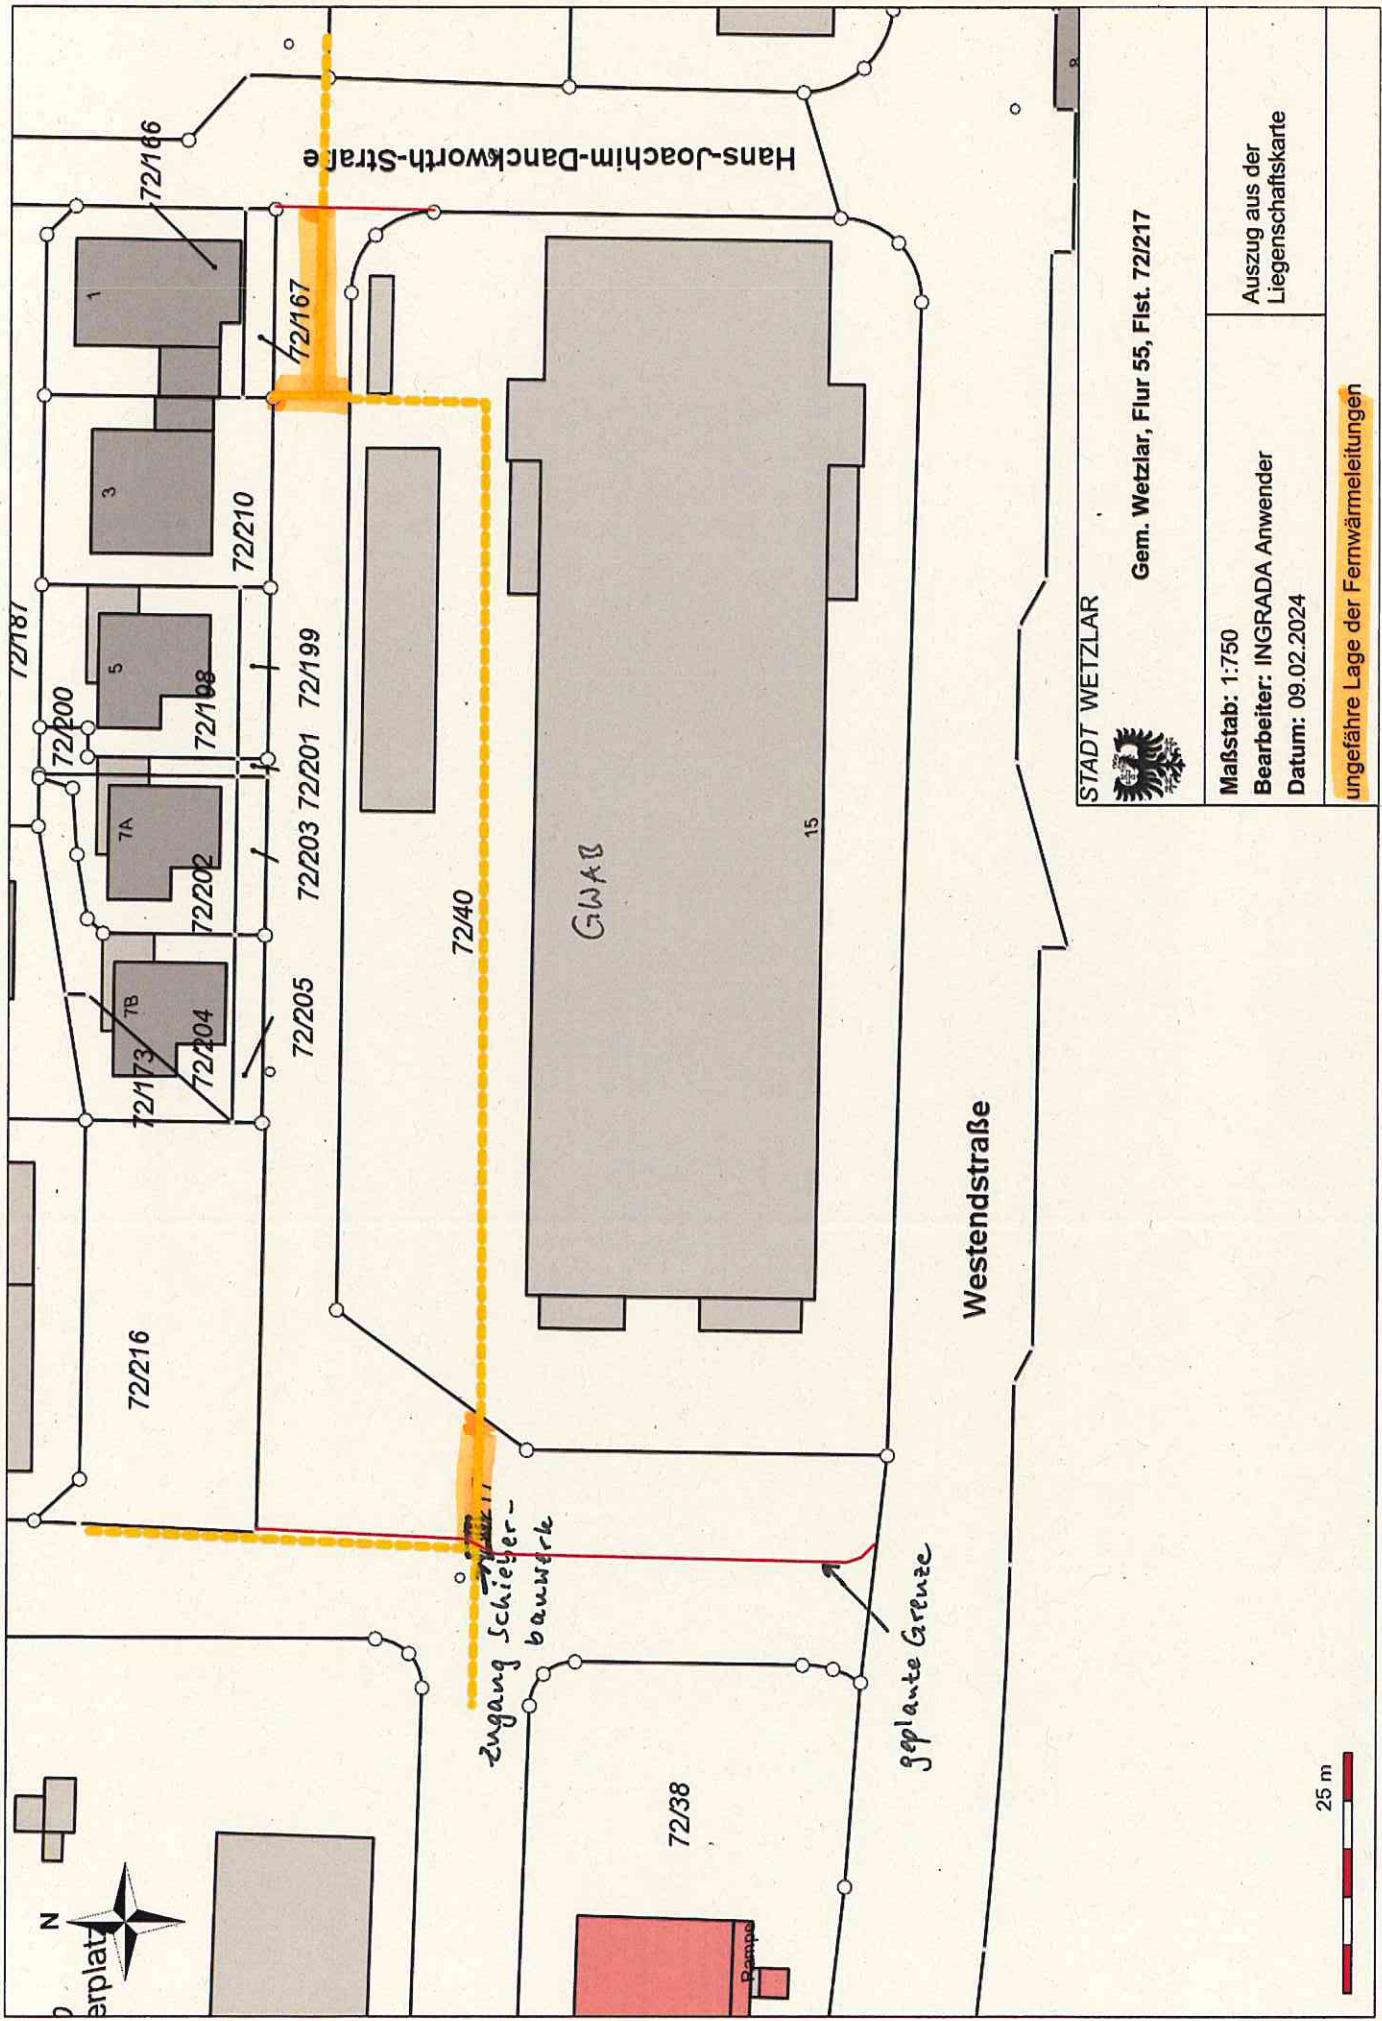

STADT WETZLAR



Gem. Wetzlar, Flur 55, Flst. 72/217

Maßstab: 1:750 Bearbeiter: INGRADA Anwender Datum: 09.02.2024	Auszug aus der Liegenschaftskarte
---	--------------------------------------



ungefähre Lage der Fernwärmeleitungen