
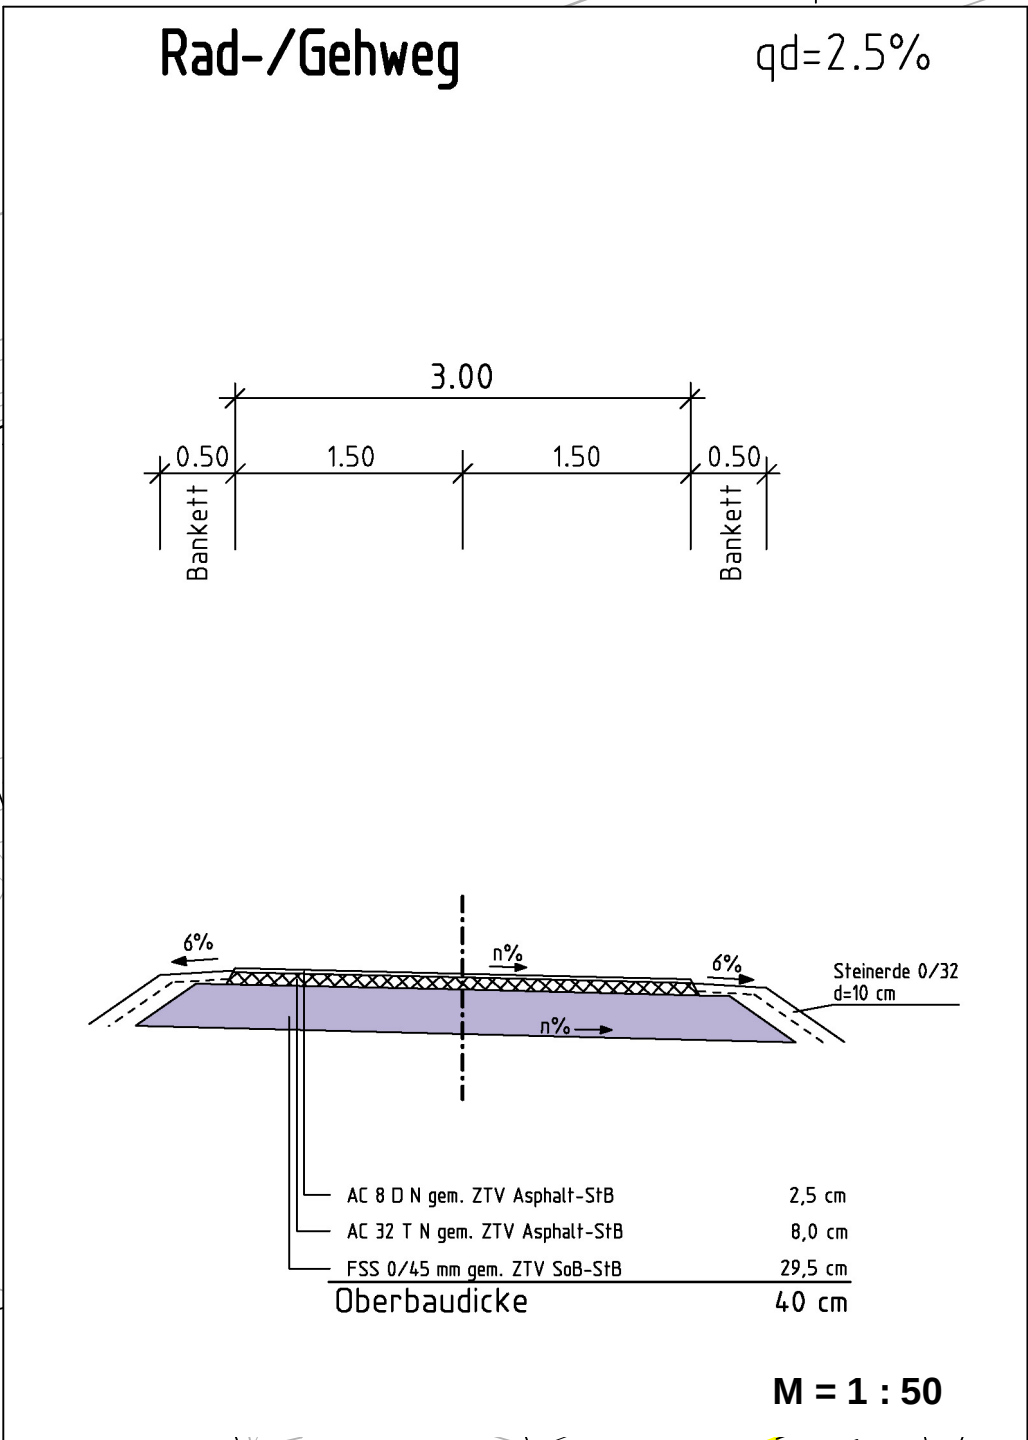


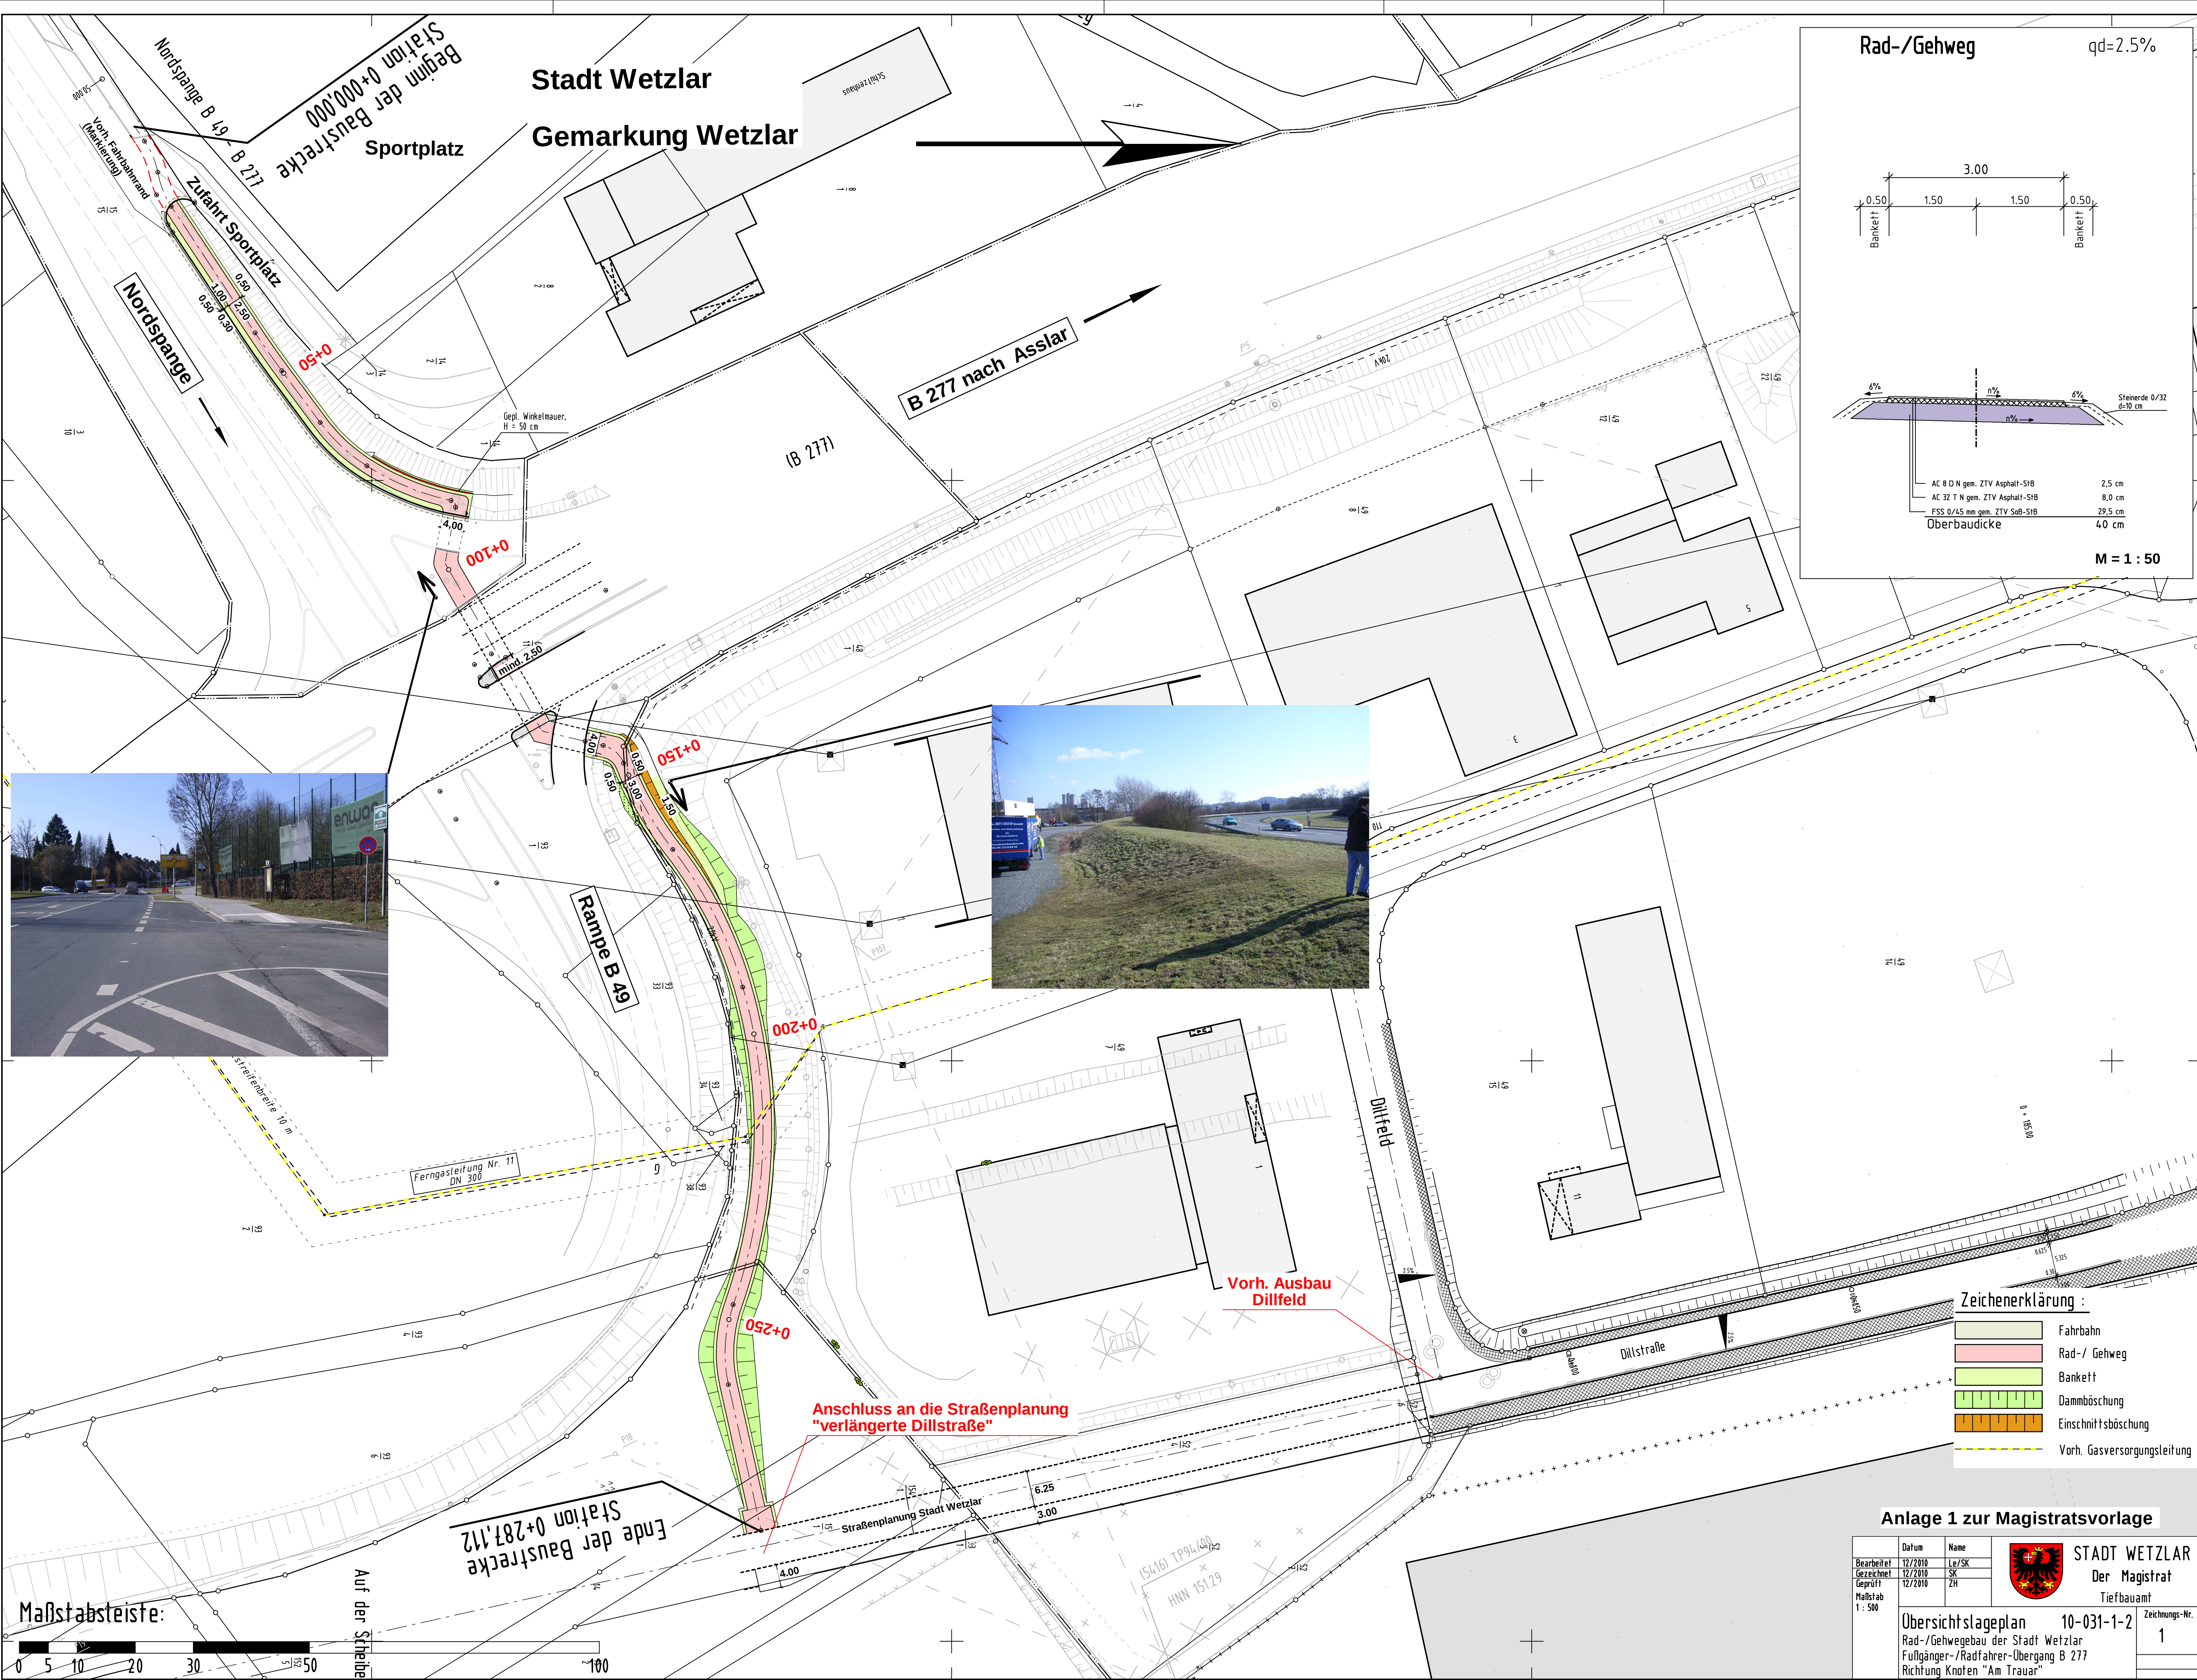

Zeichenerklärung :

	Fahrbahn
	Rad-/ Gehweg
	Bankett
	Dammböschung
	Einschnittsböschung
	Vorh. Gasversorgungsleitung

Anlage 1 zur Magistratsvorlage

	Datum	Name		STADT WETZLAR Der Magistrat Tiefbauamt
Bearbeitet Gezeichnet Geprüft Maßstab 1 : 500	12/2010	Le/SK		
	12/2010	SK		
	12/2010	ZH		
Übersichtslageplan 10-031-1-2				Zeichnungs-Nr. 1
Rad-/Gehwegebau der Stadt Wetzlar				
Fußgänger-/Radfahrer-Übergang B 277				
Richtung Knoten "Am Trauar"				

Maßstabsteile:

