



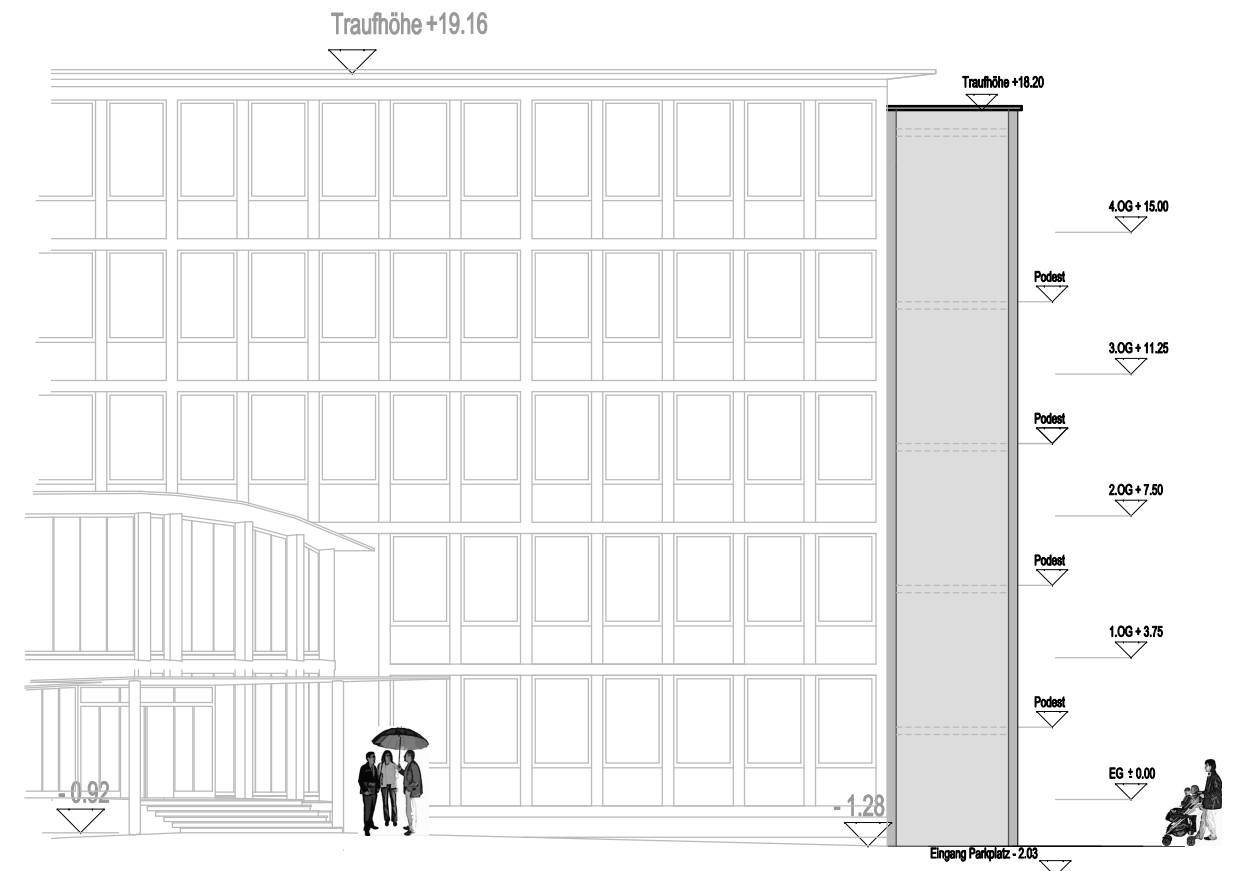

Nordansicht Parken

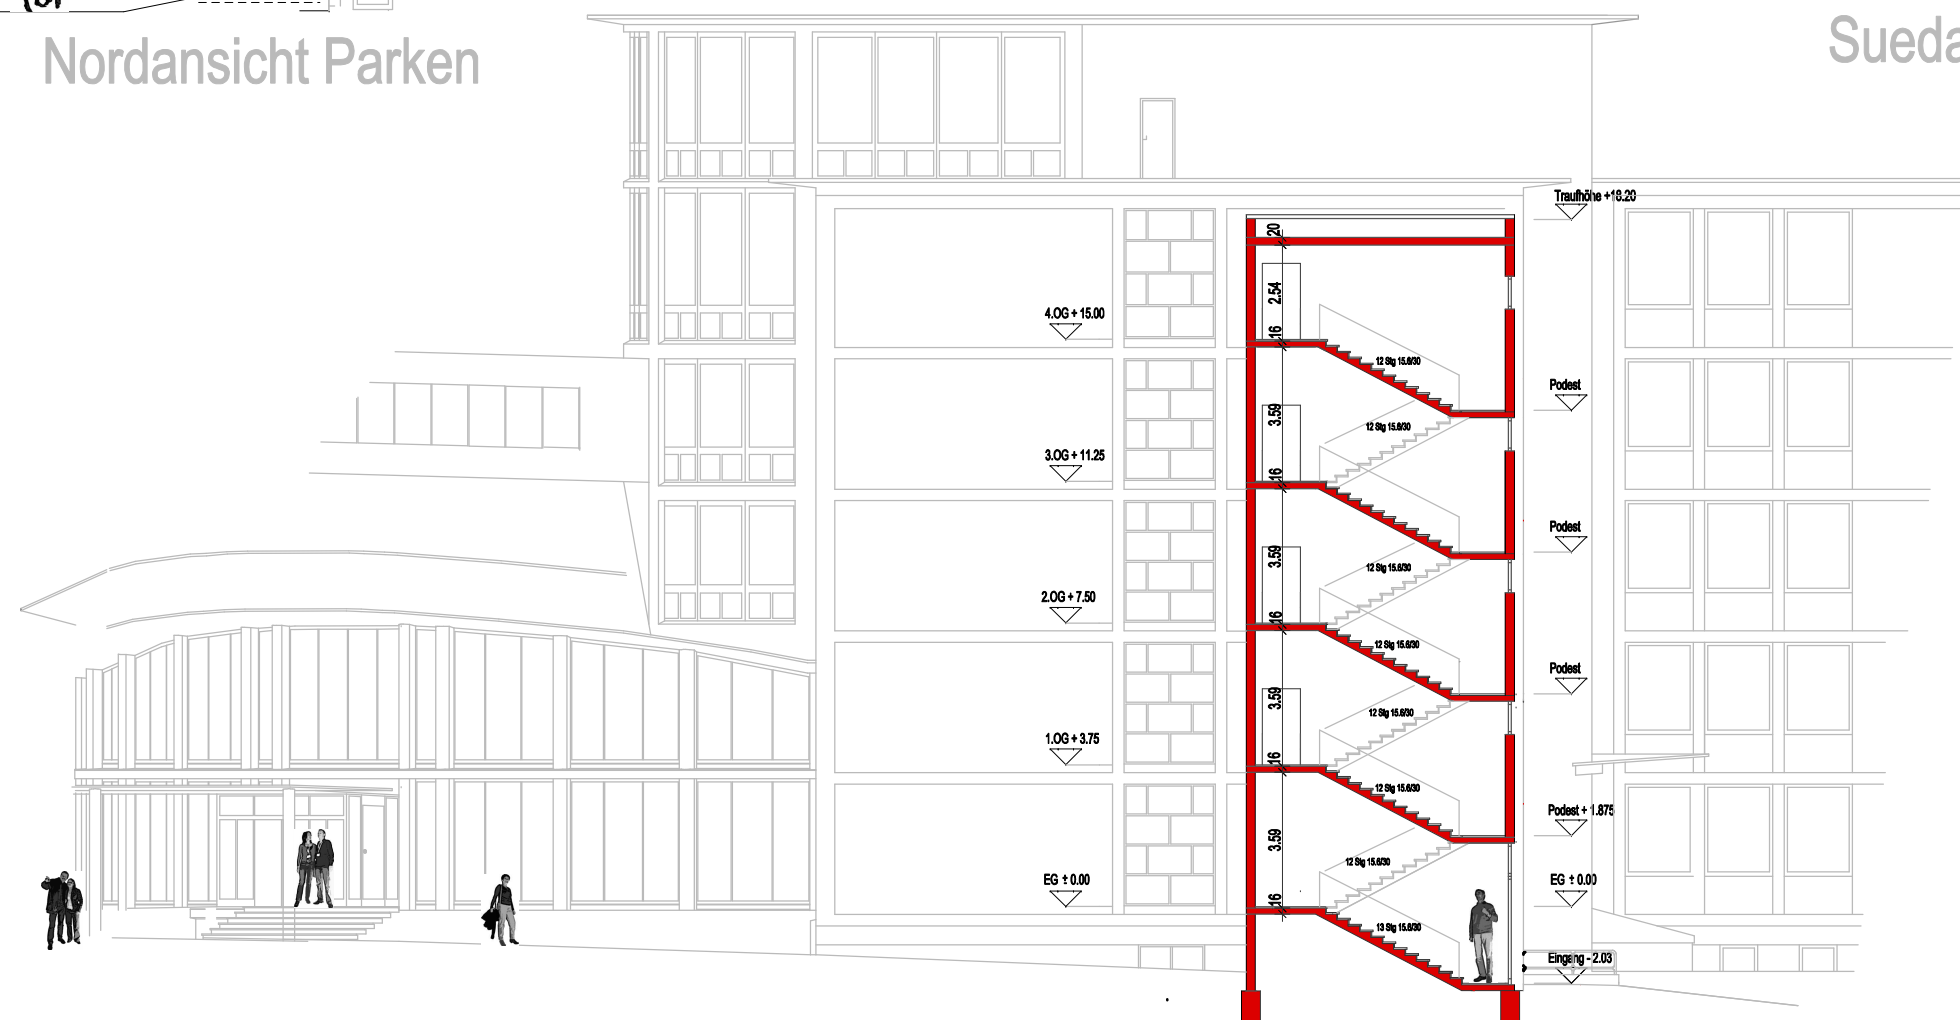

Suedansicht Ernst-Leitz-Strasse



Schnitt

Ostansicht seitlich

STADT WETZLAR 	Der Magistrat - Planungs- und Hochbauamt - Ernst-Leitz-Str. 30 35578 Wetzlar		Projekt Nr.: - Plan Nr.: 1.01 Index: - Format: DIN A2
	Treppenhaus 2. Rettungsweg Ostflügel		Planungsstadium: BAUANTRAG Aufmaß: Uhde SachbearbeiterIn: Gleser
	RATHAUS in Wetzlar Ernst-Leitz-Strasse 30		Gezeichnet: Uhde Tel.Nr.: Gleser
	Teilgrundrisse EG - 4. OG Schnitt und Ansichten		Maßstab: 1 : 200
BAUDEZERNAT Datum: _____ Stadtbaumeister: _____		PLANUNGS- UND HOCHBAUAMT Datum: _____ Amtsleiter: _____	