


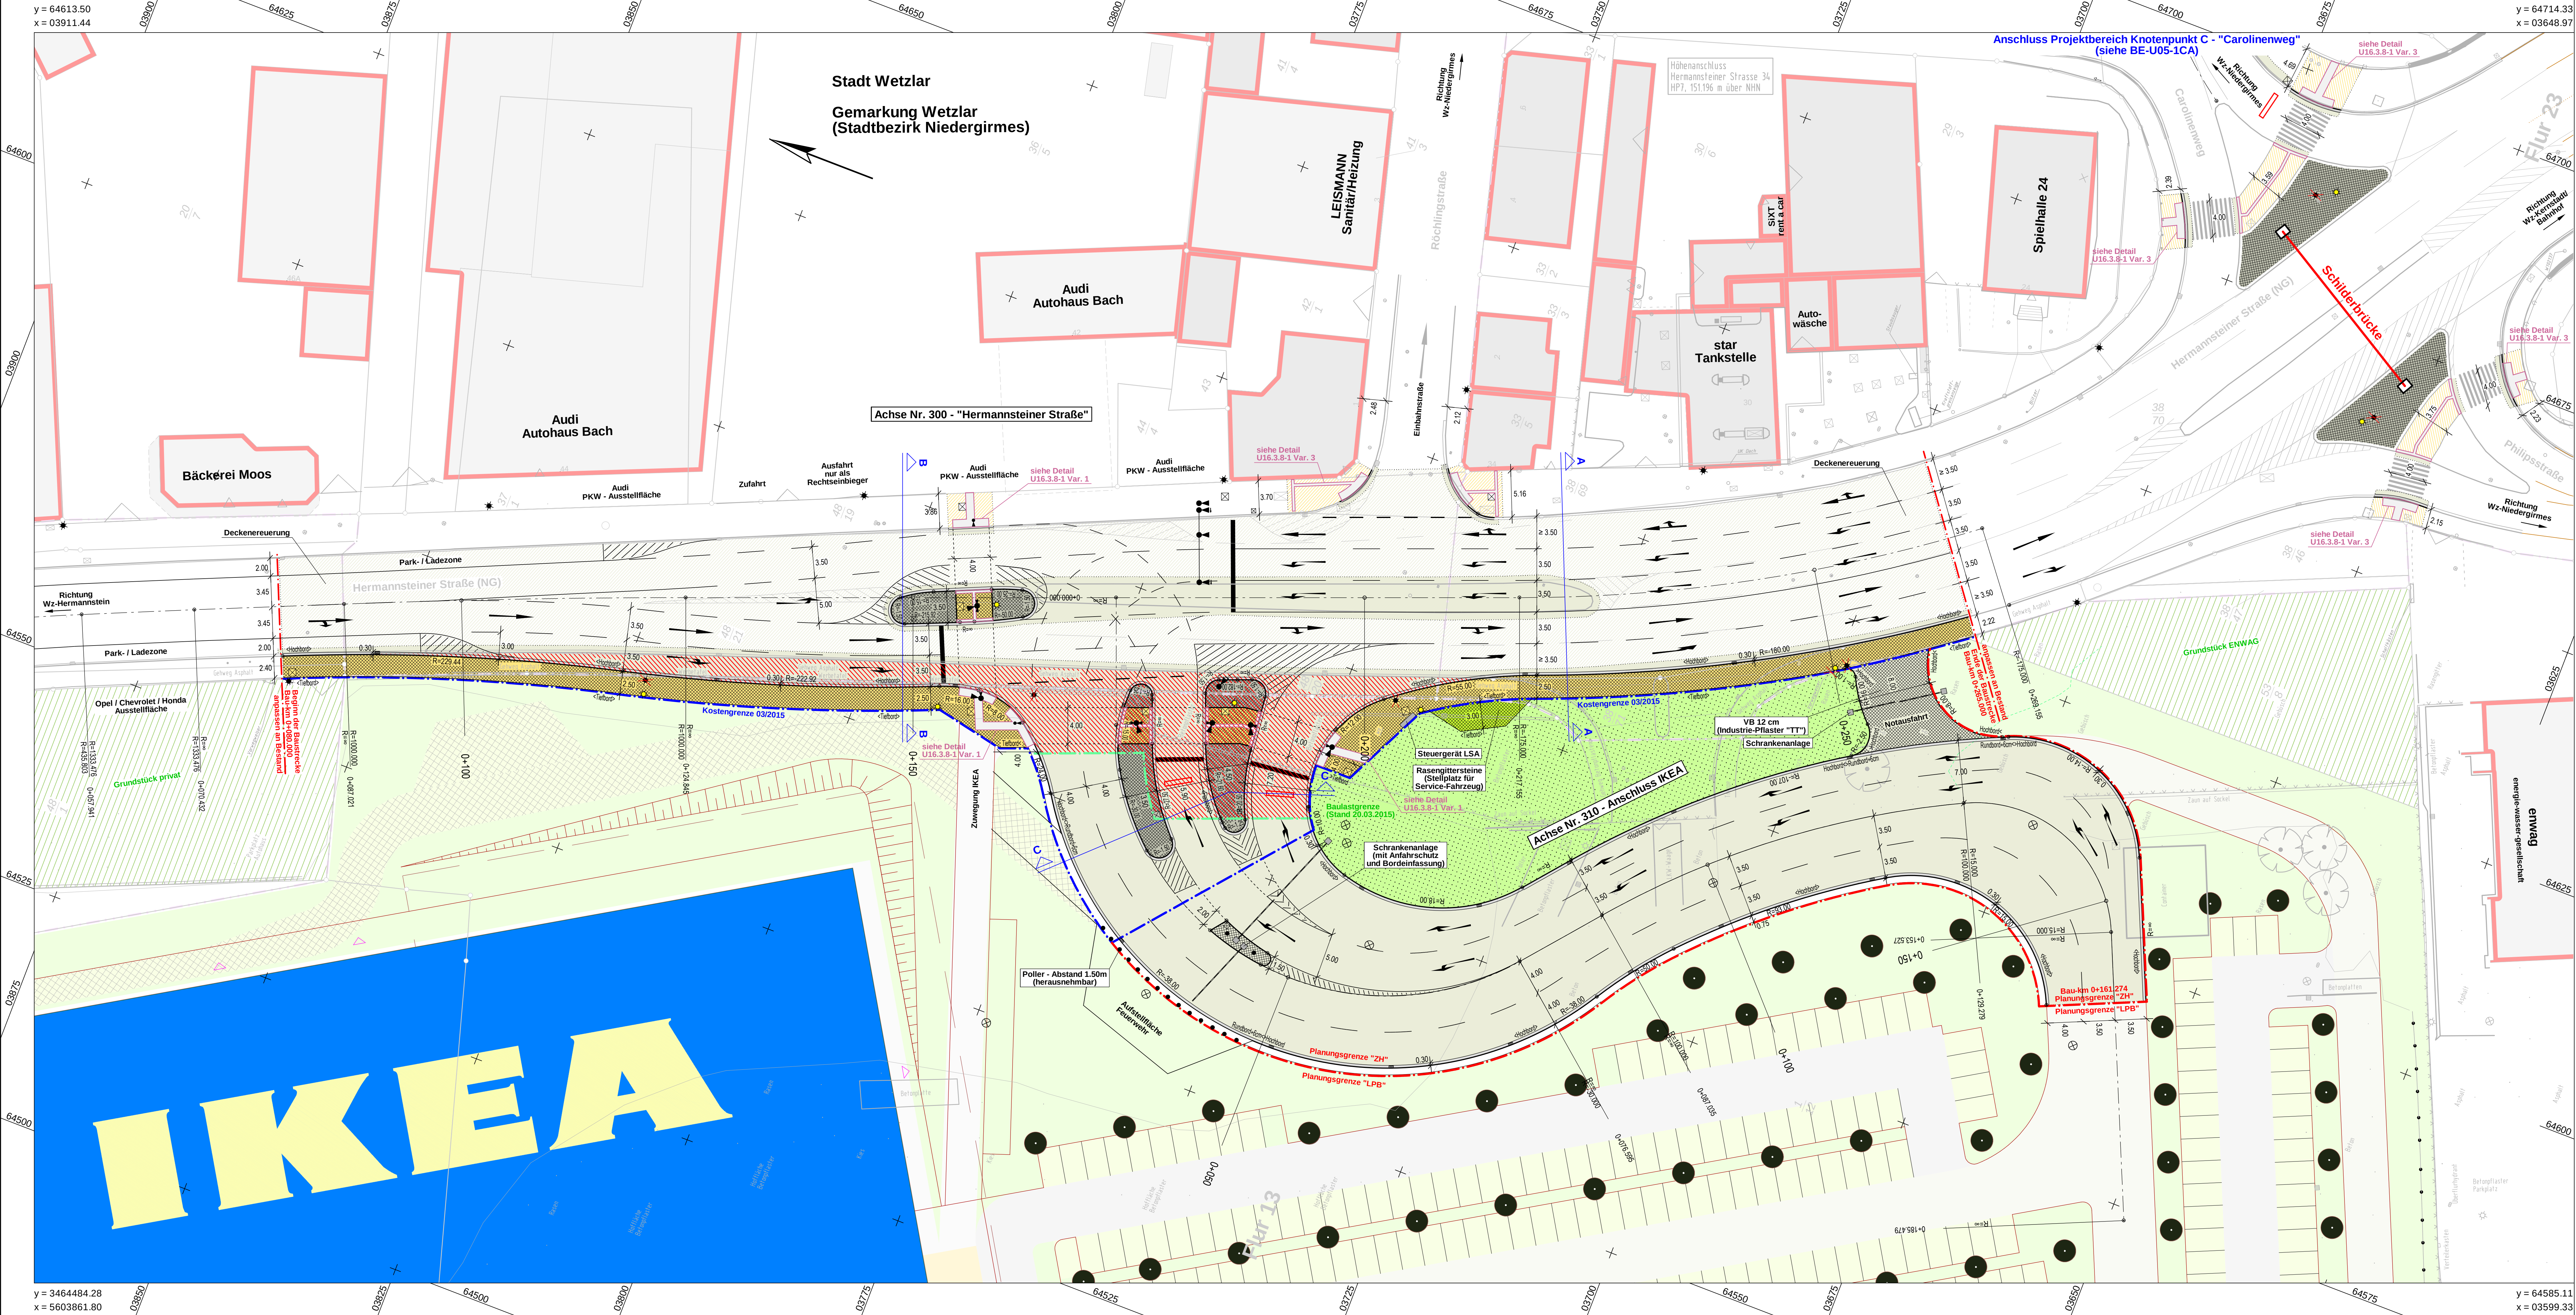

Zeichenerklärung :

Symbole :

- Fahrbahnneigung in Prozent
- Neigungsbrechpunkt mit Angabe von Gefälle und Steigung in Prozent, Länge der Gefälle-/ Steigungsstrecke und Halbmesser
- Hauptpunkt (Elementenwechselpunkt)
- Z - Punkt, 50 m Punkt, Eckpunkt
- Hochpunkt / Tiefpunkt

Belagsschraffur :

- Pflaster

Belagsfarben :

- Fahrbahn - Vollausbau
- Fahrbahn - Deckenerneuerung
- Gehweg
- Verkehrinsel
- Grünfläche

Gepl. Einrichtungen / Ausstattungen

- Bordrinne
- Gepl. Straßenablauf 50/30 cm
- Gepl. Straßenablauf 50/50 cm
- Gepl. Lichtsignalanlage
- Gepl. Beleuchtung
- Maßnahmen Unbehinderte Mobilität

Abbruch :

- entfällt, bzw. wird abgebrochen/stillgelegt

Bestand :

- Polygonpunkt

Entwässerung :

- Schachtdeckung
- Vorh. Straßenablauf
- Vorh. Hofablauf

Bewässerung :

- Hydrant
- Schieber

sonstige Versorgung :

- Schachtdeckung
- Gasschieber
- Schachtdeckung

Vorh. Einrichtungen / Ausstattungen

- Vorh. Lichtsignalanlage
- Vorh. Beleuchtung
- Vorh. Einfahrt
- Vorh. Eingang
- Vorh. Mauerverlauf
- Vorh. Zaunverlauf
- Vorh. Baumstandort

INGENIEURBÜRO DIPL.-ING. ZICK-HESSLER

35435 WETTENBERG-WISMAR SCHULSTR. 30
TEILBAU - VERMESSUNG - OKOLOGIE - WASSERBAU

STAND: 21.08.2015

AUSFÜHRUNGSPLANUNG

PROJEKT:

IKEA WETZLAR
ERRICHTUNG EINES EINRICHTUNGSHAUSES

UNTERSCHRIFT:

Dipl.-Ing. Johannes Ferber
Dipl.-Ing. Michael Jungblut

STADT WETZLAR

Der Magistrat Tiefbauamt

Proj.-Nr.: 13 / 2498
Umfang: 95
Blatt-Nr.: 1
B-Plan

Stadteil: Kernstadt
Leistungphase: Ausführungsplanung
Aufbau: 2014
Sachbearbeiter/n: 08 / 2015
Gezeichnet: 08 / 2015
Geprüft: 08 / 2015
Maßstab: 1:250

Entwicklung IKEA
Einrichtungshaus Wetzlar

Lageplan
Hermannsteiner Straße

Datum: 08.08.2015
Änderungsvermerke
Nr.: Änderung/Ergänzung
Datum: Name:

VORABZUG