


Variante vor Anliegerversammlung

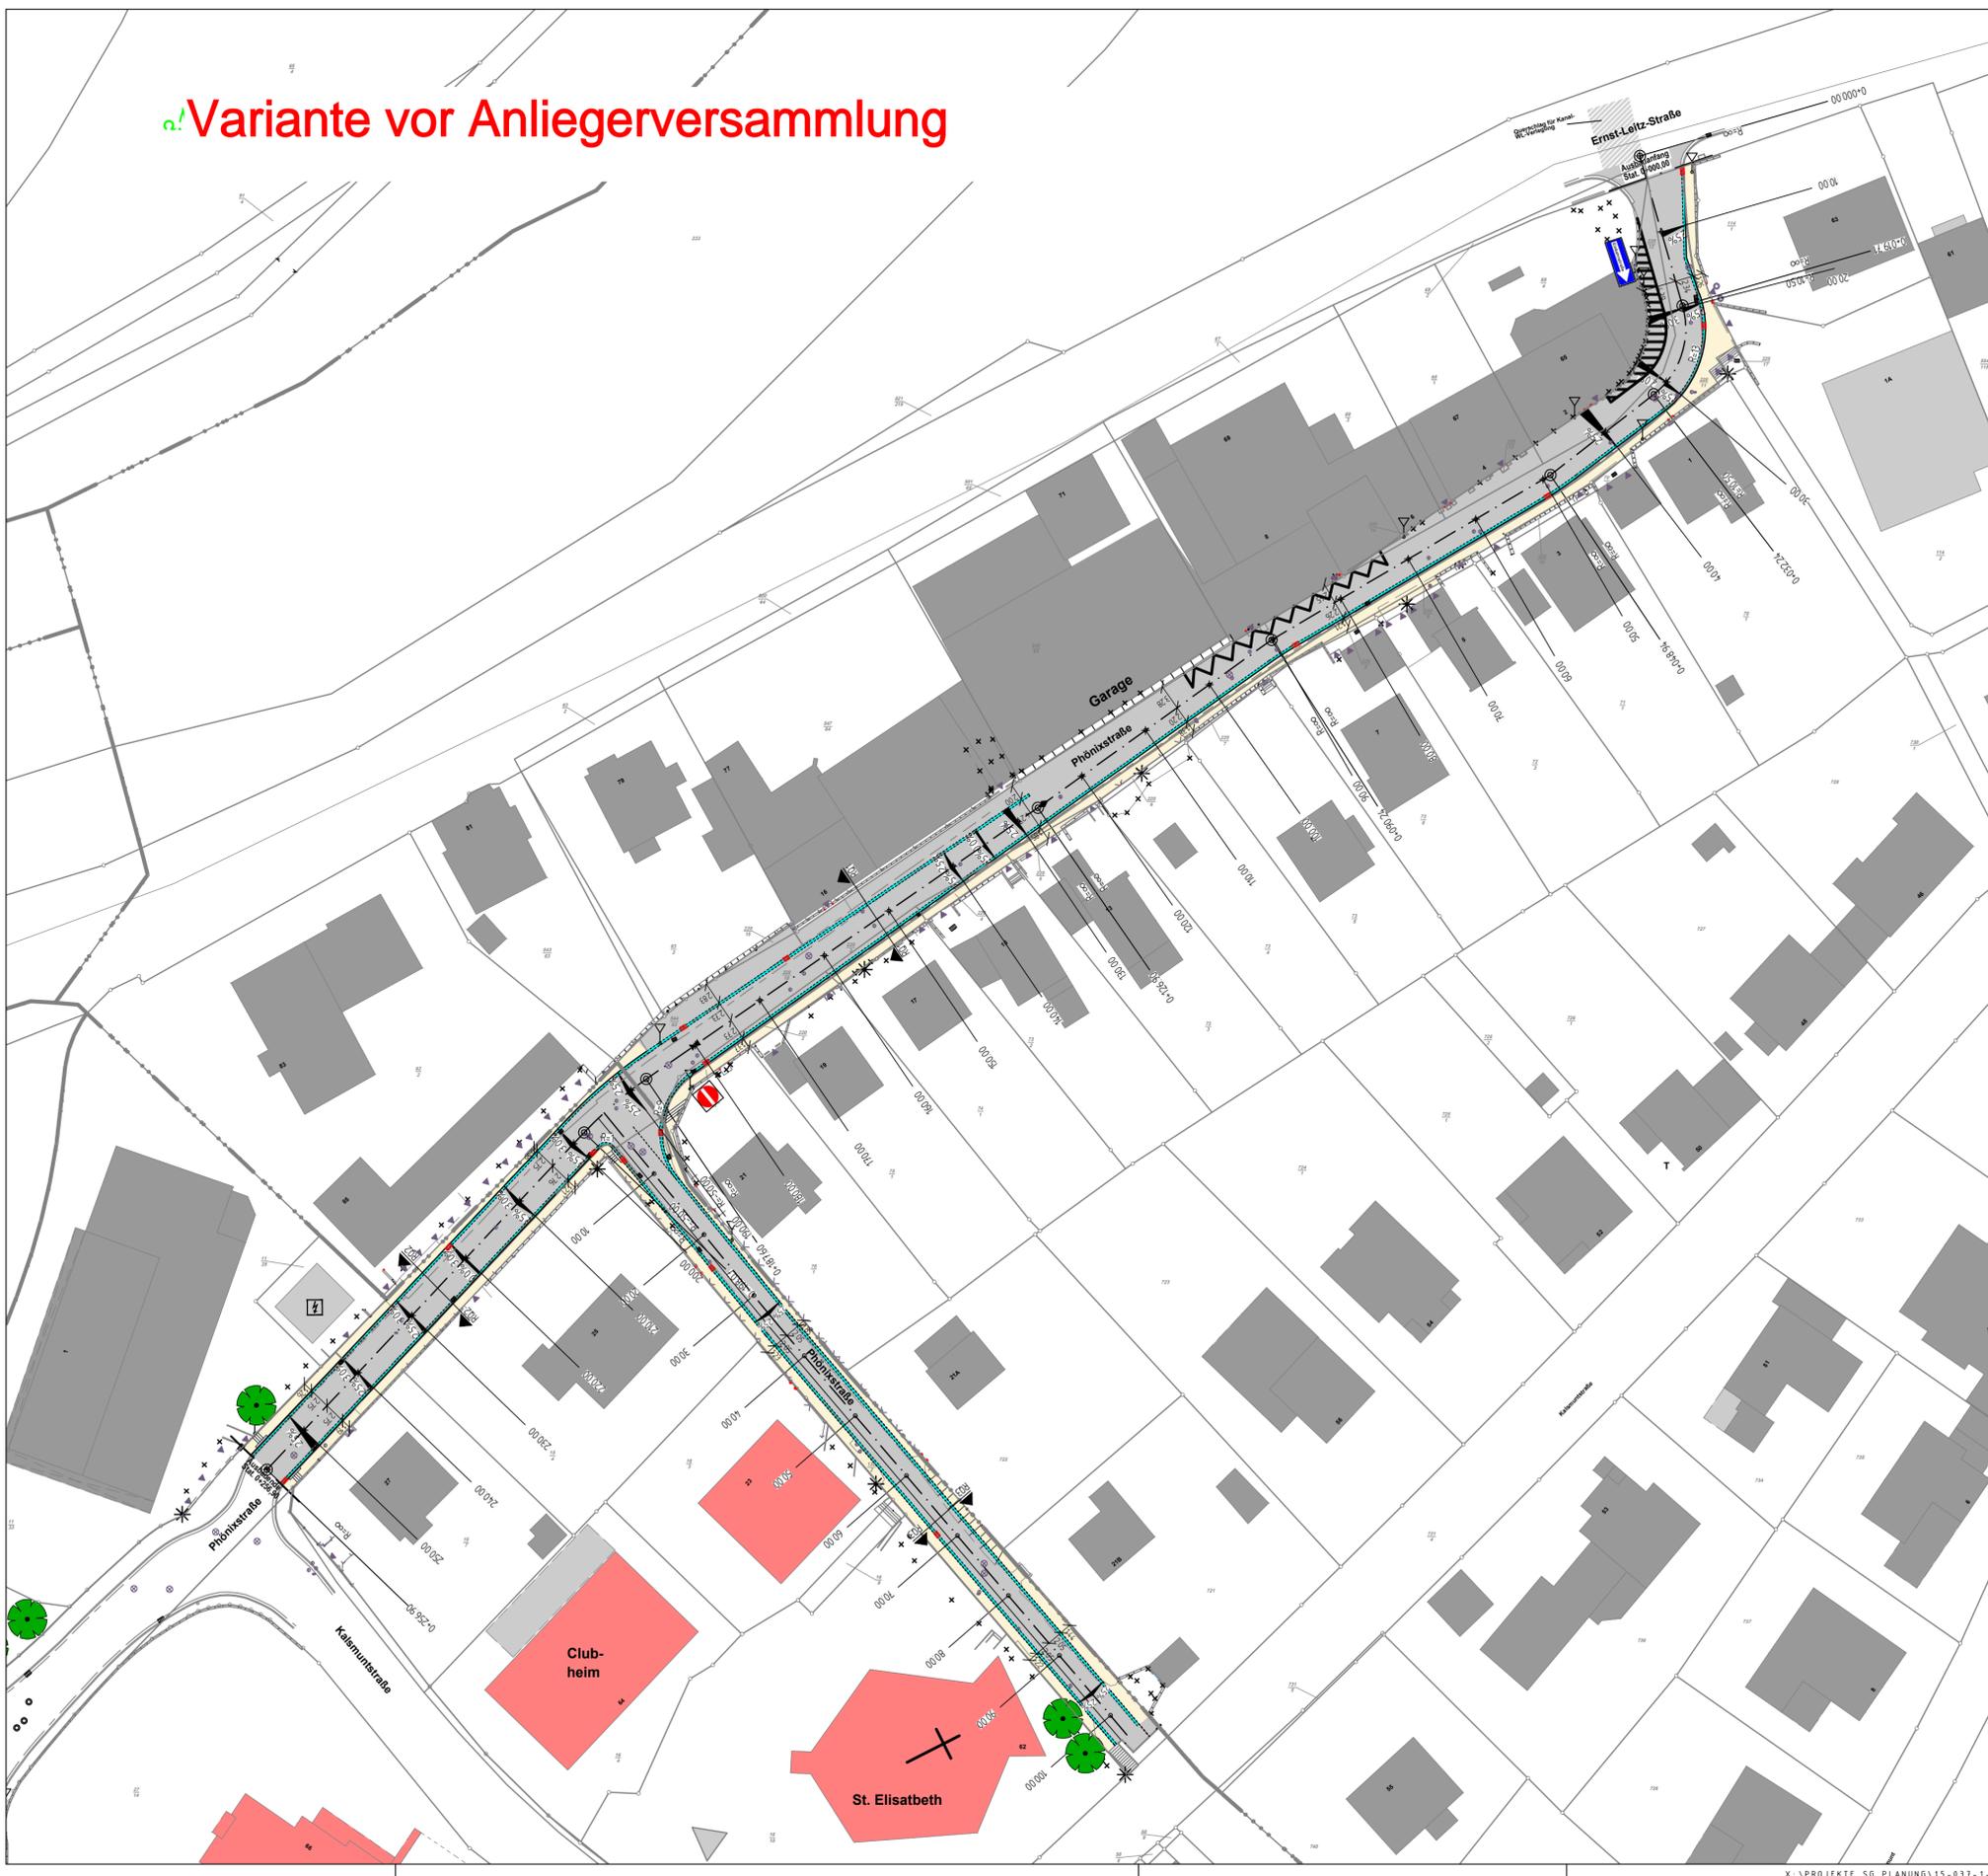

Legende Planung

	Straßenachse
	Fahrbahn (Asphalt)
	Asphaltdeckschicht fräsen und erneuern
	Gehweg (gepflastert)
	Bord / Rinne
	Rinne (höhengleich)
	Lichtmast
	vord. Lichtmast versetzen
	Tiefbord
	Rundbord
	Stationierung
	Straßenablauf
	Neigungsbrechpunkt mit Angabe von: - Ausrundungshalbmesser, - Bau-km, - Höhe Tangentschnittpunkt, - Tangentenlänge, - Stichhöhe
	Längsneigung und Abstand zum nächsten Neigungsbrechpunkt
	Achshauptpunkt
	Gradientenhochpunkt
	Gradiententiefpunkt
	Querneigung

Legende Bestand

	Straßenrand
	Rinne
	Hecke
	MW-Kanalschacht
	Zugang
	Zufahrt
	Verkehrsschild
	Lichtmast
	Telefon
	Schieberkappe Wasser
	Schieberkappe Gas
	Unterflurhydrant
	Böschung
	vord. Straßenablauf
	Bestandsverlauf
	Abfallimer

STADT WETZLAR		Proj.-Nr.:	15-037-1-2
		Der Magistrat	Unteriage: 10
Der Magistrat		Tiefbauamt	Blatt-Nr.: 1
B-Plan:			
Stadtteil: Kernstadt	Leistungsphase: Entwurf		
Straßenausbau "Phönixstraße"	Aufmaß: 09.2015	Wedel	
	Sachbearbeiter/in: 10.2016	Wöllner	
	Gezeichnet: 10.2016	Wöllner	
	Geprüft:		
Maßstab: 1 : 500			
Lageplan Straßenbau			
BAUDEZERNAT		TIEFBAUAMT	
gez. Semler		gez. Heller	
Bürgermeister		Leiter des Tiefbauamtes	
Datum		Datum	
Änderungsvermerke			
Nr.	Änderung / Ergänzung	Datum	Name