


STADT WETZLAR

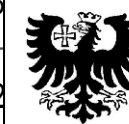


**Lageplan
Ludwig-Erk-Schule, Wetzlar**

Legende:

 anzukaufende Teilfläche Stadt Wetzlar

 Eigent. Stadt

Aufgestellt:
Amt für Stadtentwicklung
bearb.: Ritter / gez.: Herrlich 05/2018
Maßstab: 1:1000

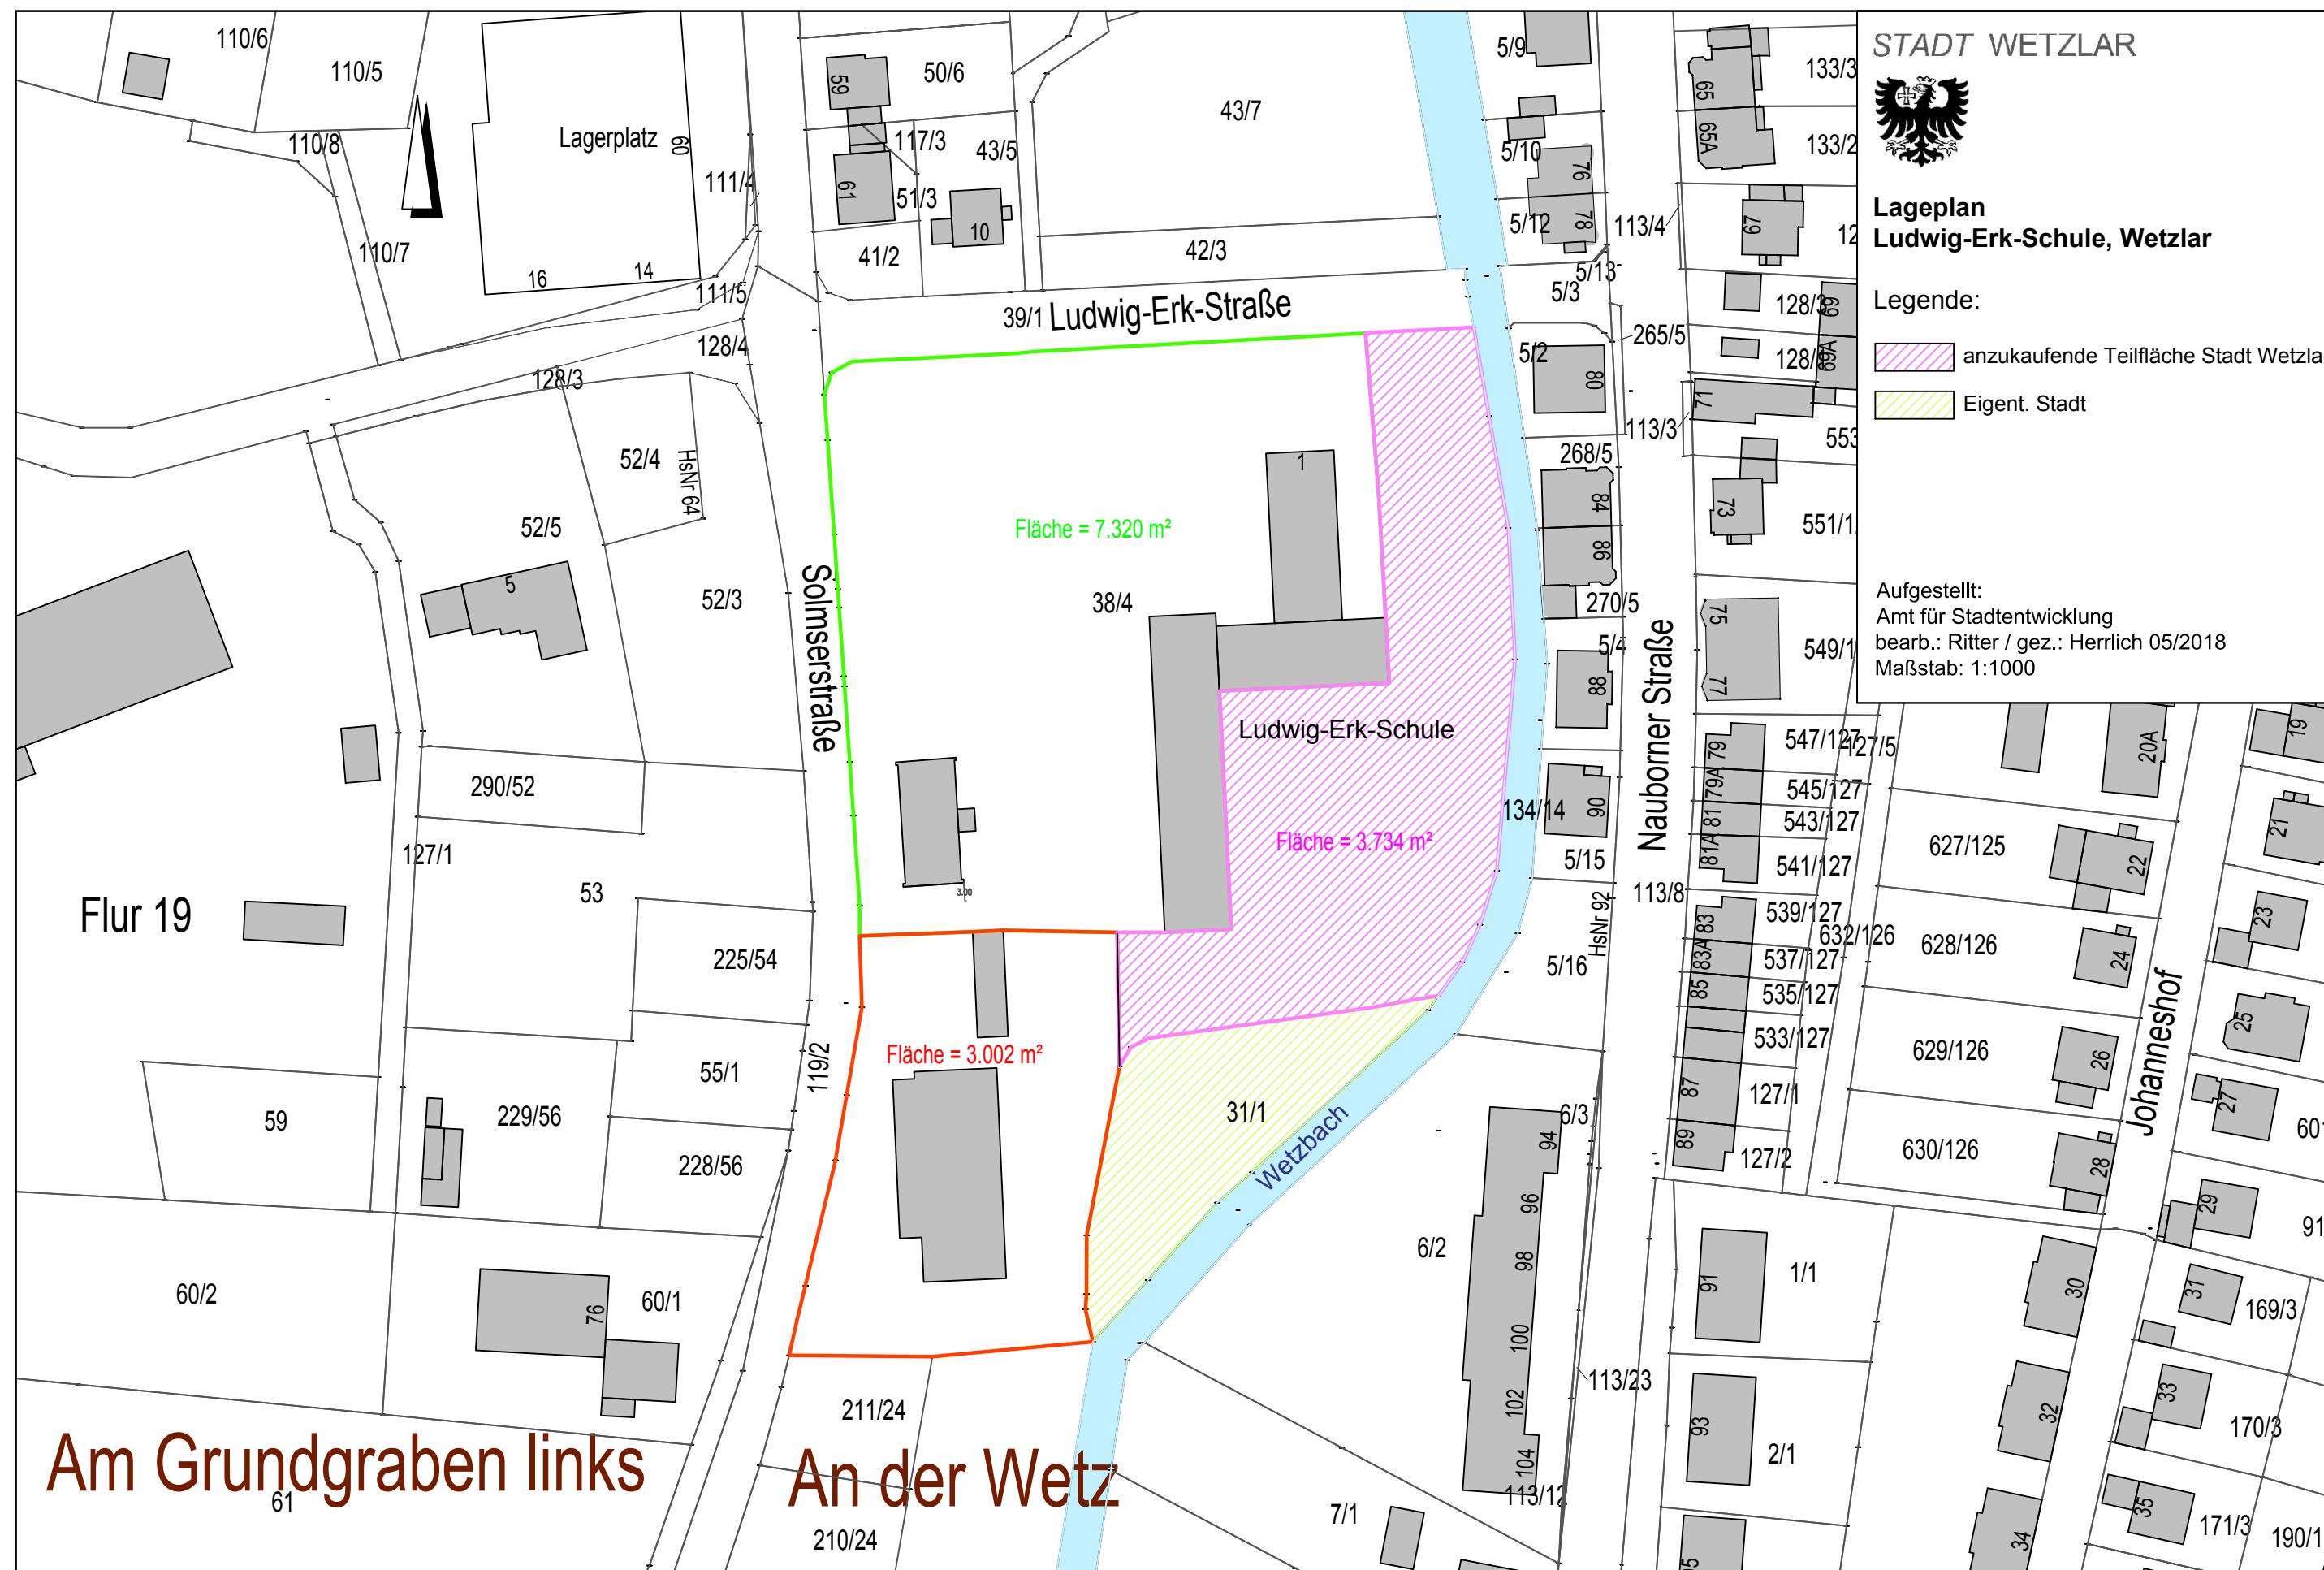

Am Grundgraben links

An der Wetz