


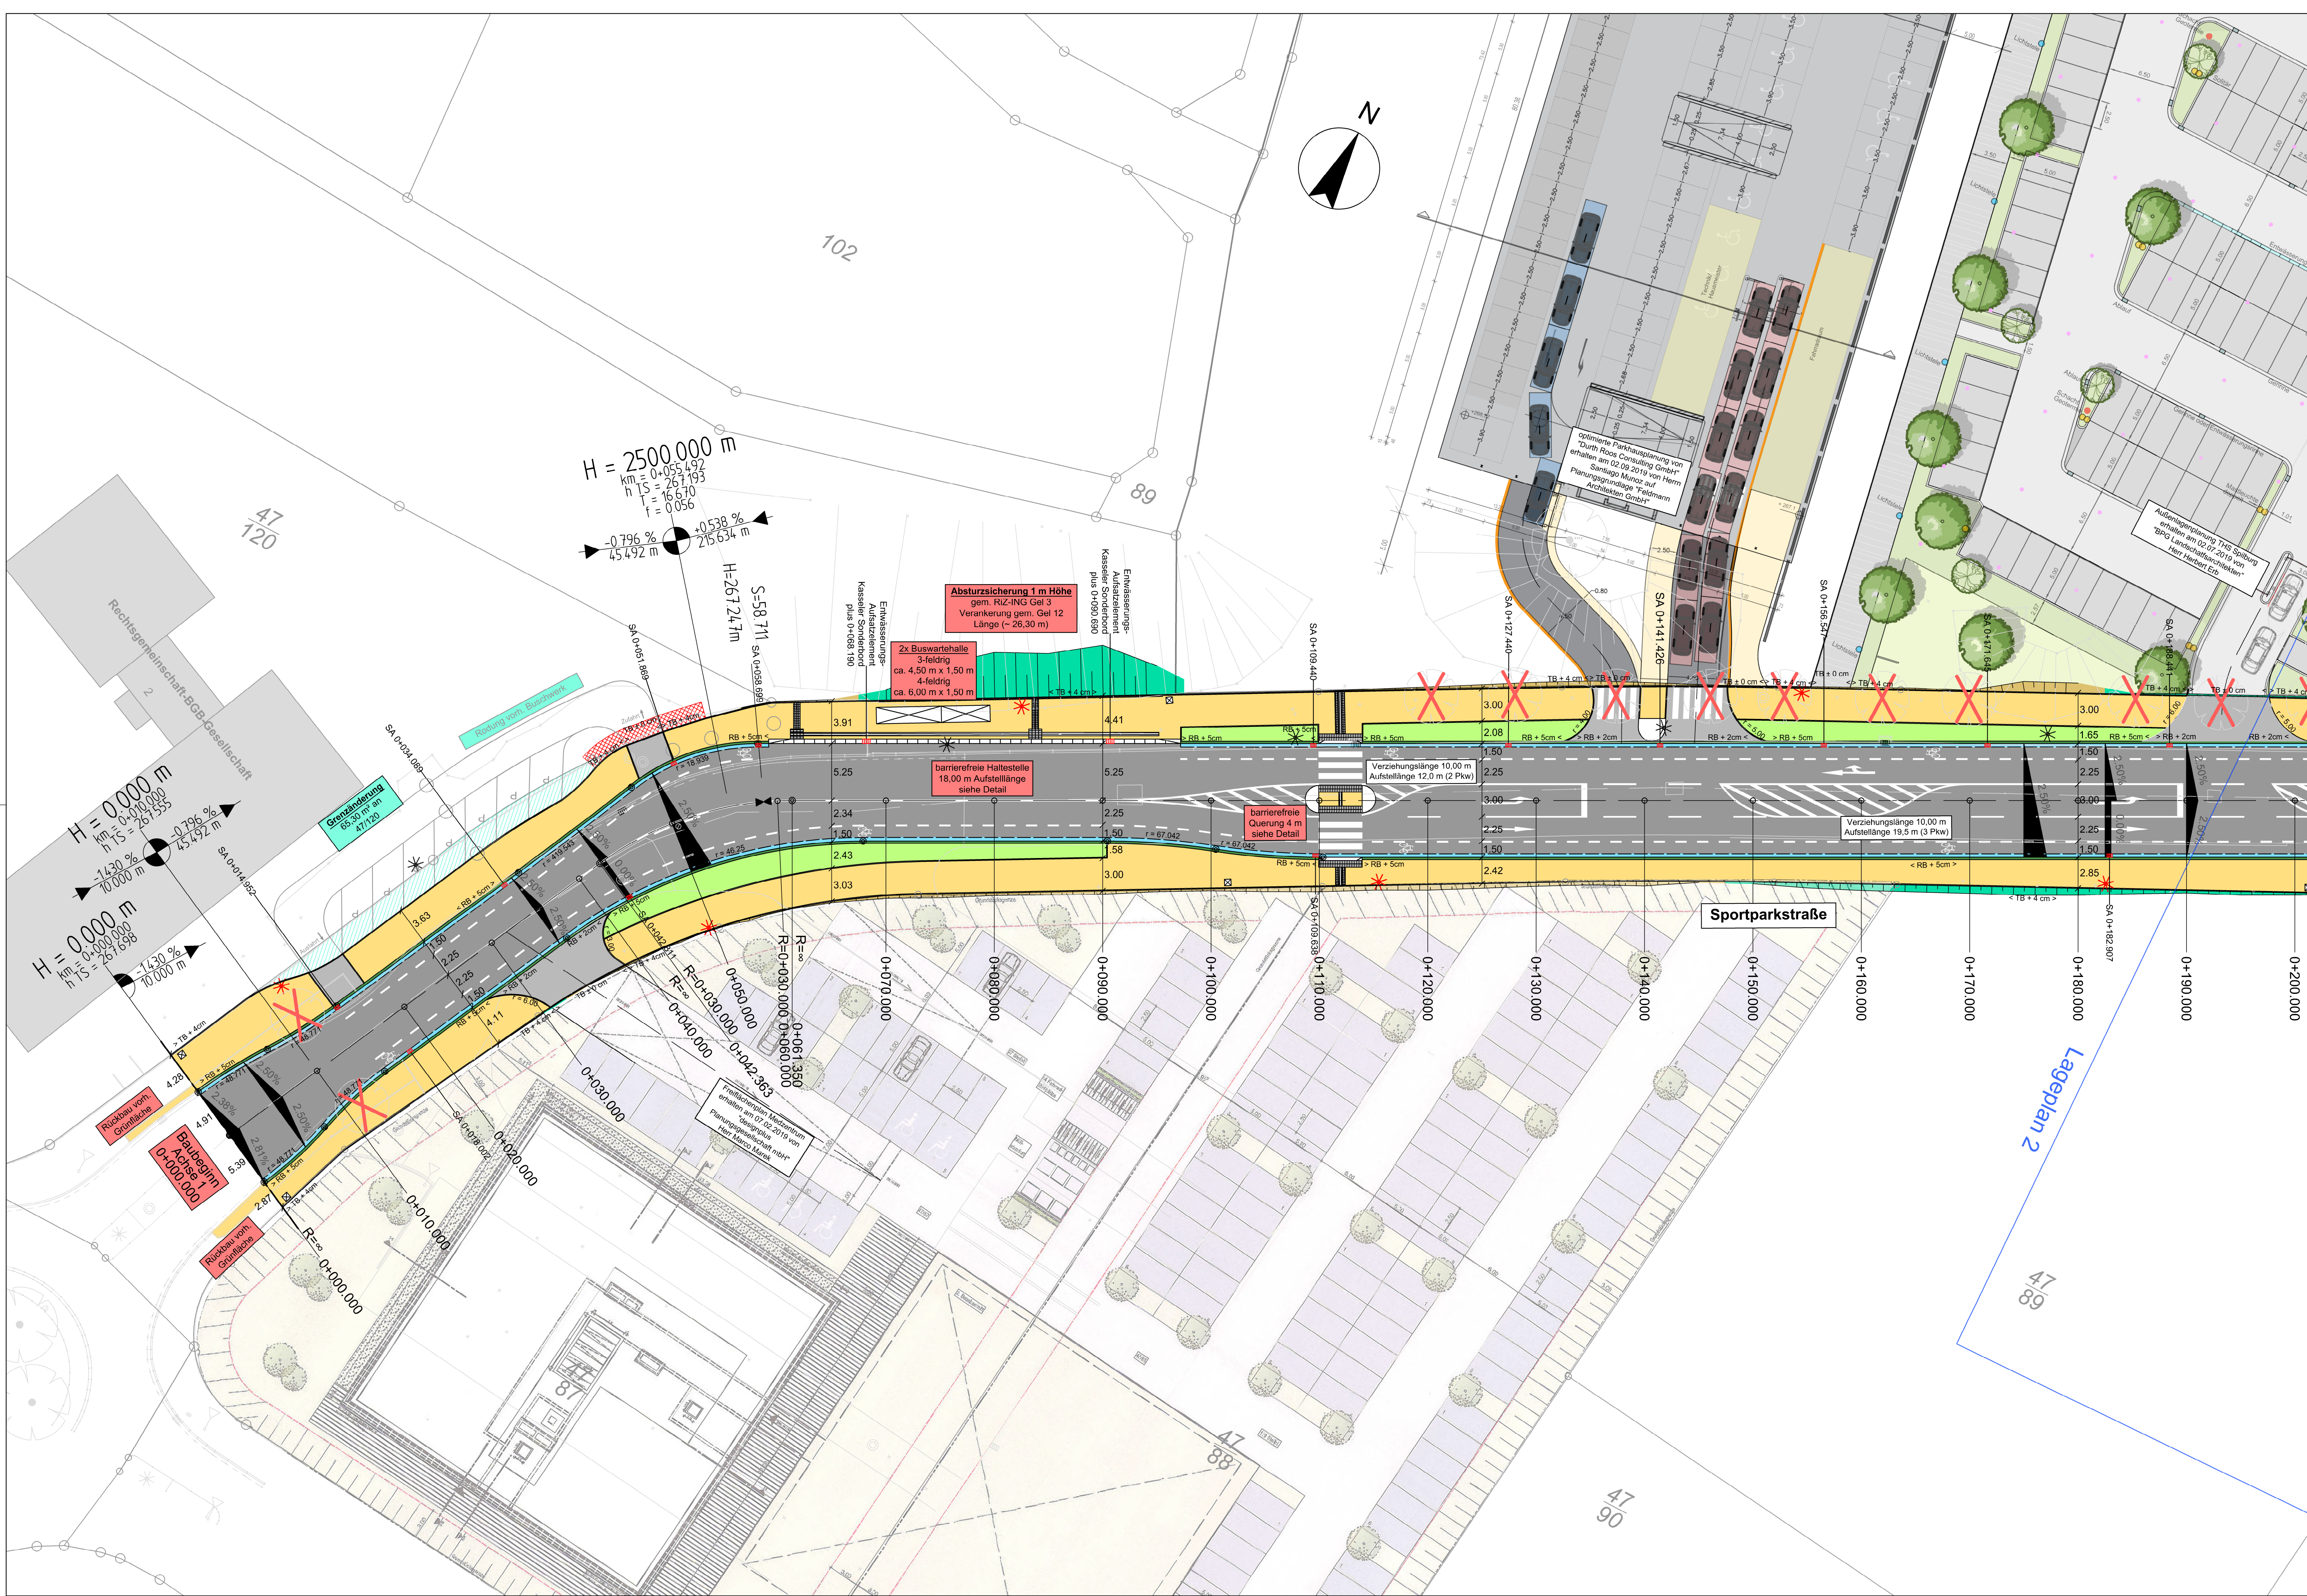

Bestand

- Straßenachse
- Straßenrand
- Entwässerungsrinne
- Mauer
- Markierung
- Einfahrt
- Eingang
- Böschung
- Mast
- Straßenablauf
- Schieber
- Abfallleimer
- Kanalschacht
- Verkehrsschild
- Baum
- vorh. Baum roden
- vorh. Beleuchtungsmast entf.
- vorh. Straßenablauf entfernen

Planung

- Baubeginn / Bauende
- Straßenachse
- Rundbord
- Entwässerungsrinne
- Kastenrinne
- Tiefbord
- Hektometrierung
- Achshauptpunkte
- Tangentenschnittpunkt
- Querneigung
- Gradientenhochpunkt
- Gradiententiefpunkt
- Beleuchtungsmast
- Straßenablauf
- Kanalschacht
- Fahrbahn (Asphalt)
- Gehweg (Pflaster)
- Gehweg (Asphalt)
- Stellplatz (Pflaster)
- Böschung (Damm)
- Böschung (Einschnitt)
- Grünstreifen
- Anschluss Zufahrt
- Text Planung
- Abstimmung Anliegen
- sonstiger Text

STADT WETZLAR

Der Magistrat
Tiefbauamt

Proj.-Nr.: 15-052-1-2
Unterlage: 10
Blatt-Nr.: 1
B-Plan:

Stadtteil: Kernstadt

Leistungsphase: Entwurfsplanung

Ausbau der
"Sportparkstraße"

Aufmaß: 10.2013 Wedel
Sachbearbeiterin: 10.2019 Perez
Gezeichnet: 10.2019 Perez
Geprüft: 10.2019 Perez
Maßstab: 1:250

Lageplan Straßenbau 1 / 4 - 1. Bauabschnitt

BAUDEZERNAT

TIEFBAUAMT

Datum

Dr. Viertelhausen
Bürgermeister

Datum

gez. Heller
Leiter des Tiefbauamtes

Änderungsvermerke

Nr.

Änderung / Ergänzung

Datum

Name