



Datengrundlage:
Vermessung : Feb. 2017 / Sept. 2018, Ing.-Büro Zick-Hessler, 35435 Wetztenberg
Schulgelände : Juli 2018, Vermessungsbüro Mathes, 35619 Braunfels
Planung Goetheschule : Juni 2018, ARGE Diehl / Freischlad / Schmees/Wagner, 35390 Gießen
Planung Außenanlagen: April 2019, Forschungsstelle für Frei- und Spielraumplanung (FFS), 35644 Hohenahr - Altenkirchen

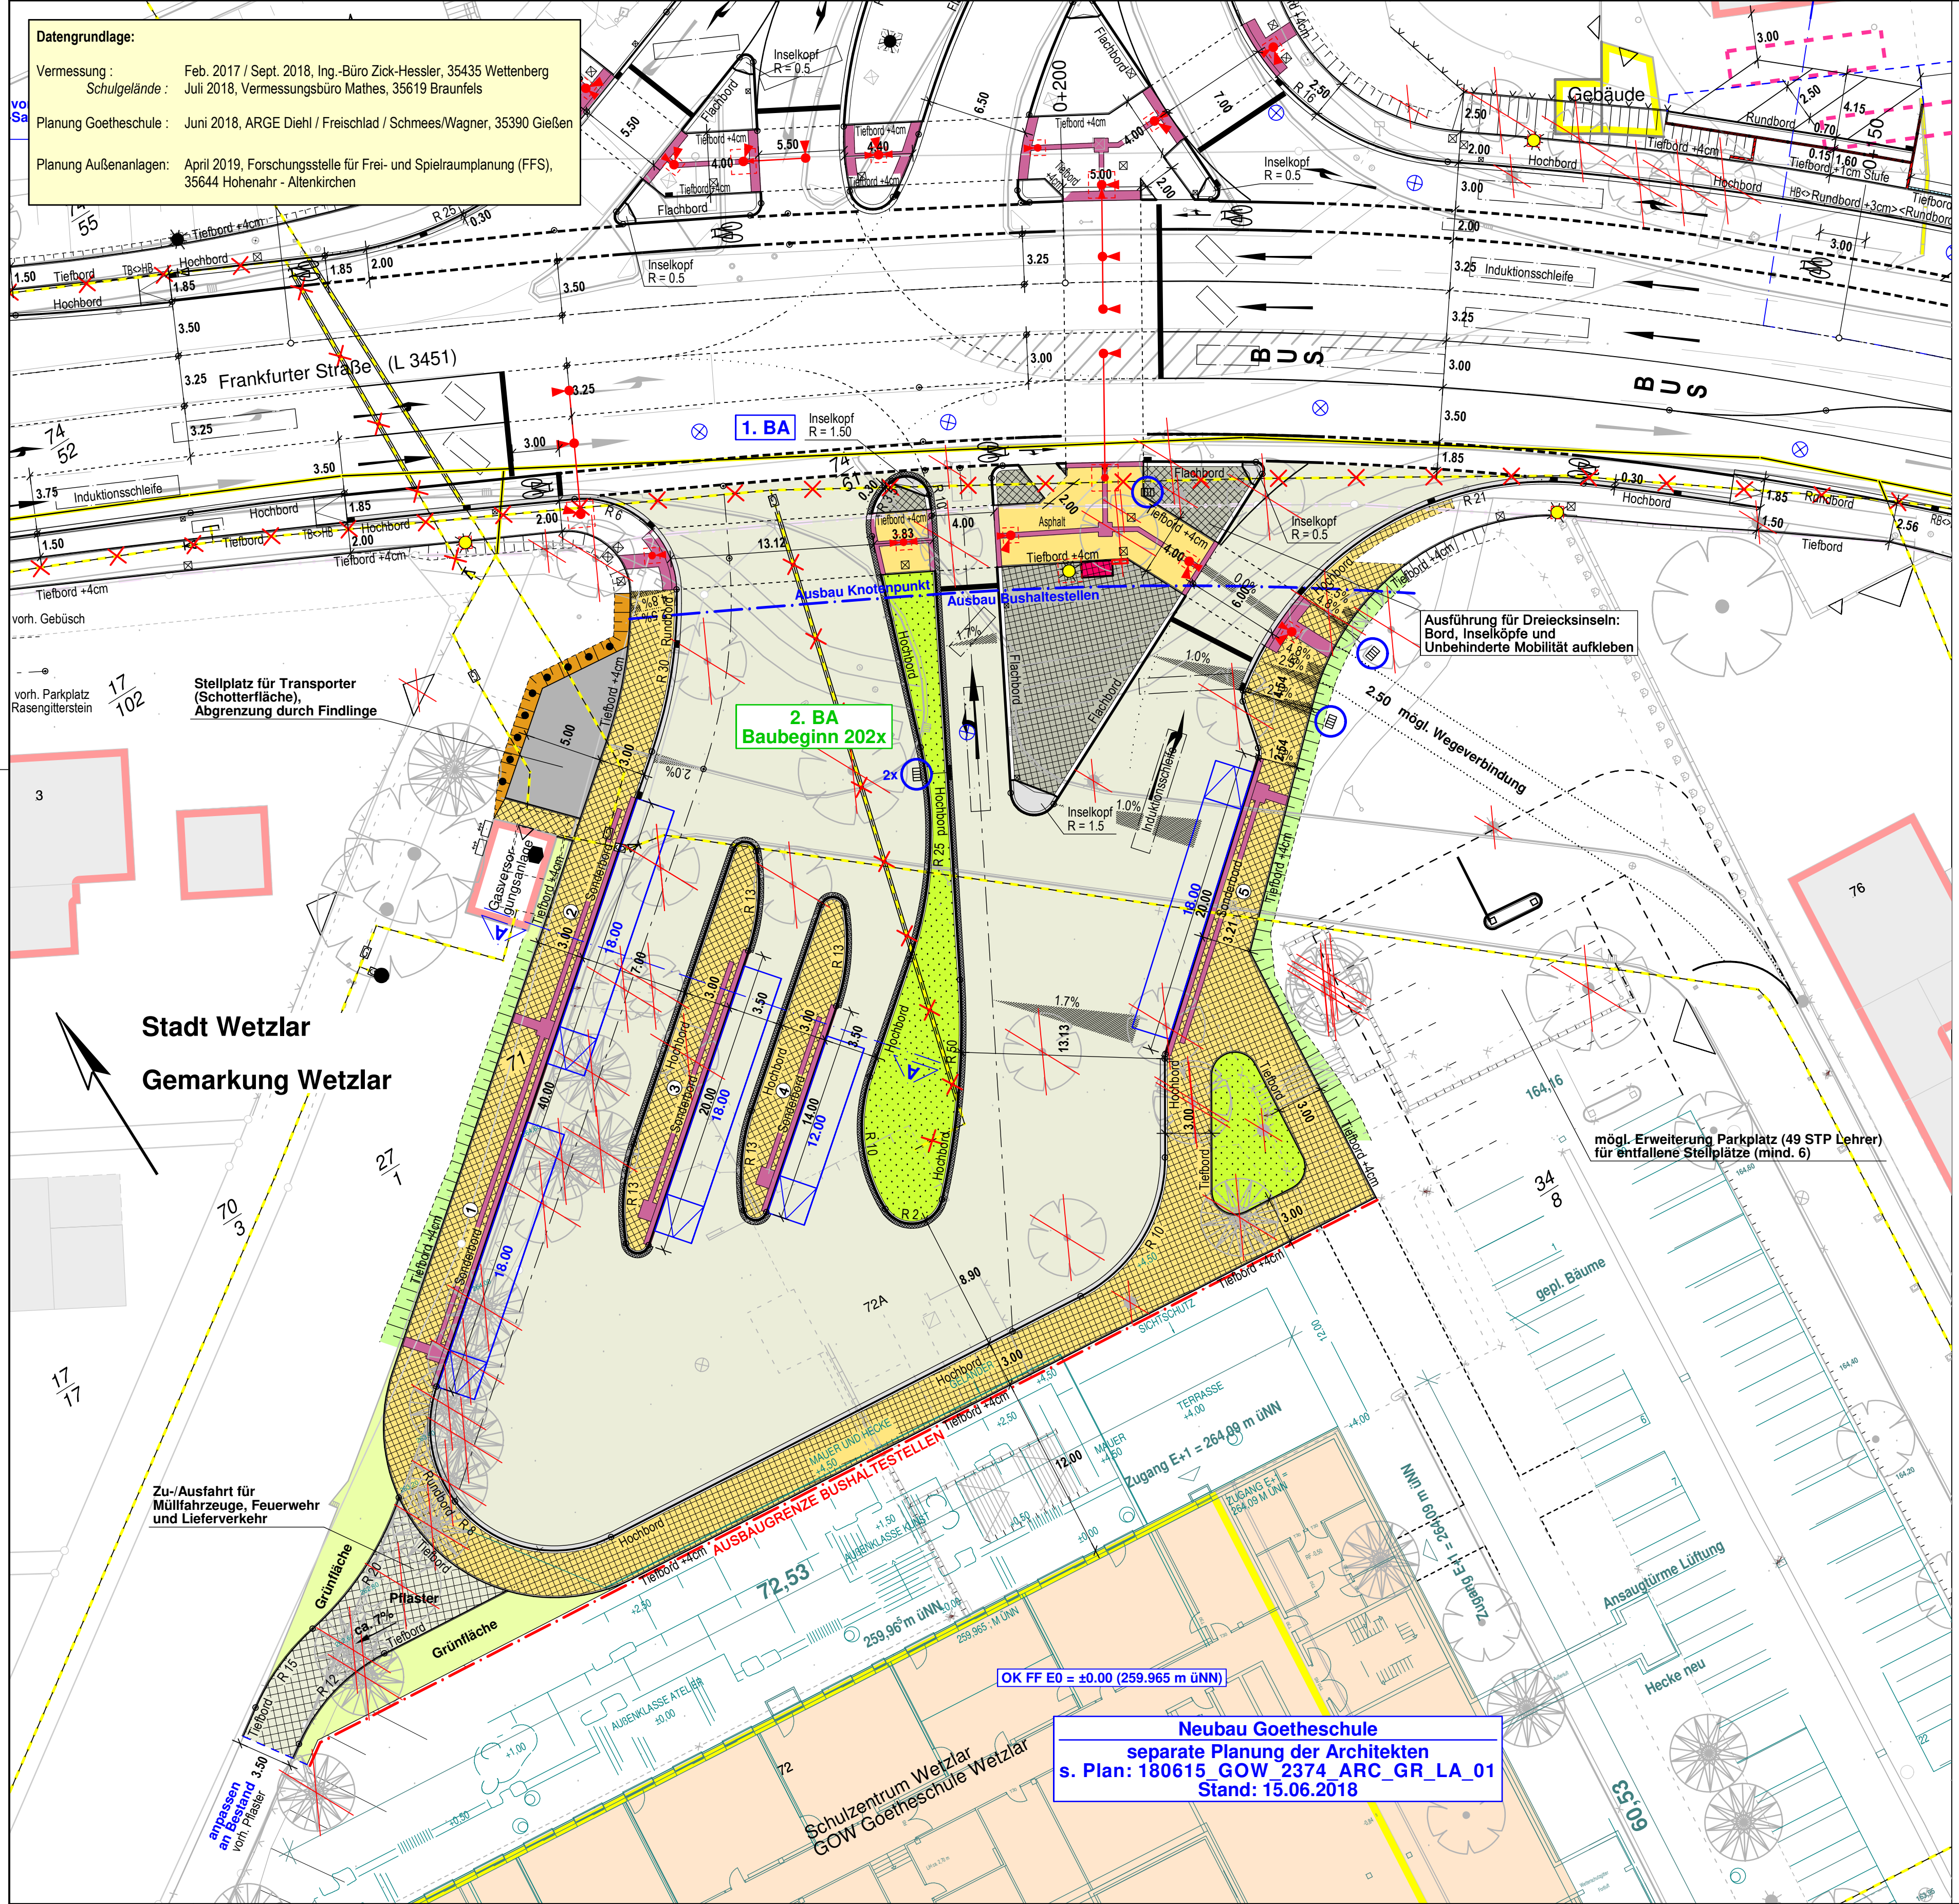

Zeichenerklärung :

Symbole :

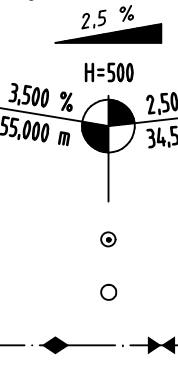


Fahrbahnquerneigung in Prozent
Neigungsbrechpunkt mit Angabe von Gefälle und Steigung in Prozent, Länge der Gefälle-/Steigungsstrecke und Halbmesser
Hauptpunkt (Elementenwechselpunkt)
Z - Punkt, 50 m Punkt, Eckpunkt
Hochpunkt / Tiefpunkt


Belagsschraffur :




Belagsfarben :

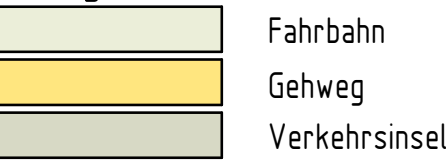

Signaturen :

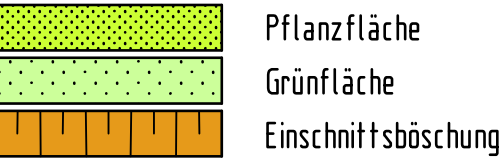


Gepl. Einrichtungen / Ausstattungen

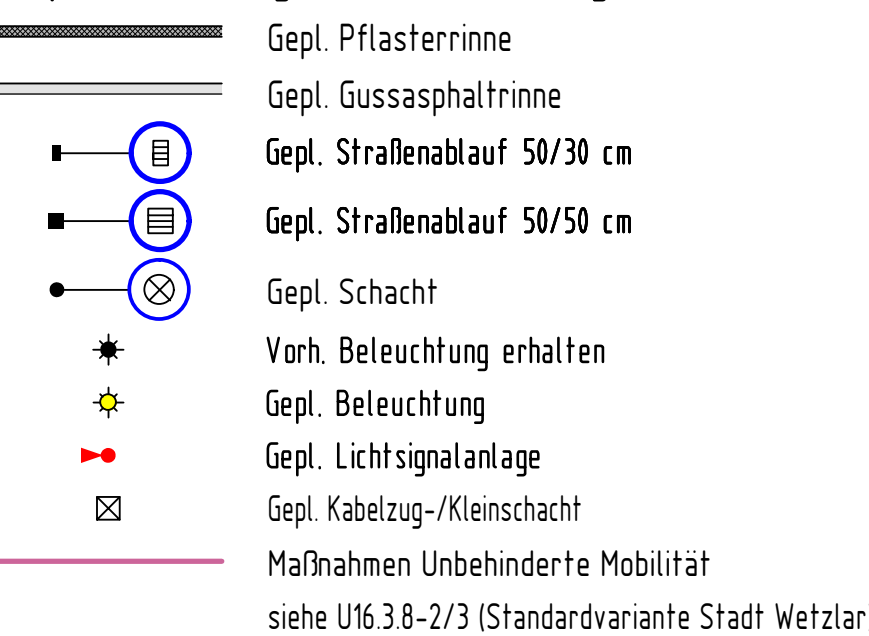

Abbruch :

X entfällt, bzw. wird abgebrochen

Unterirdische Ver- und Entsorgungsleitungen

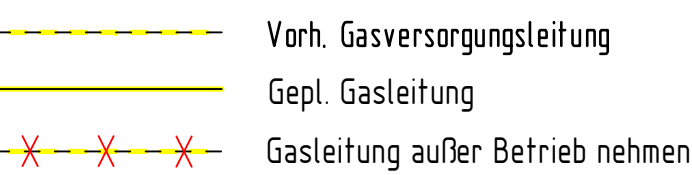

ZH INGENIEURE
INFRASTRUKTUR - PLANUNG + MANAGEMENT

Ingenieurbüro Zick-Hessler
Schulstraße 30 • 35435 Wetztenberg
Telefon: 06406 / 9100 0
Telefax: 06406 / 9100 20
info@zick-hessler.de
www.zick-hessler.de

Datum: 15.08.2019
Projektleiter: Sapauschke
Projekt-Nr.: 16/2772.1
CAD: SB
geprüft: ZH

STADT WETZLAR



Der Magistrat
Tiefbauamt

Stadtteil: Wetzlar
Bushaltestelle Franzenburg
Herstellung einer Bushaltestelle mit 5 Haltepunkten

Proj.-Nr.: 16-027-1-2
Unterlage: 05
Blatt Nr.: 1
B-Plan:
Leistungsphase: Vorplanung
Aufmaß: Sept. 2018/Juli 2018
Sachbearbeiter/in: ZH/Mathes
Gezeichnet: ZH
Geprüft: ZH
Maßstab: 1:250

Lageplan

BAUDEZERNAT

TIEFBAUAMT

gez. Kortlücke
Stadtrat

gez. Heller
Leiter des Tiefbauamtes

Änderungsvermerke

Nr.	Änderung/Ergänzung	Datum	Name

Neubau Goetheschule
separate Planung der Architekten
s. Plan: 180615_GOW_2374_ARC_GR_LA_01
Stand: 15.06.2018