


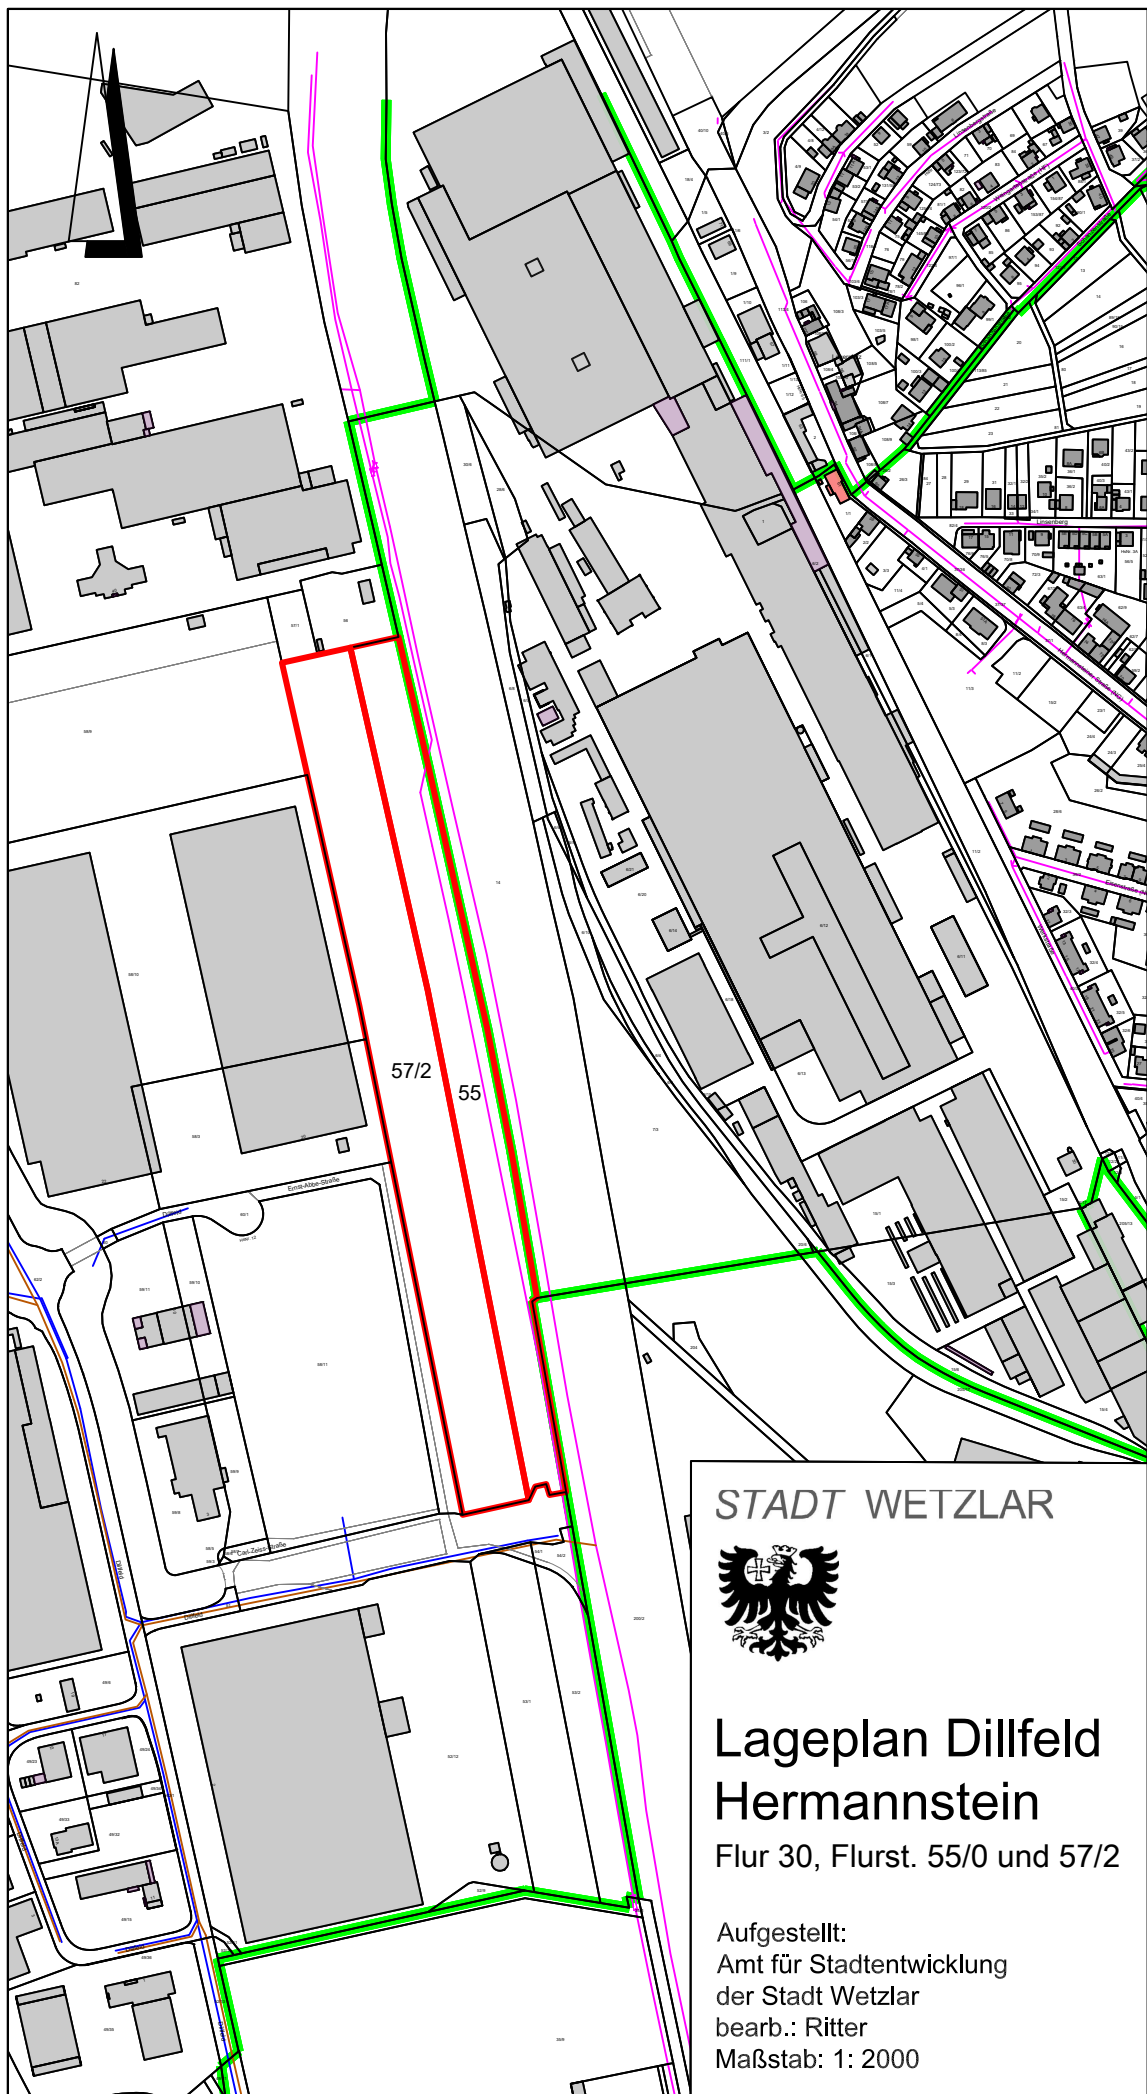

STADT WETZLAR



Lageplan Dillfeld Hermannstein

Flur 30, Flurst. 55/0 und 57/2

Aufgestellt:
Amt für Stadtentwicklung
der Stadt Wetzlar
bearb.: Ritter
Maßstab: 1: 2000