Legende

- Abbruch
- Neu
- Bestand

- ▽ = OK Fertigbau
- △ = UK Fertigbau
- ▼ = OK Rohbau
- ▲ = UK Rohbau

Brüstungshöhen; gemessen ab OK FFB. Höhen der Innen- und Außentüren; gemessen ab OK FFB.

Dimensionierung tragende Bauteile siehe Statik bzw. Standsicherheitsnachweis.

Wärmeschutzanforderung der Bauteile siehe Wärmeschutznachweis.

Schallschutzanforderung der Bauteile siehe Schallschutznachweis.

Brandschutzmaßnahmen, falls notwendig siehe Brandschutzkonzept oder -nachweis!

In Wohnungen müssen Schlafräume und Kinderzimmer sowie Flure, über die Rettungswege von Aufenthaltsräumen führen, jeweils mindestens einen Rauchwarnmelder haben. Die Rauchwarnmelder müssen so eingebaut oder angebracht und betrieben werden, dass Brandrauch frühzeitig erkannt und gemeldet wird.

6

N

± 0,00 = #Höhe m üNN = OK FFB EG

Inhalt der Zeichnung

Erdgeschoss, EG Baugrenze und Überbauung

Maßstab 1:100, 1:200

BAUVORHABEN:

Erweiterung und Umbau der KITA
Münchholzhausen
Weingartenstraße 1
35581 Wetzlar - Münchholzhausen
Gemarkung Münchholzhausen, Flur 5, Flurstück 60/1

Projekt-Nr. 17028

Plan-Nr. 1

BAUHERR:

Magistrat der Stadt Wetzlar
Ernst-Leitz-Straße 30
35578 Wetzlar

Gezeichnet
Dipl.-Ing. (FH) David Weil, Architekt

Datum
08.08.2018

ENTWURFSPLANUNG

Bauherr | Architekt

WEIL ARCHITEKT
DIPL.-ING. RÜDIGER WEIL ARCHITEKT AKH

GASSE 2
35690 DILLENBURG
Tel: +49 (0) 2771 84 88 460
Fax: +49 (0) 2771 84 88 537
E-Mail: info@weil-architekt.de
Web: www.weil-architekt.de

Dateiname: 17028 Stadt Wetzlar - KITA Münchholzhausen.pln
Pfad: Z:\CAD\ARCHICAD\PROJEKTE\17028 Stadt Wetzlar - KITA Münchholzhausen.pln

Blattgröße 841x594 A1

Grundriss Erdgeschoss

Überbauung Baugrenze M 1/ 200

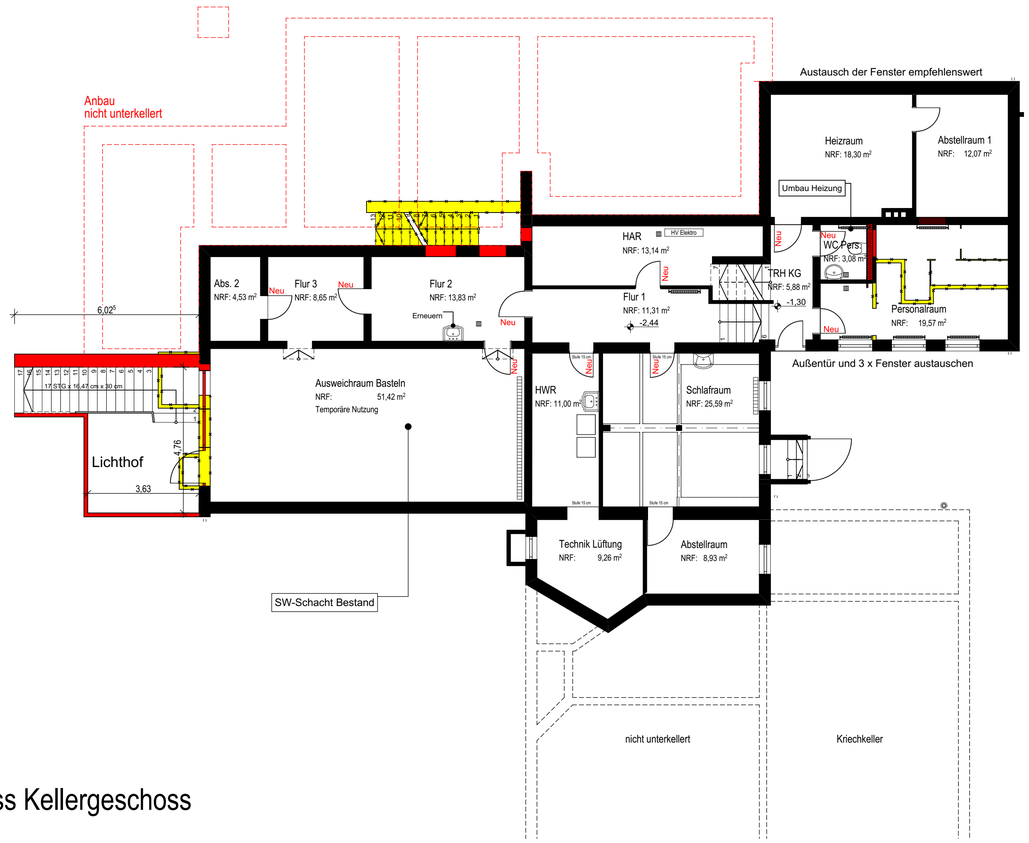

Grundriss Kellergeschoss

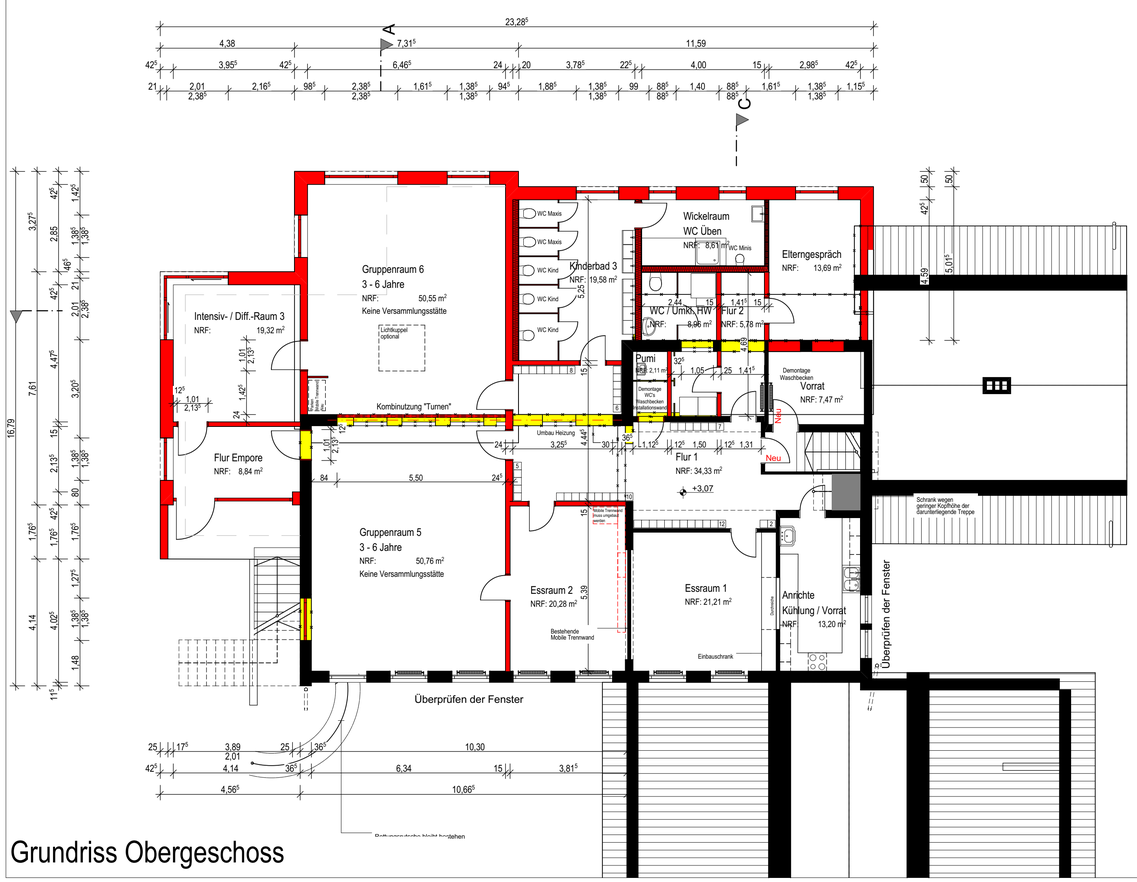

Grundriss Obergeschoss

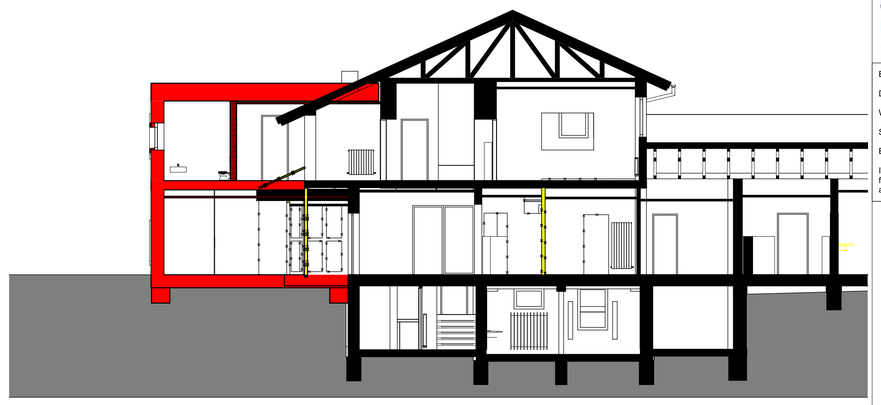

Schnitt C-C

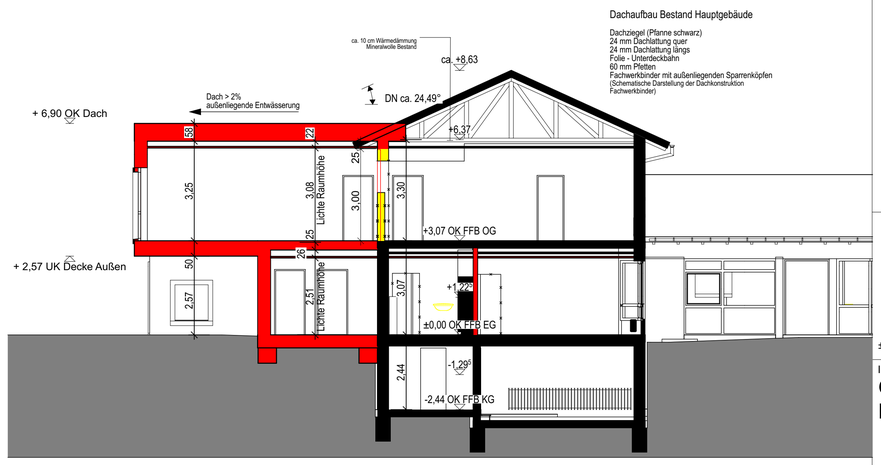

Schnitt A-A

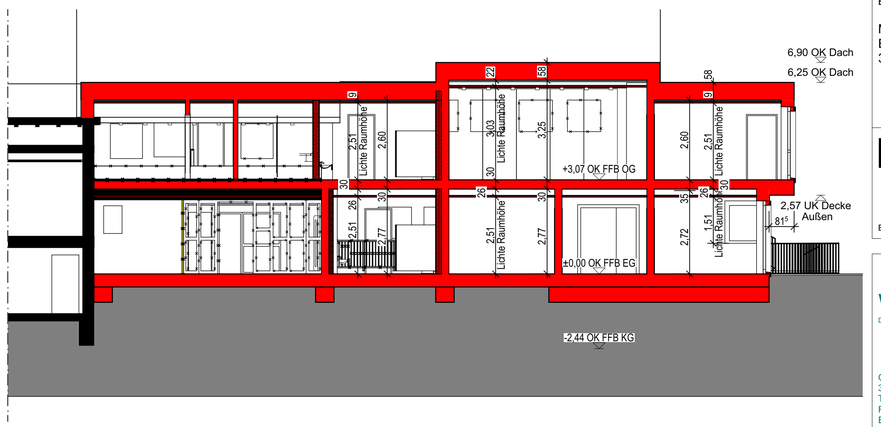

Schnitt B-B

Legende

- Abbruch
- Neu
- Bestand

- ▽ = OK Fertigbau
- △ = UK Fertigbau
- ▼ = OK Rohbau
- ▲ = UK Rohbau

Brüstungshöhen; gemessen ab OK FFB. Höhen der Innen- und Außentüren; gemessen ab OK FFB.

Dimensionierung tragende Bauteile siehe Statik bzw. Standsicherheitsnachweis.

Wärmeschutzanforderung der Bauteile siehe Wärmeschutznachweis.

Schallschutzanforderung der Bauteile siehe Schallschutznachweis.

Brandschutzmaßnahmen, falls notwendig siehe Brandschutzkonzept oder -nachweis!

In Wohnungen müssen Schlafräume und Kinderzimmer sowie Flure, über die Rettungswege von Aufenthaltsräumen führen, jeweils mindestens einen Rauchwarnmelder haben. Die Rauchwarnmelder müssen so eingebaut oder angebracht und betrieben werden, dass Brandrauch frühzeitig erkannt und gemeldet wird.

N

± 0,00 = #Höhe m üNN = OK FFB EG

Inhalt der Zeichnung

Obergeschoss, Schnitt A-A, Schnitt B-B, Kellergeschoss KITA, Schnitt C-C

Maßstab 1:100

BAUVORHABEN:

Erweiterung und Umbau der KITA
Münchholzhausen
Weingartenstraße 1
35581 Wetzlar - Münchholzhausen
Gemarkung Münchholzhausen, Flur 5, Flurstück 60/1

Projekt-Nr. 17028

Plan-Nr. 2

BAUHERR:

Magistrat der Stadt Wetzlar
Ernst-Leitz-Straße 30
35578 Wetzlar

Gezeichnet
Dipl.-Ing. (FH) David Weil, Architekt

Datum 08.08.2018

ENTWURFSPLANUNG

Bauherr | Architekt

WEIL ARCHITEKT
DIPL.-ING. RÜDIGER WEIL ARCHITEKT AKH

GASSE 2
35690 DILLENBURG
Tel: +49 (0) 2771 84 88 460
Fax: +49 (0) 2771 84 88 537
E-Mail: info@weil-architekt.de
Web: www.weil-architekt.de

Dateiname: 17028 Stadt Wetzlar - KITA Münchholzhausen.pln | Blattgröße
Pfad: Z:\CAD\ARCHICAD\PROJEKTE\17028 Stadt Wetzlar - KITA Münchholzhausen.pln | 841x594 A1

Ansicht Nord

Ansicht West

Ansicht Süd

Legende

Abbruch
Neu
Bestand

▽ = OK Fertigbau
△ = UK Fertigbau
▼ = OK Rohbau
▲ = UK Rohbau

Brüstungshöhen; gemessen ab OK FFB. Höhen der Innen- und Außentüren; gemessen ab OK FFB.

Dimensionierung tragende Bauteile siehe Statik bzw. Standsicherheitsnachweis.

Wärmeschutzanforderung der Bauteile siehe Wärmeschutznachweis.

Schallschutzanforderung der Bauteile siehe Schallschutznachweis.

Brandschutzmaßnahmen, falls notwendig siehe Brandschutzkonzept oder -nachweis!

In Wohnungen müssen Schlafräume und Kinderzimmer sowie Flure, über die Rettungswege von Aufenthaltsräumen führen, jeweils mindestens einen Rauchwarnmelder haben. Die Rauchwarnmelder müssen so eingebaut oder angebracht und betrieben werden, dass Brandrauch frühzeitig erkannt und gemeldet wird.

N

± 0,00 = #Höhe m üNN = OK FFB EG

Inhalt der Zeichnung
Ansicht Nord, Ansicht West, Ansicht Süd

Maßstab
1:100

BAUVORHABEN:

Erweiterung und Umbau der KITA
Münchholzhausen
Weingartenstraße 1
35581 Wetzlar - Münchholzhausen
Gemarkung Münchholzhausen, Flur 5, Flurstück 60/1

Projekt-Nr.
17028

Plan-Nr.
3

BAUHERR:

Magistrat der Stadt Wetzlar
Ernst-Leitz-Straße 30
35578 Wetzlar

Gezeichnet
Dipl.-Ing. (FH) David Weil, Architekt

Datum
08.08.2018

ENTWURFSPLANUNG

Bauherr

Architekt

WEIL ARCHITEKT
DIPL.-ING. RÜDIGER WEIL ARCHITEKT AKH

GASSE 2
35690 DILLENBURG
Tel: +49 (0) 2771 84 88 460
Fax: +49 (0) 2771 84 88 537
E-Mail: info@weil-architekt.de
Web: www.weil-architekt.de