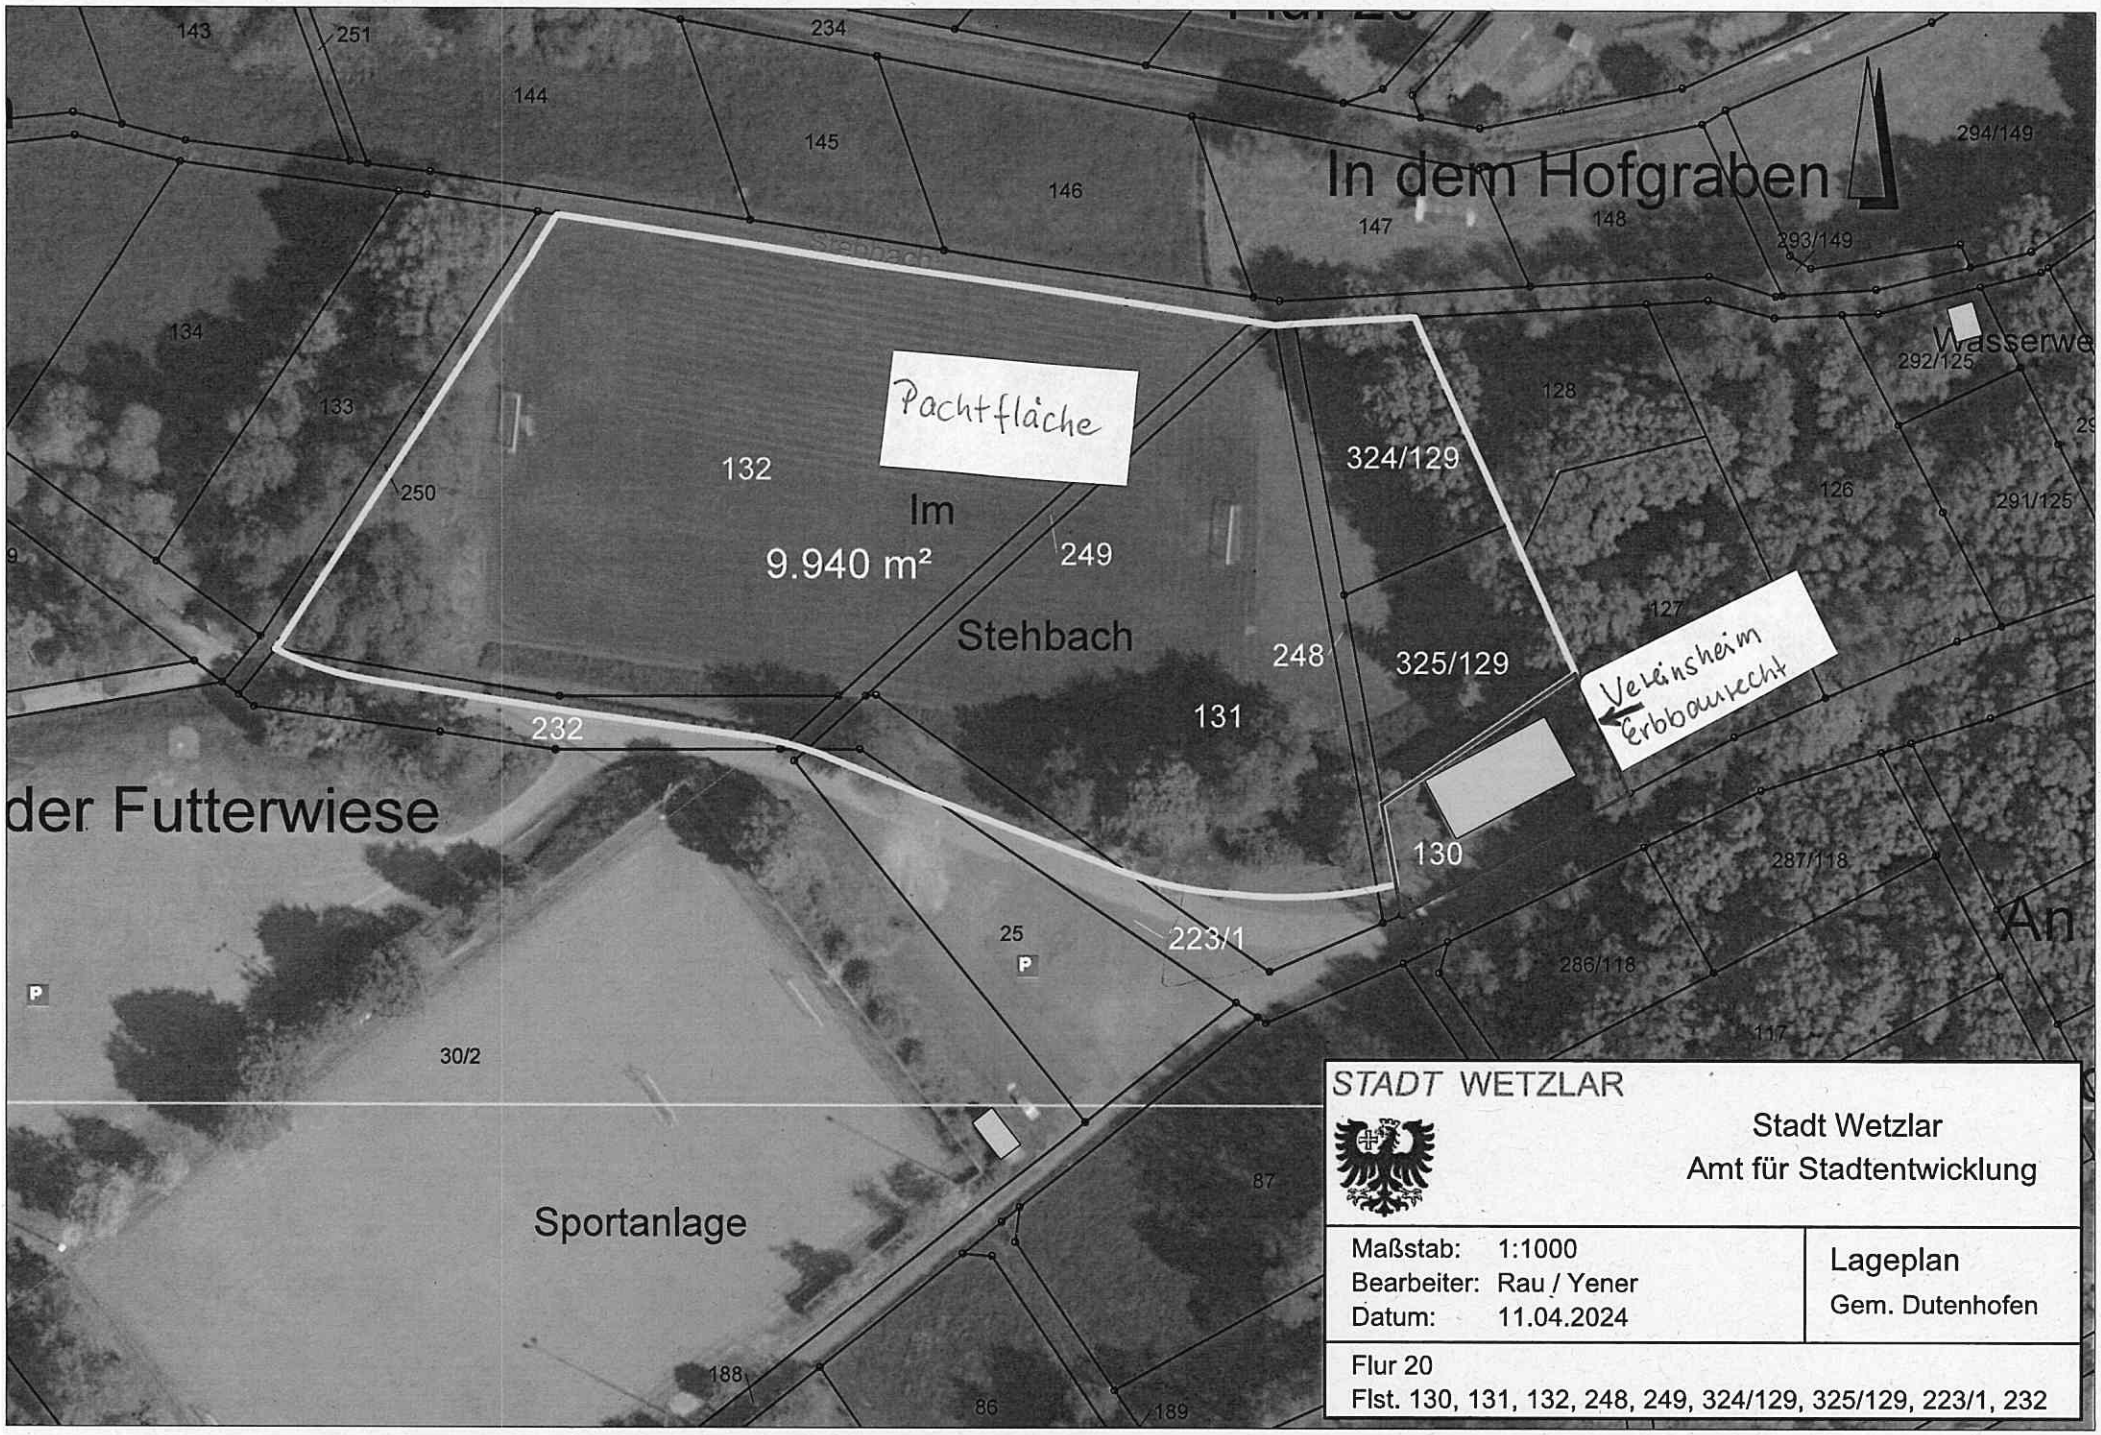

STADT WETZLAR

Stadt Wetzlar
Amt für Stadtentwicklung

Maßstab: 1:1000 Bearbeiter: Rau / Yener Datum: 11.04.2024	Lageplan Gem. Dutenhofen

Flur 20
Flst. 130, 131, 132, 248, 249, 324/129, 325/129, 223/1, 232