

STADT WETZLAR





BEBAUUNGSPLAN NR. 285

„SCHANZENFELD“

Stand: Aufstellungsbeschluss

Grenze des räumlichen Geltungs-
bereichs des Bebauungsplanes
§ 9 Abs. 7 BauGB

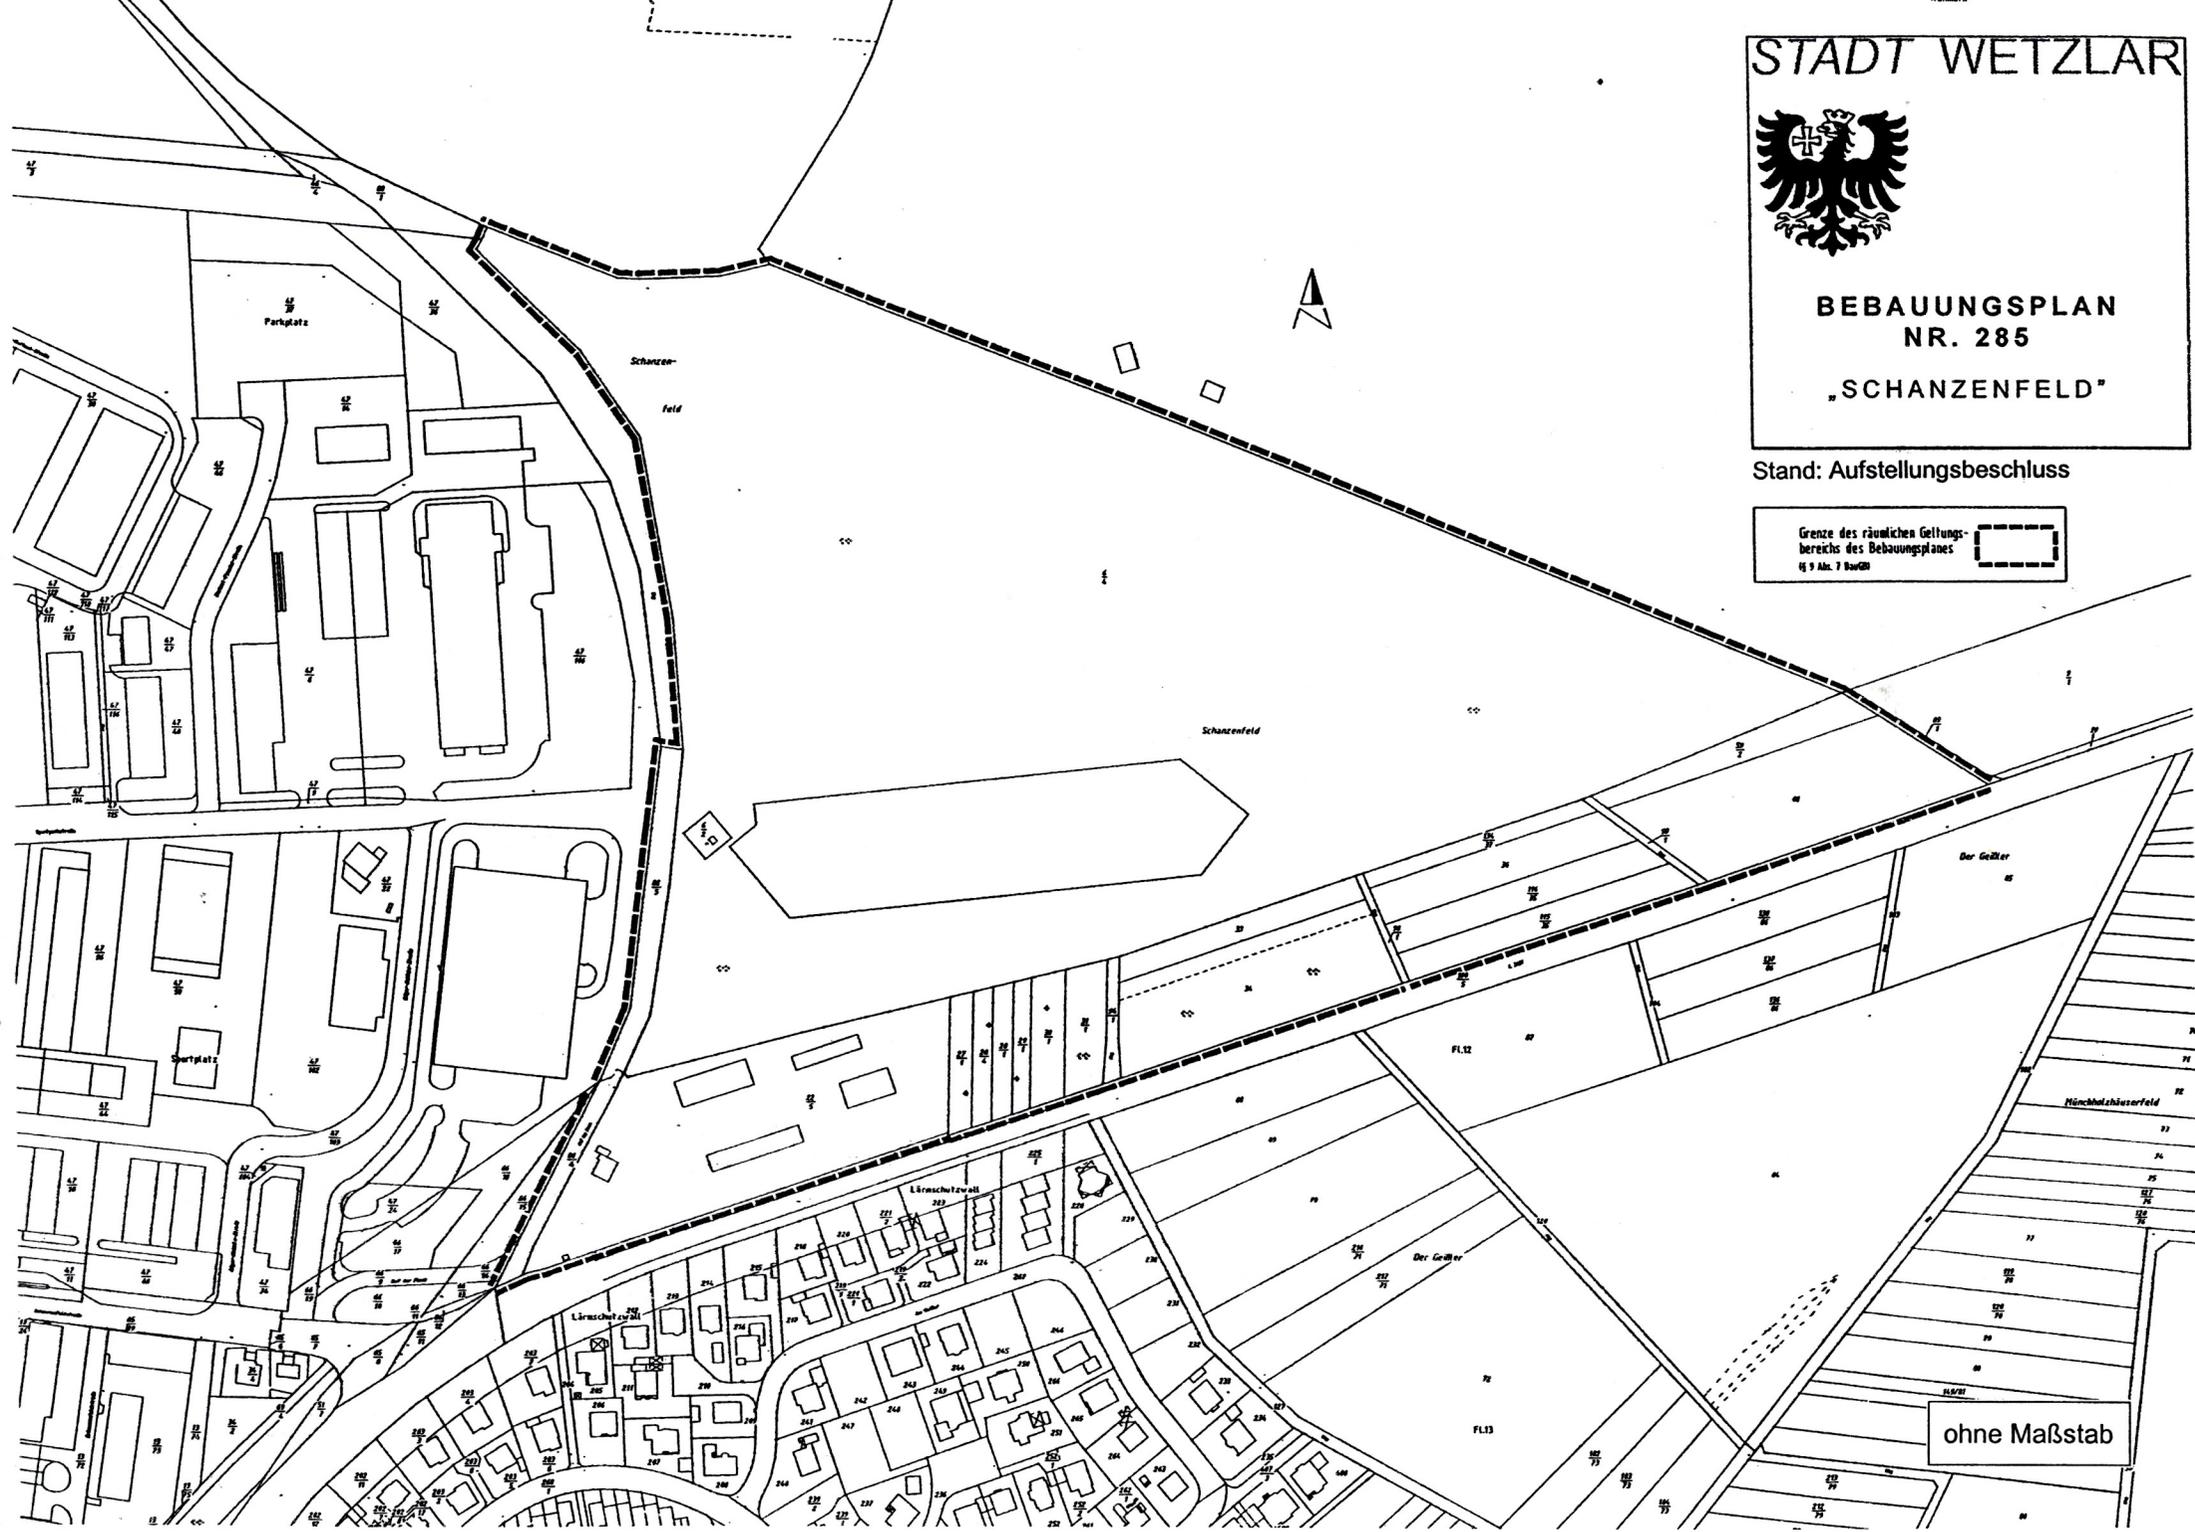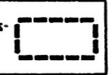

ohne Maßstab