


y = 64765.39
x = 2885.40

y = 64865.54
x = 2885.40

Anlage 2

zur Magistratsvorlage Fortführung Radweg R7 Inselstraße Variante 2

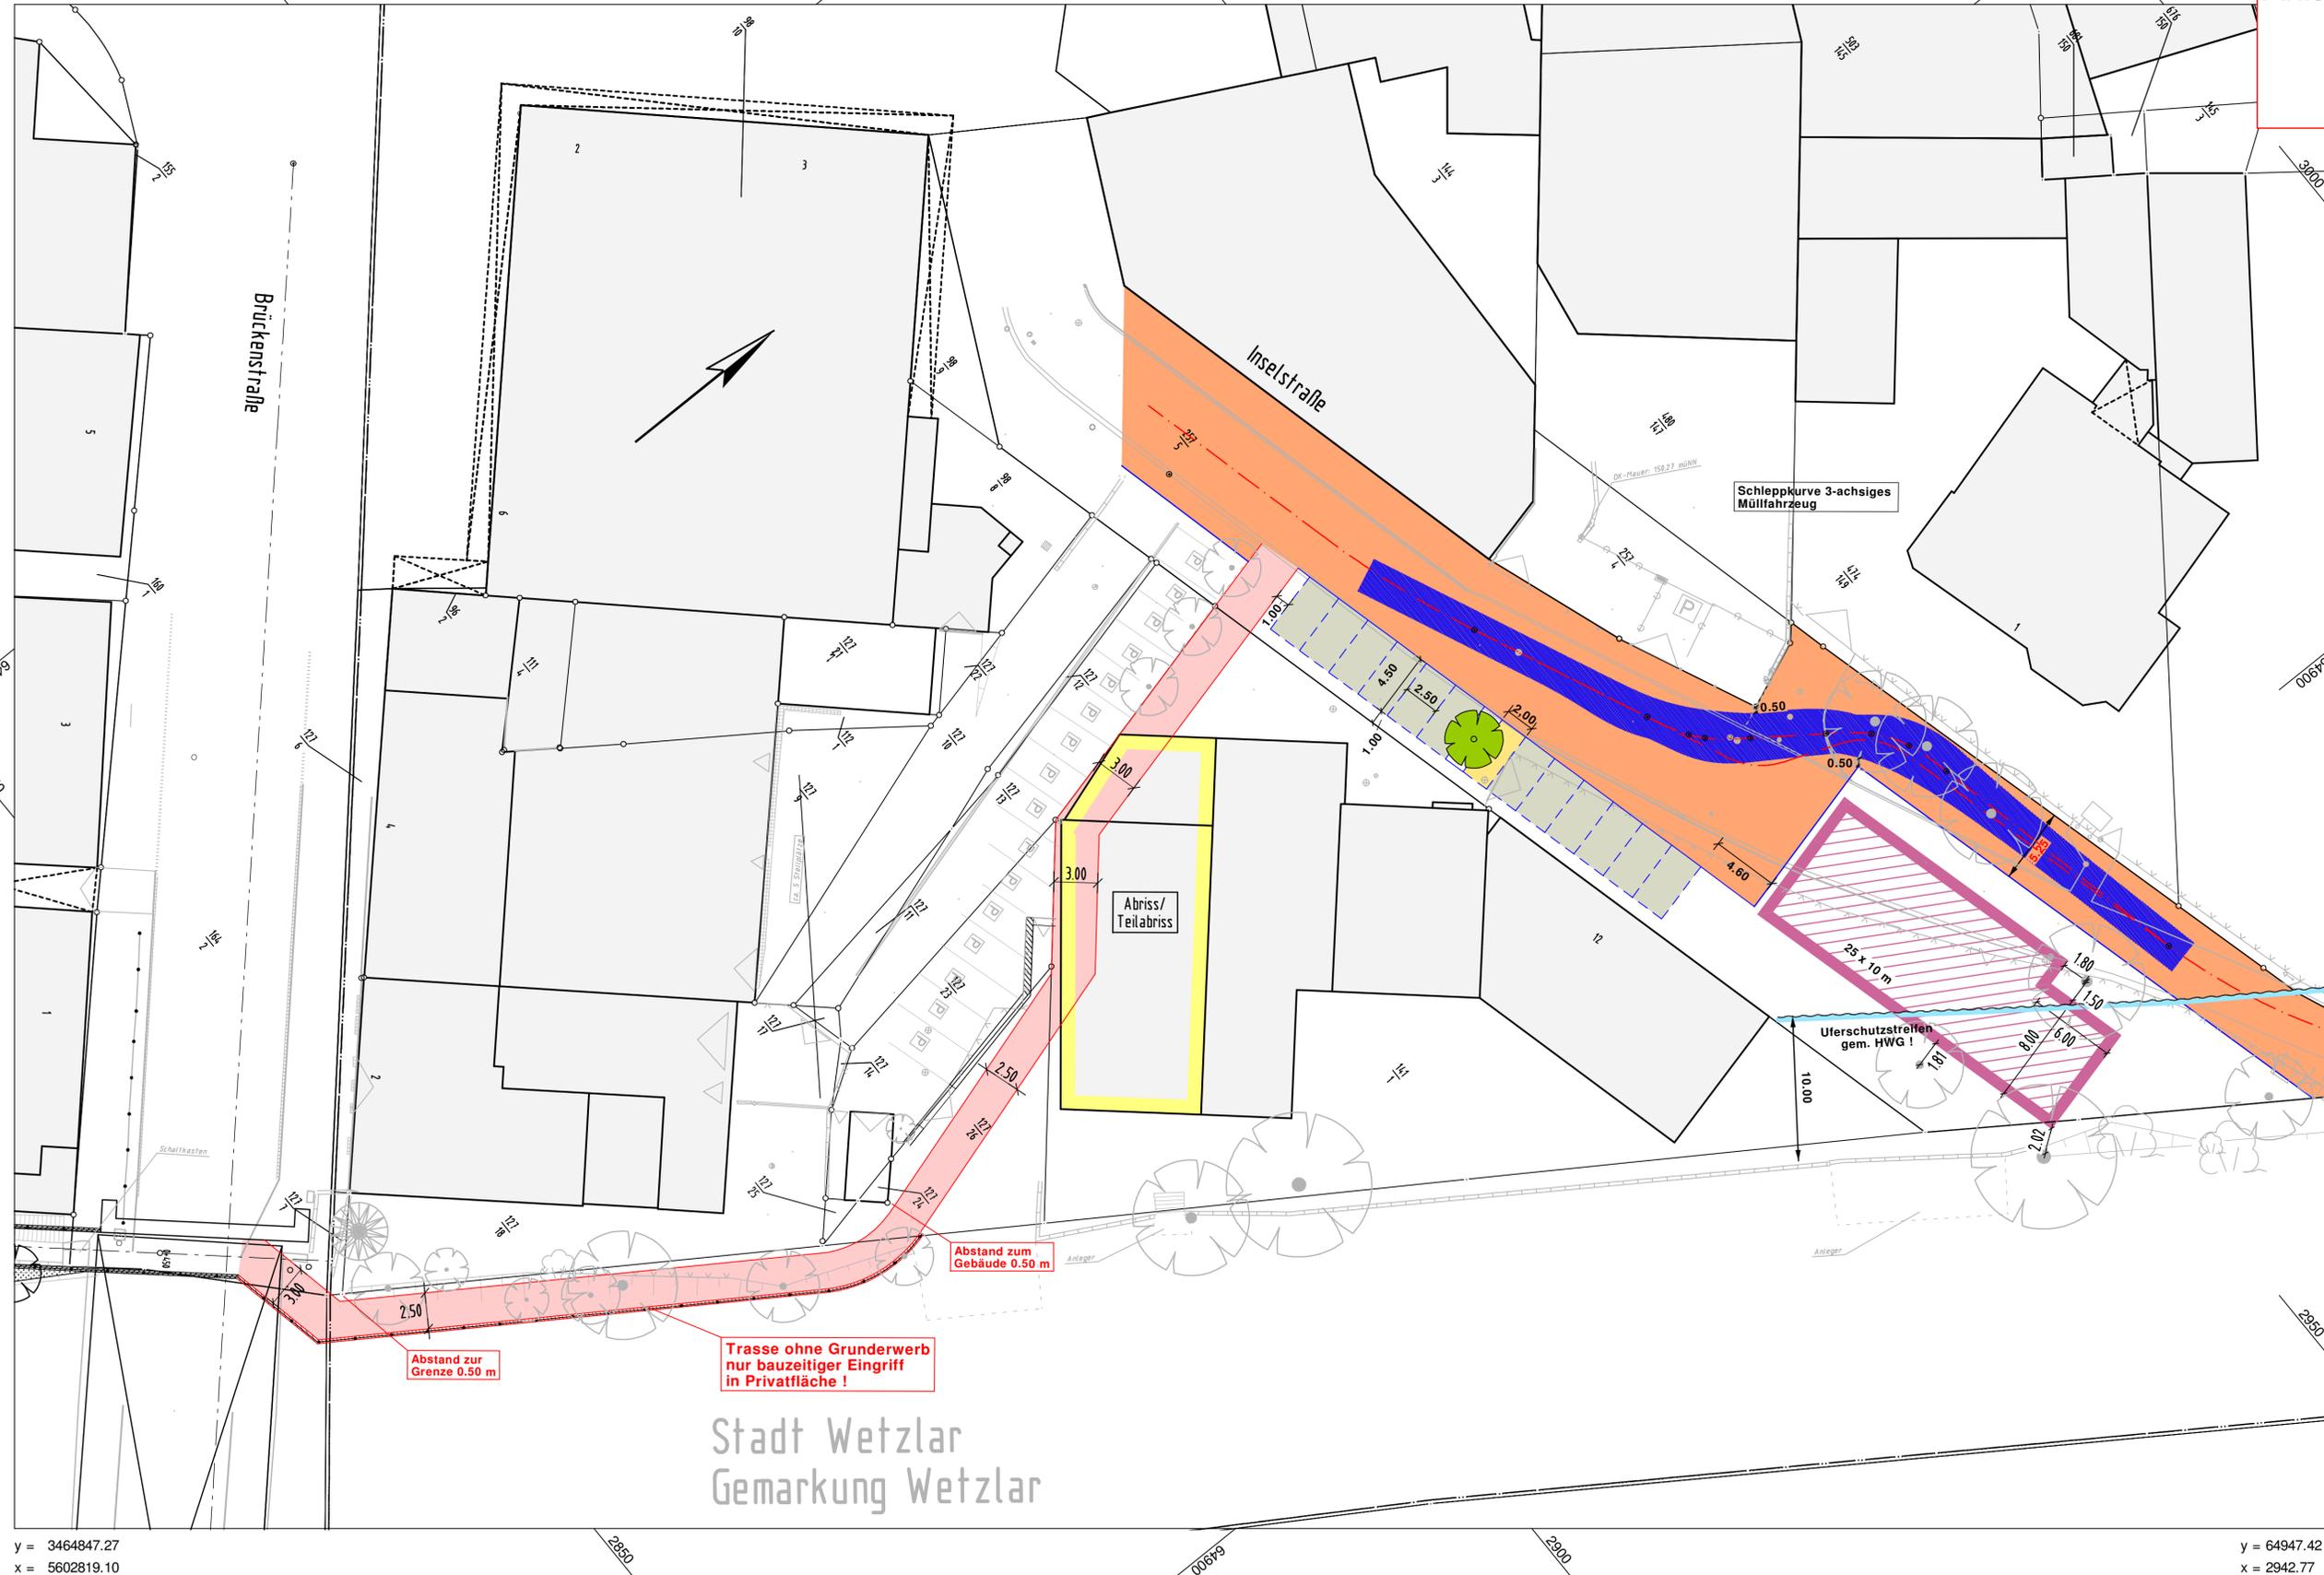

- Symbole :**
- 2.5 % : Fahrbahnquerneigung in Prozent
 - Hochpunkt / Tiefpunkt
 - H=500, 3.50%, 55.000m / 2.50%, 34.50m : Neigungsbrechpunkt mit Angabe von Gefälle und Steigung in Prozent, Länge der Gefälle-/ Steigungsstrecke und Halbmesser
 - Schutzplanke/-geländer
- Nutzungsfarben RE :**
- Rad-/ Gehweg
 - Bankett
 - Dammböschung
 - Verkehrsmischfläche
 - Einebnungsfläche
 - Einschnittsböschung
 - Gepl. Bauwerk
 - Gepl. Stützwand
- Bestand :**
- Vorh. Straßenablauf
 - Hydrant
 - Schieber
 - Schachtabdeckung
 - Gasschieber
 - Vorh. Beleuchtung
 - Vorh. Baumstandort
 - Polygonpunkt
- Abbruch :**
- entfällt, bzw. wird abgebrochen
 - entfällt, bzw. wird abgebrochen

Höhenanschluß :
Langgasse, Hospitalkirche
HP15, 149.574 m über NN

INGENIEURBÜRO DIPL.-ING. ZICK-HESSLER
35435 WETTENBERG-WISSMAR SCHULSTR. 30 TEL. 06406/9100-0 / FAX 9100-20
TIEFBAU - VERMESSUNG - ÖKOLOGIE - WASSERBAU



| | | | |
|---|--|-------------------------|------------------|
| 99/1299 Entwurfsplanung | | Proj.Nr. | 761 |
| STADT WETZLAR Der Magistrat - Tiefbauamt - | | Unterlage | 15.95 |
| Stadteil : Wetzlar | | Blatt-Nr. | V2 |
| Rad- und Gehwegbau der Stadt Wetzlar | | Beb.-Pl. | |
| Lahnurweg als Fortführung des Radfernweges R7 zw. Inselstr. und Hintergasse | | Orientierungsplan Var.2 | |
| | | Vermessung | Nov.1999 Töppich |
| | | Bearbeitet | 05/2008 Lein |
| | | Gezeichnet | 05/2008 SK/Ei |
| | | Geprüft | 05/2008 ZH |
| | | Maßstab : 1 : 250 | |

Aufgestellt, Wetzlar den

- Baudezernent -

gez. Beck
Stadtrat

- Tiefbauamt -

gez. Dipl.-Ing. Ketterer
Amtsleiter

| ÄNDERUNGSVERMERKE | | | |
|-------------------|------------|-------|------|
| Nr. | Änderungen | Datum | Name |
| | | | |
| | | | |
| | | | |
| | | | |

y = 3464847.27
x = 5602819.10

y = 64947.42
x = 2942.77

Stadt Wetzlar
Gemarkung Wetzlar