


Anlage 3 zur Magistratsvorlage
Fortführung Radweg R7 Inselstraße
Variante 3

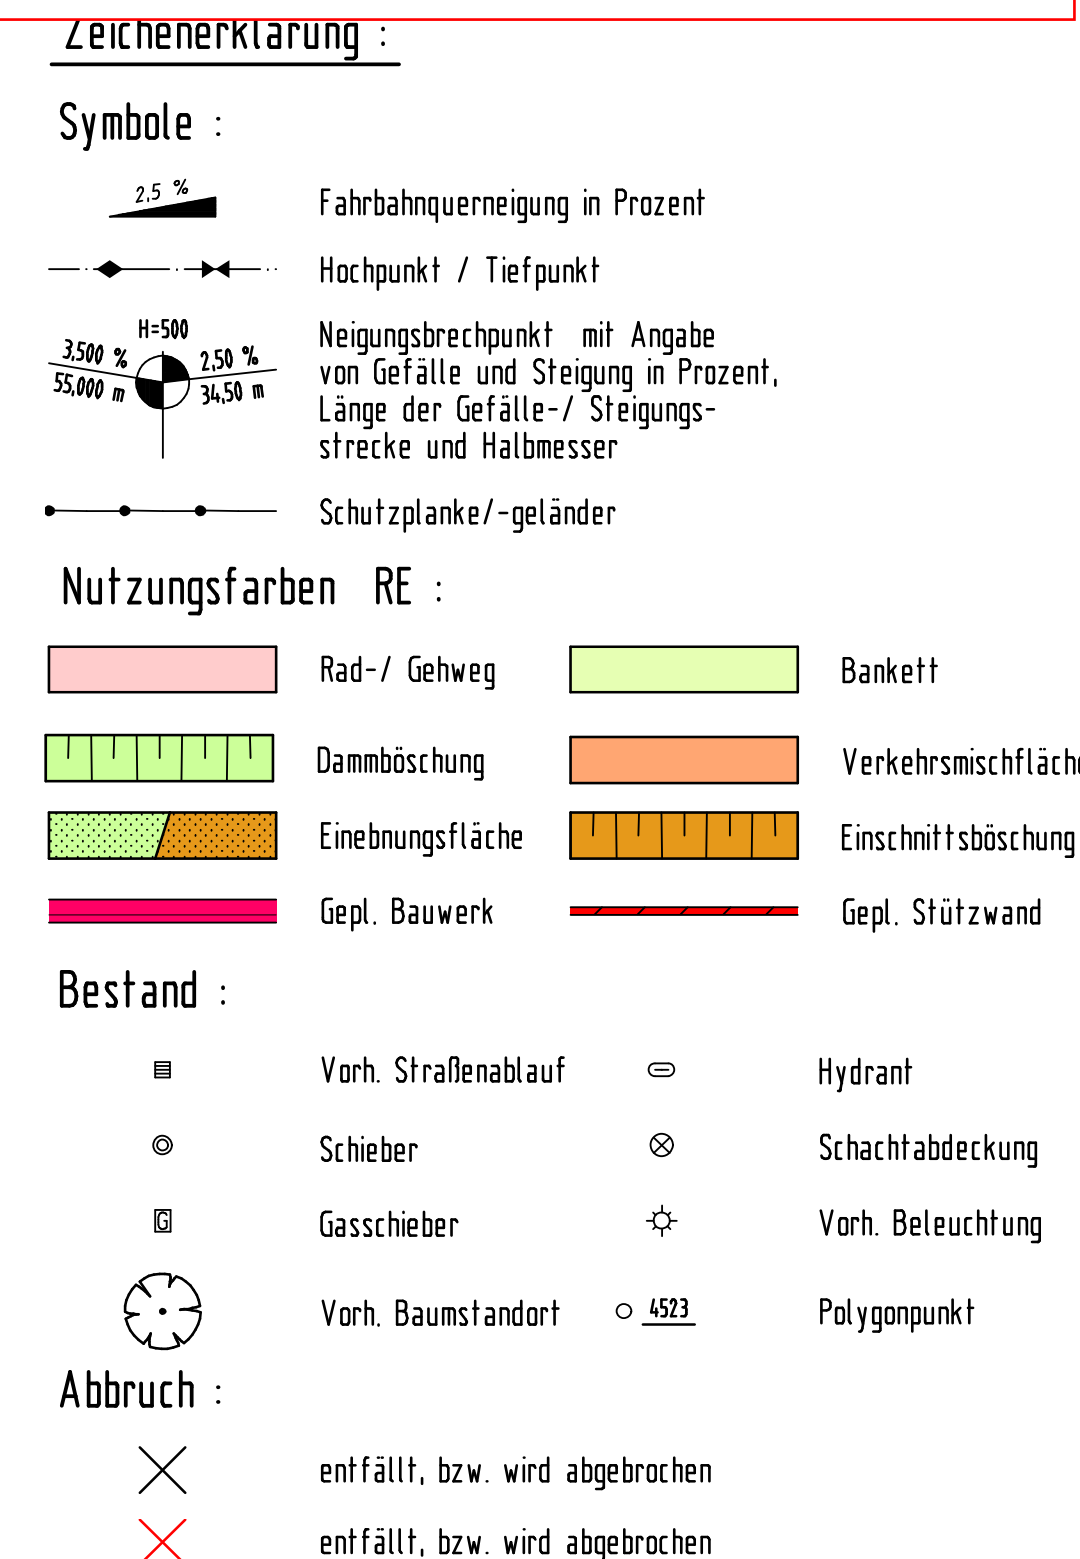

Höhenanschluß :
Langgasse, Hospitalkirche
HP15, 149.574 m über NN

INGENIEURBÜRO DIPL.-ING. ZICK-HESSLER
35435 WETTENBERG-WISSMAR SCHULSTR. 30 TEL. 06406/9100-0 / FAX 9100-20
TIEFBAU - VERMESSUNG - ÖKOLOGIE - WASSERBAU

[illegible]