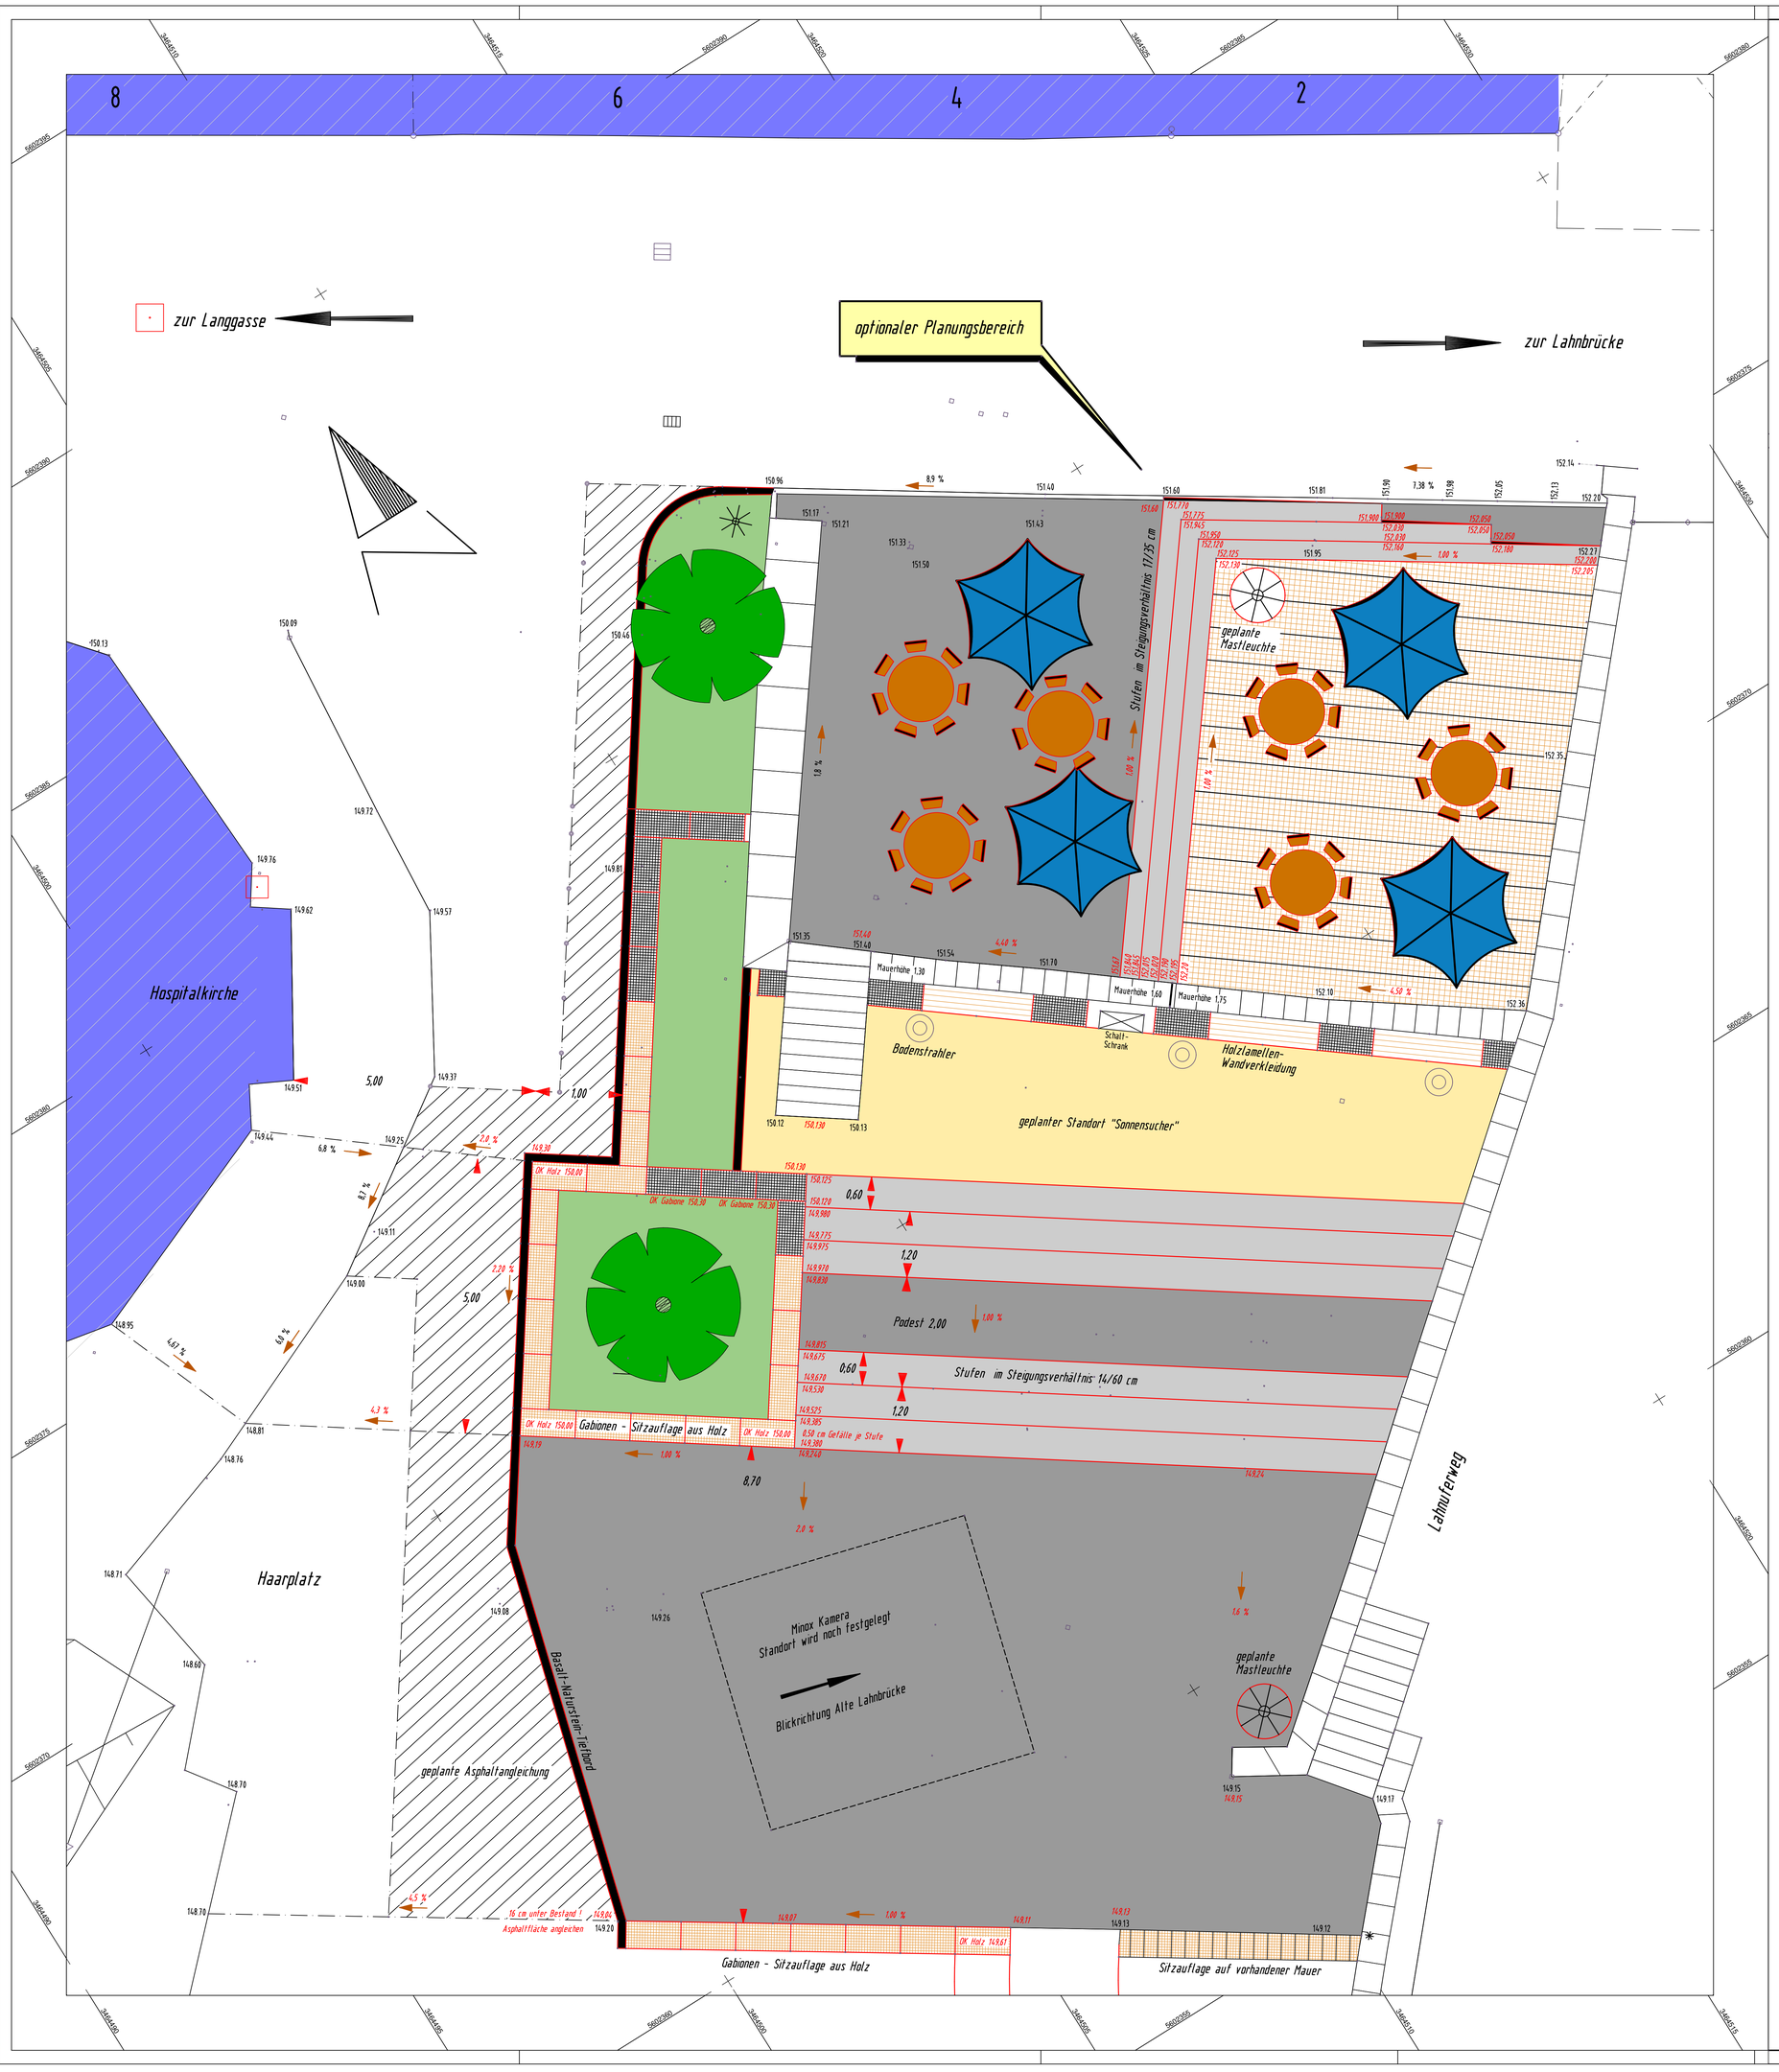

Zeichenerklärung

152.04 152.00	Höhenangaben (schwarz=Bestand ; rot = Planung)
	Baumbestand
	Mastleuchte
	Bodenstrahler
	Pflaster anthrazit
	wassergebundene Decke / Kies
	Holzlamellen - Wandverkleidung
	Gabionen
	Holzdeck - optional
	Gabionen mit Sitzbankauflagen
	Grünfläche / Pflanzfläche

GARTEN- UND LANDSCHAFTSBAUMEISTER
Thomas Heyer
Beratung • Planung • Ausschreibung • Bauleitung

Planungsbüro
Dipl.-Ing. Thomas Heyer
Sudetenstraße 4, 35580 Wetzlar
Tel. 06441-43370

Datum	
bearb.	27.05.2011
geprüft :	

STADT WETZLAR
Der Magistrat
Planungs- u. Hochbauamt

Proj.-Nr. :		
Unterlage:		
Blatt Nr.:	1	
Bep.-Plan:		

Stadtteil: Kernstadt — Leistungsphase : Ausführungsplanung

Umfeldgestaltung

Haarplatz

Aufmaß:	
Sachbearbeiter/in:	
Gezeichnet:	
Geprüft:	
Maßstab:	1: 50

Lageplan Detail

BAUDEZERNAT — PLANUNGS- u. HOCHBAUAMT

Datum . . . . . Stadtrat (gez. Semmler) — Datum . . . . . Amtsleiter (gez.Pabst)

Änderungsvermerke

Nr.:	Änderung/Ergänzung	Datum:	Name: