




Beispiel : Gabione mit Bankauflage




Beispiel : Gabione als Wandverkleidung

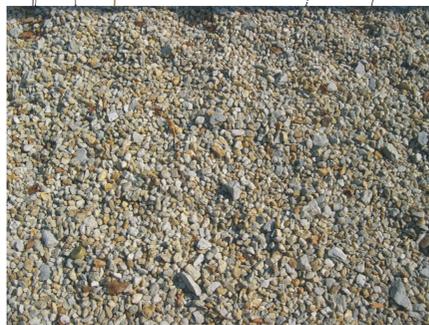

Beispiel : Kiesfläche



Beispiel : Holzlamellen als Wandverkleidung in Kombination mit Gabionen

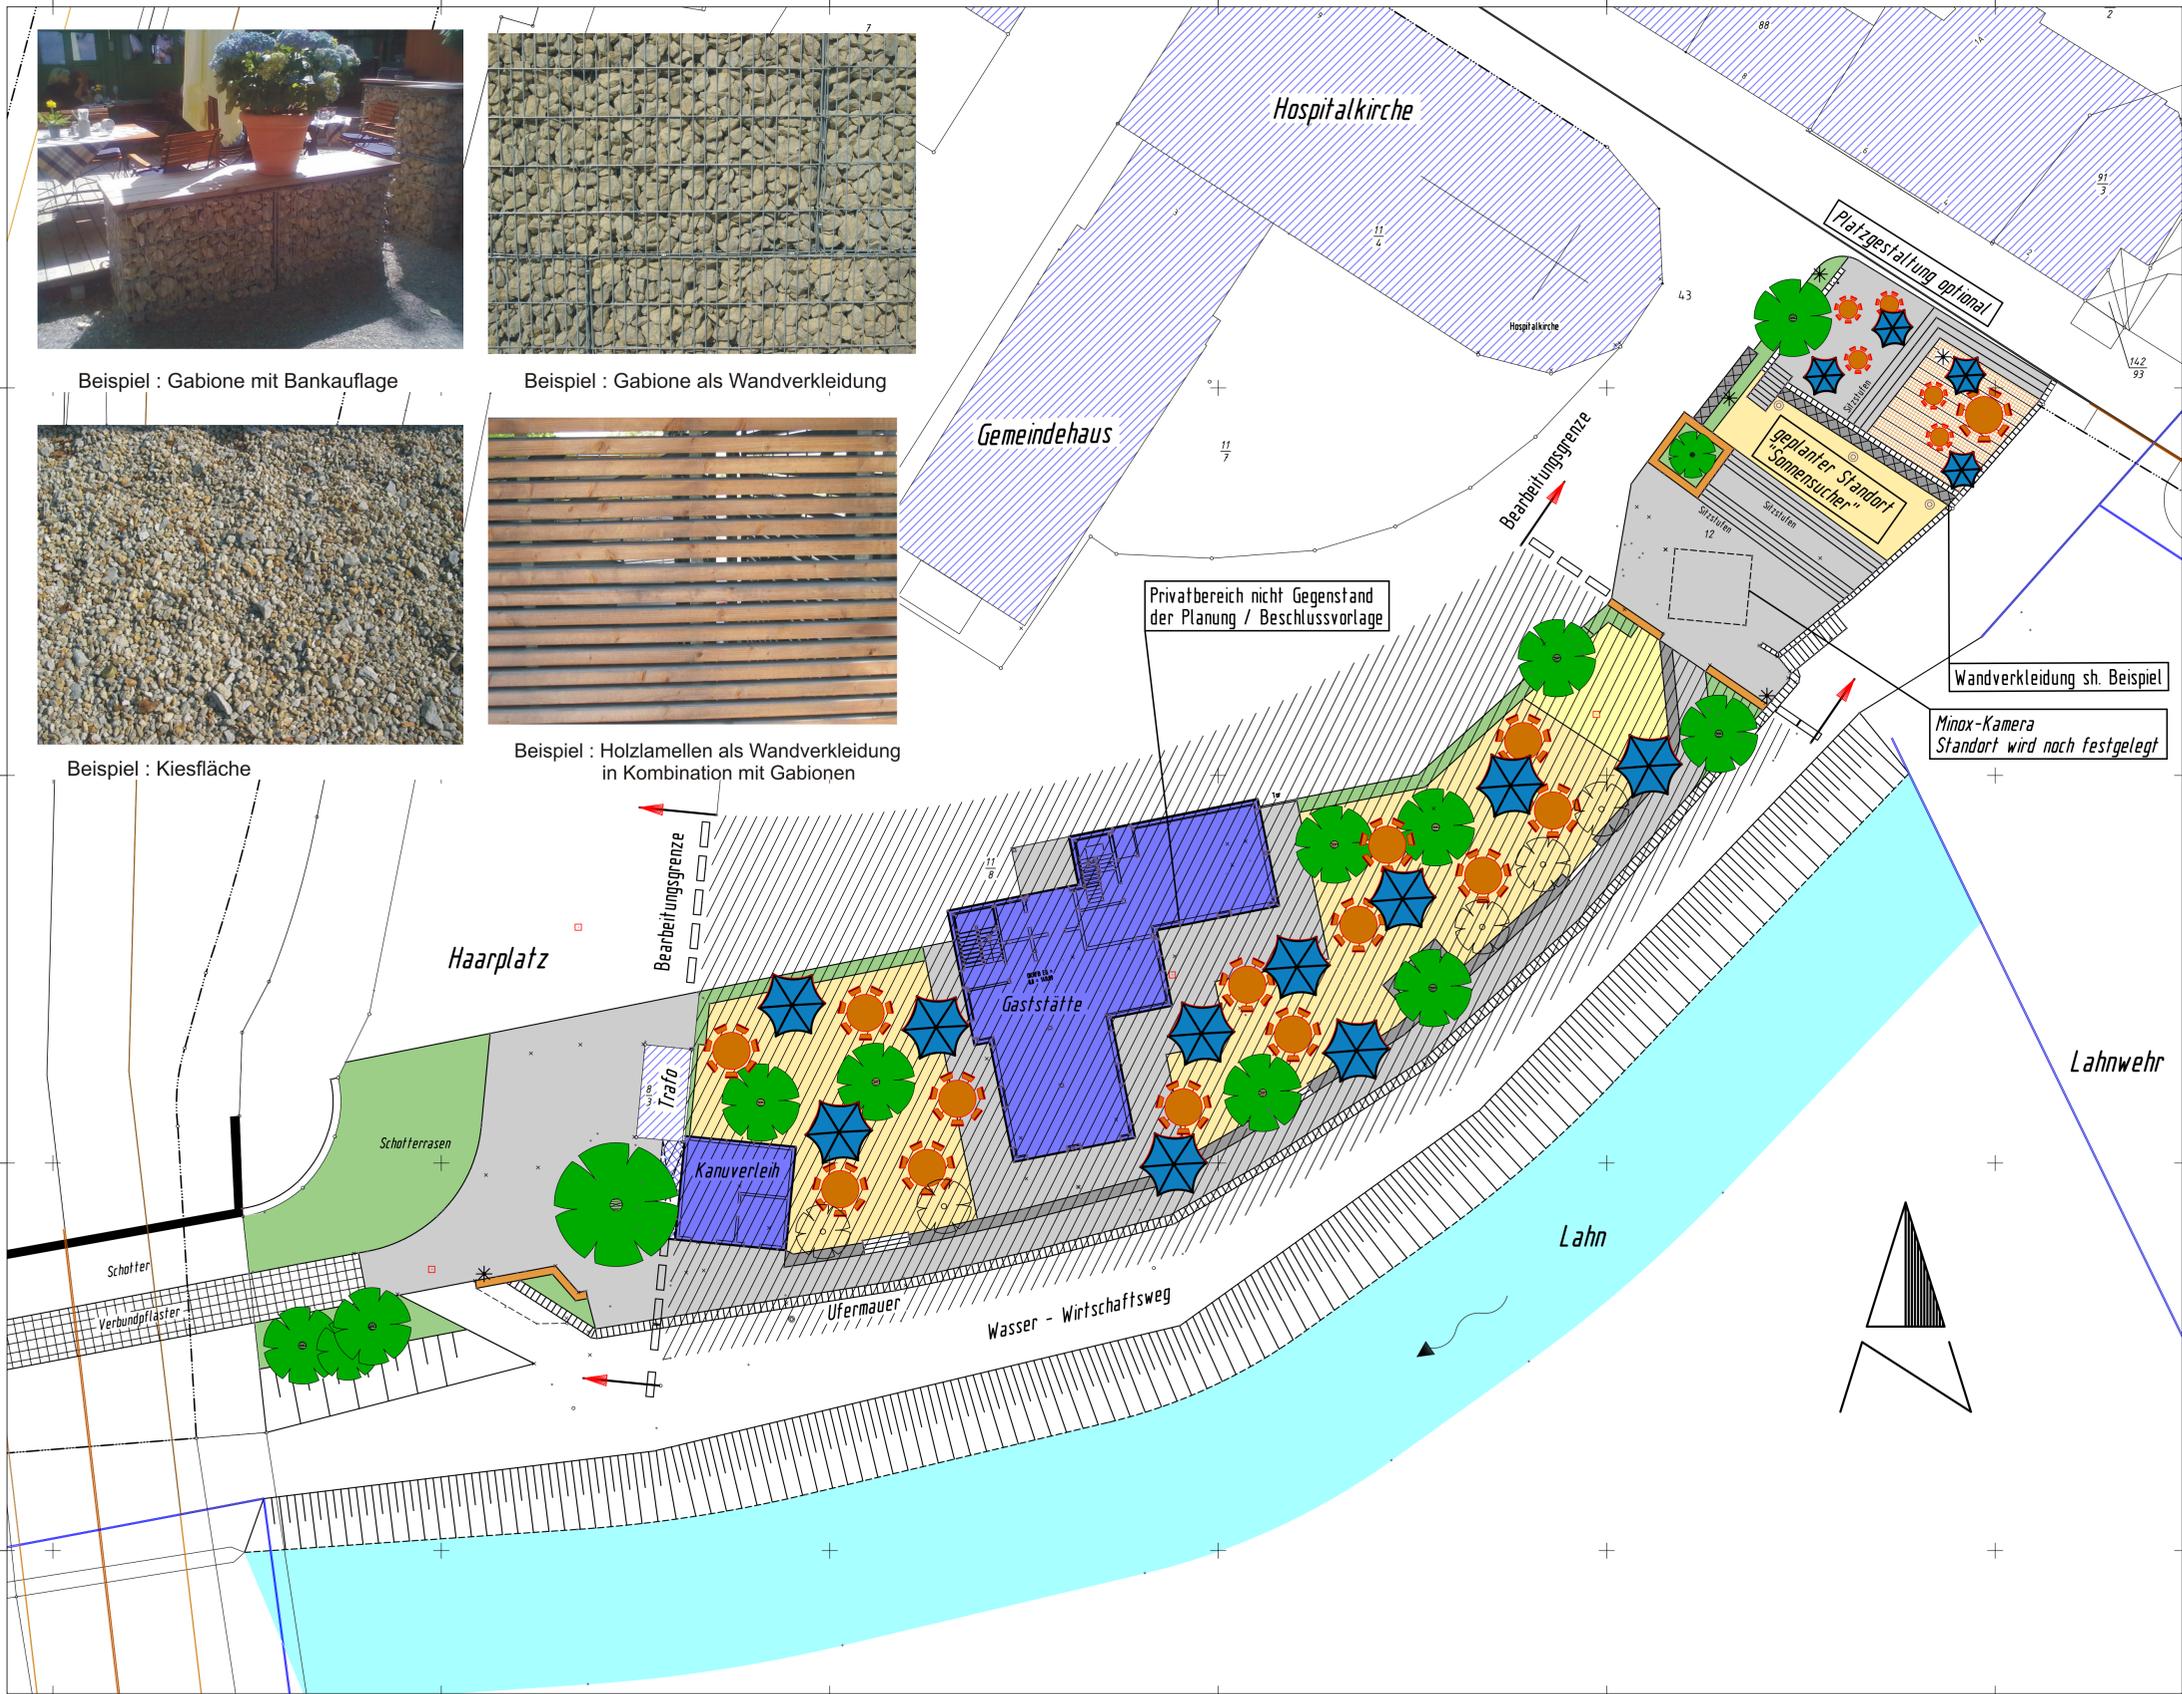

**Zeichenerklärung**

- Baum - Neupflanzung
- Baumbestand
- Mastleuchte
- Bodenstrahler
- Sand - Spielfläche
- wassergebundene Decke / Kies
- Betonpflaster anthrazit
- Gabionen, teilweise mit Holzauflage
- Holzdecke - optional
- Sitzbankauflagen
- Grünfläche / Pflanzfläche

**Planungsbüro**  
 Dipl.-Ing. Thomas Heyer  
 Sudetenstraße 4, 35580 Wetzlar  
 Tel. 06441-43370

Datum: 18.05.2011  
 Blatt-Nr.: 1  
 Bsp.-Plan:

STADT WETZLAR		Proj.-Nr.:	
Der Magistrat		Unterlage:	
Planungs- u. Hochbauamt		Blatt-Nr.:	1
Stadtteil: Kernstadt		Bsp.-Plan:	
Umfeldgestaltung		Leistungsphase:	Entwurfsplanung
Haarplatz		Aufmaß:	
Lageplan		Sachbearbeiter/in:	
BAUDEZERNAT		Gezeichnet:	
PLANUNGS- u. HOCHBAUAMT		Geprüft:	
Datum: .....		Maßstab:	1:200
Änderungsvermerke		Datum:	
Nr.:		Änderung/Ergänzung	Datum: Name: