




SÜD-ANSICHT

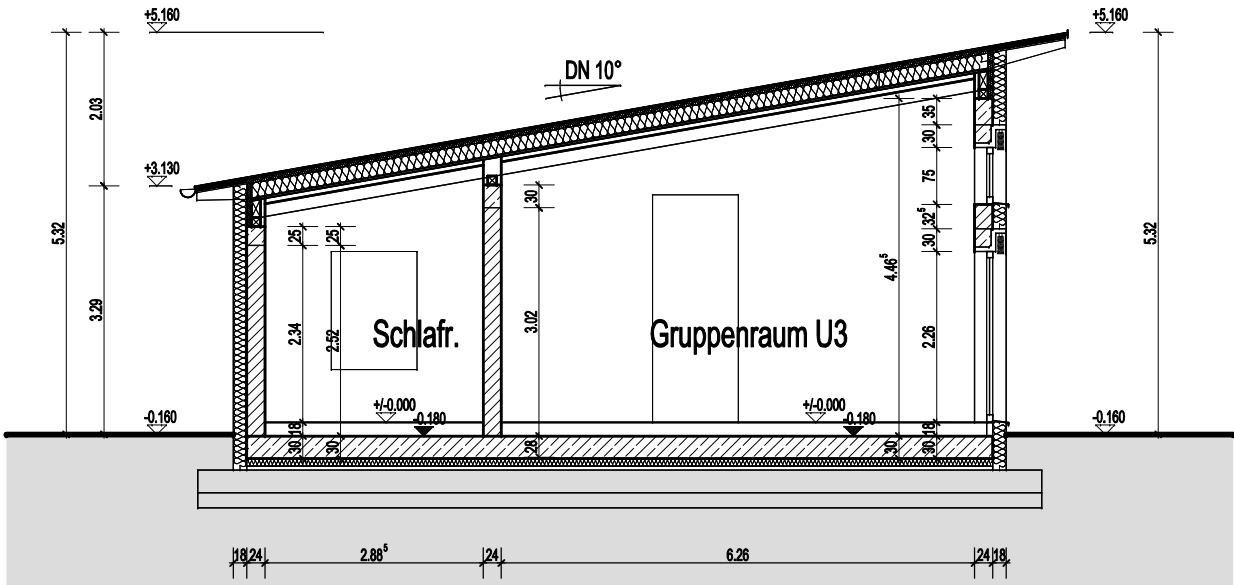


SCHNITT B-B

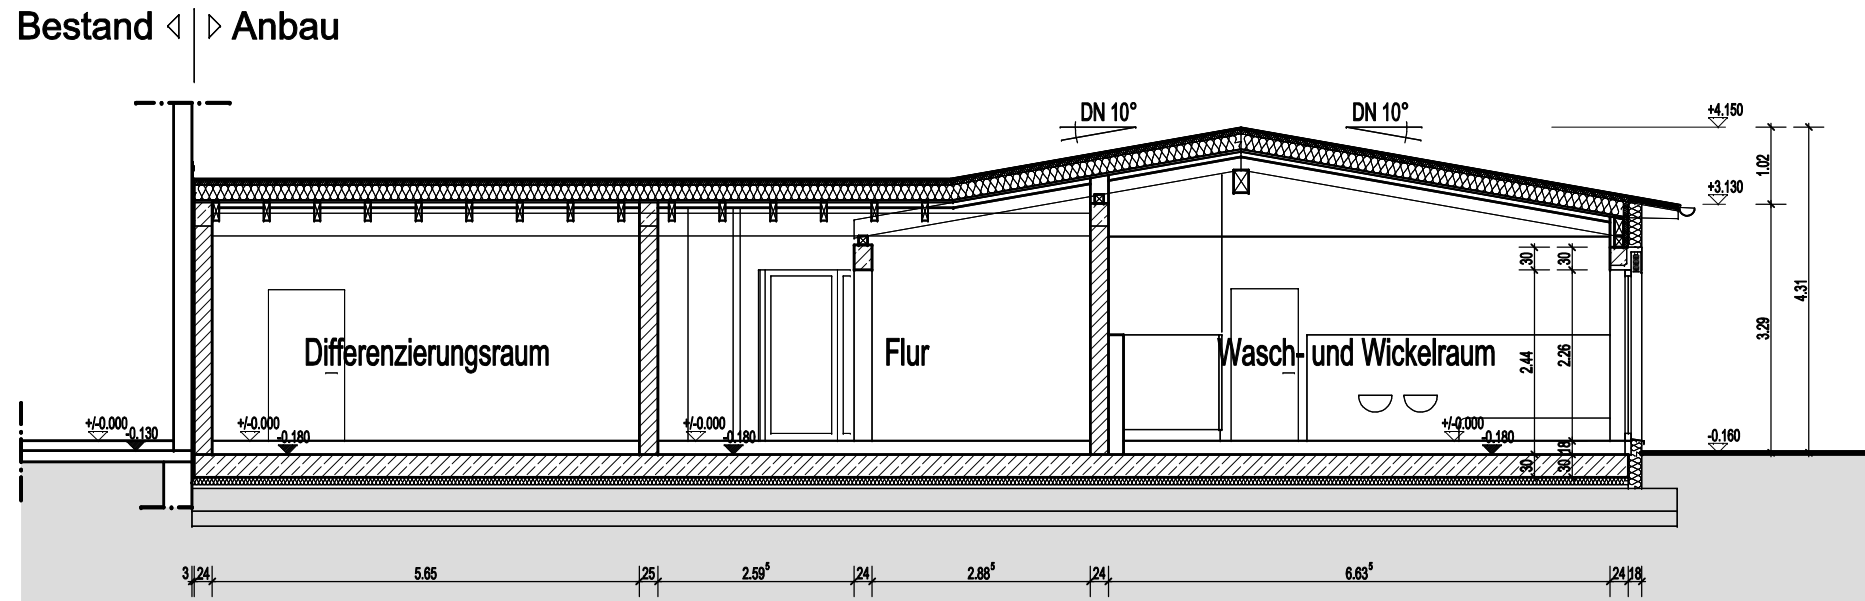

SCHNITT A-A

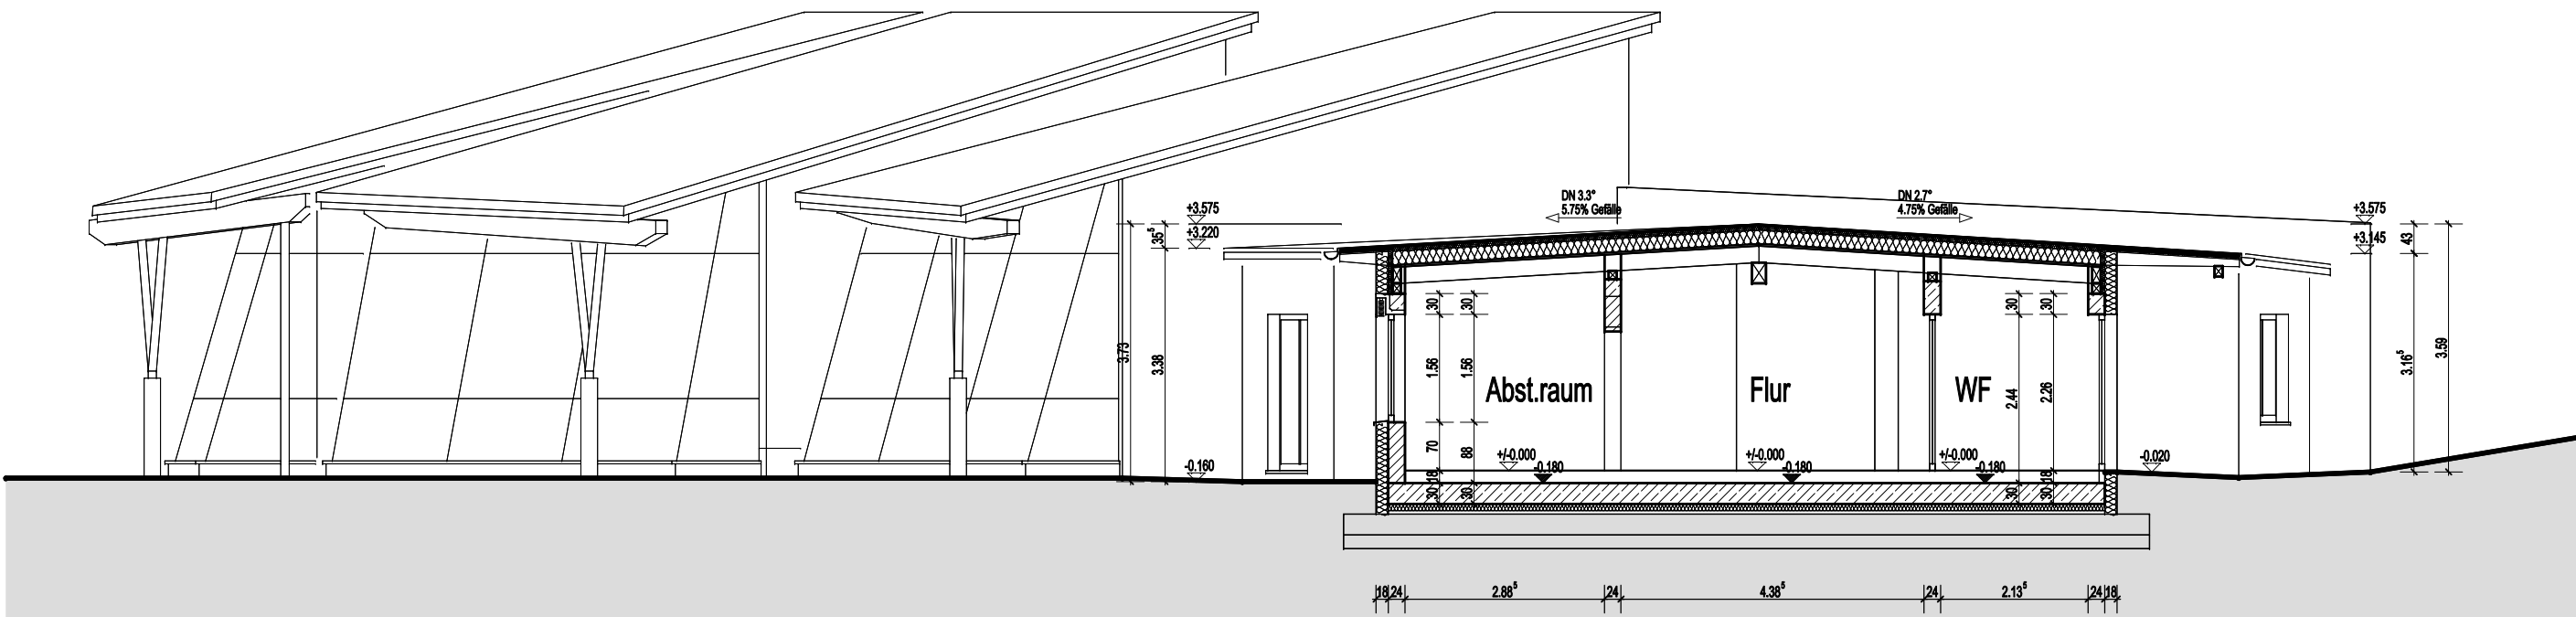


SCHNITT D-D

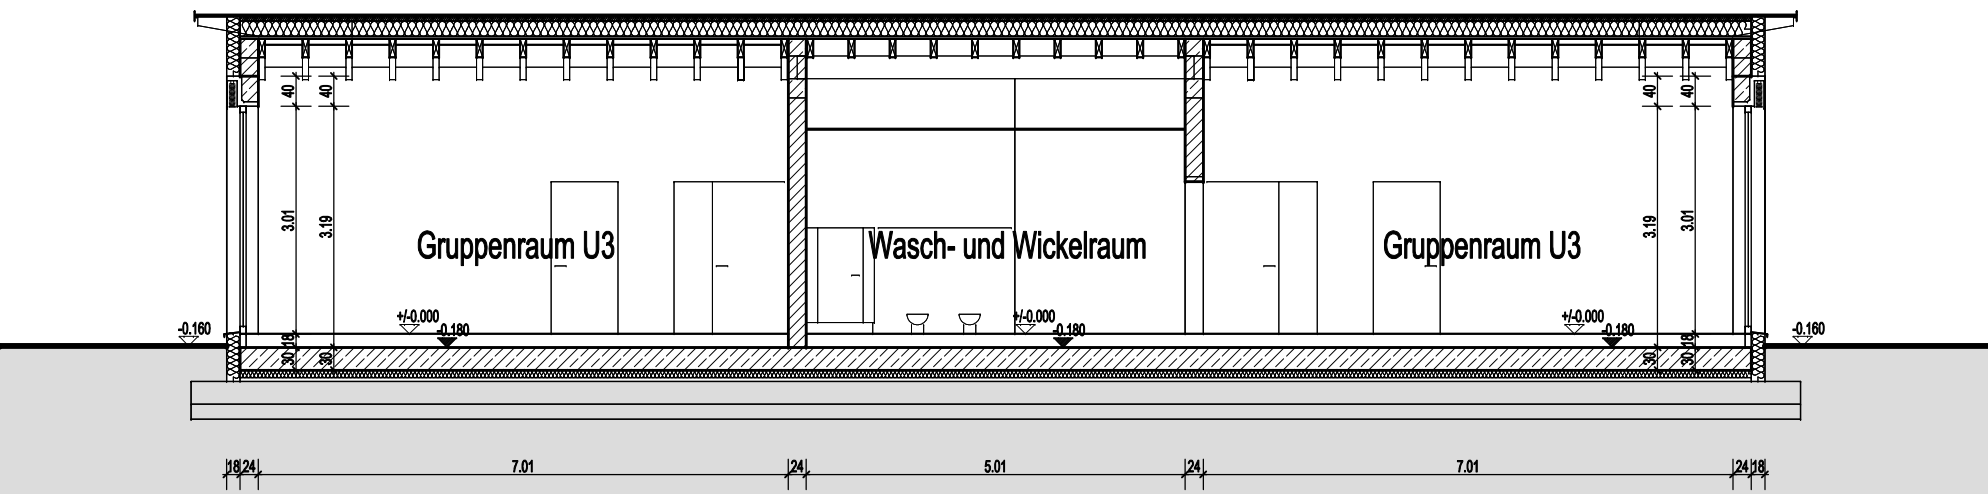

SCHNITT C-C



NORD-ANSICHT

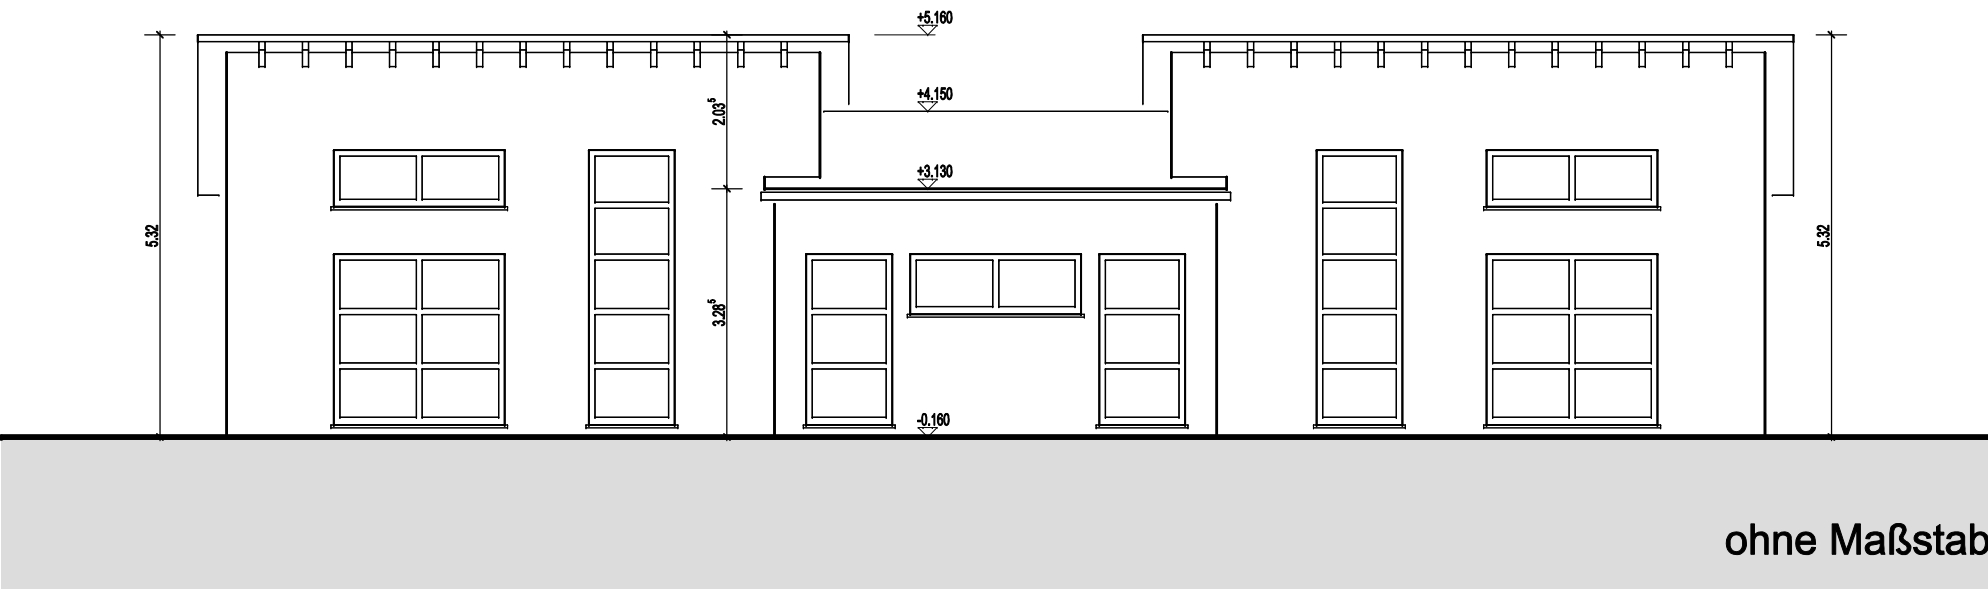

OST-ANSICHT

STADT WETZLAR		Projekt Nr.:		
	Der Magistrat - Planungs- und Hochbauamt - Ernst-Leitz-Str. 30 35578 Wetzlar		Plan Nr.:	V 02
			Index:	-
			Format:	970 x 594 mm
	Kindergarten "Mullewapp" Hermannstein		Entwurfsplanung	
Anbau Kita Mullewapp	Aufmaß	Strube	06.04.2011	
	Sachbearbeiter/in	Strube	15.07.2011	
	Gezeichnet	Strube	15.07.2011	
	Tel.Nr.:	Strube	06441/996166	
Schnitte und Ansichten		Maßstab:		-
C:\CH\ST 4 Sozial\UA 46400 Tageseinrichtungen für Kinder\Kindergarten Hermannstein, Groß-Altenstädter Str. 64 MULLEWAPP\2011 Anbau\7 - Pläne\3 - Entwurf				