


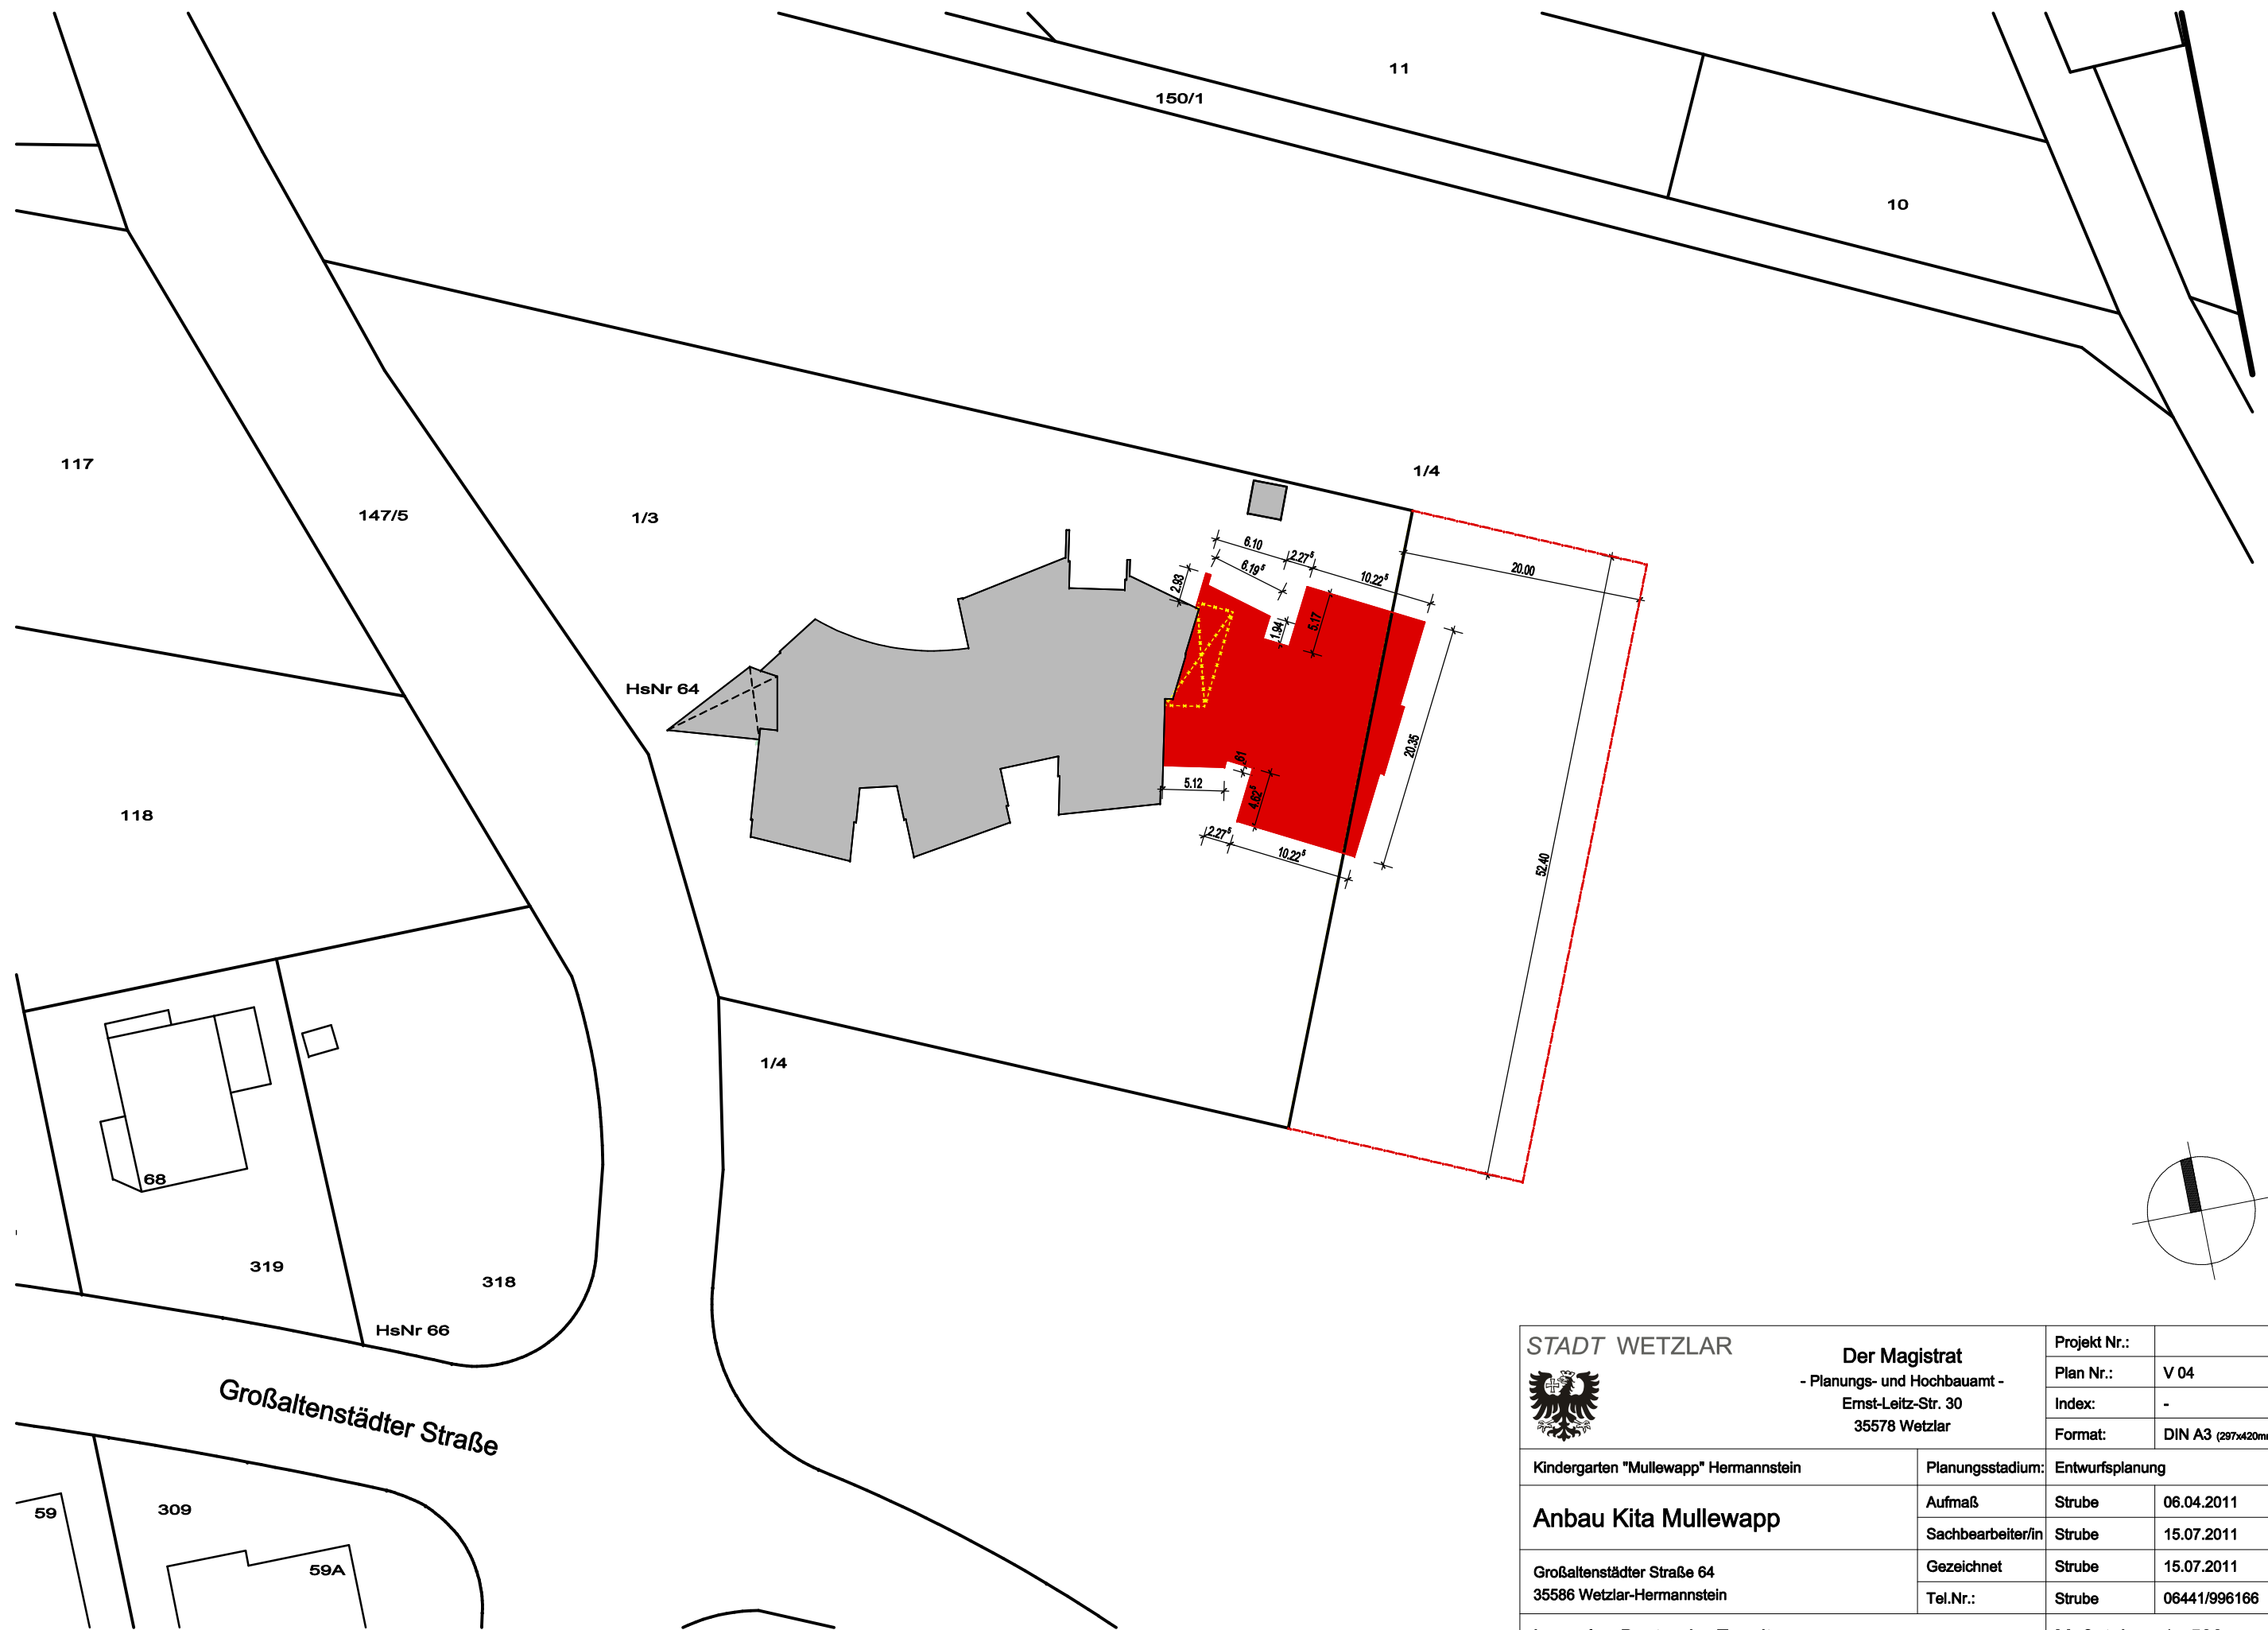

STADT WETZLAR		Der Magistrat		Projekt Nr.:	
		- Planungs- und Hochbauamt - Ernst-Leitz-Str. 30 35578 Wetzlar		Plan Nr.:	V 04
				Index:	-
				Format:	DIN A3 (297x420mm)
Kindergarten "Mullewapp" Hermannstein		Planungsstadium:	Entwurfsplanung		
Anbau Kita Mullewapp		Aufmaß	Strube	06.04.2011	
		Sachbearbeiter/in	Strube	15.07.2011	
Großaltenstädter Straße 64 35586 Wetzlar-Hermannstein		Gezeichnet	Strube	15.07.2011	
		Tel.Nr.:	Strube	06441/996166	
Lageplan Bestand + Erweiterung				Maßstab:	1 : 500