

LEGENDE DER EINZELMASSNAHMEN

1 Straßenbau

- 1.1 Verbindungsstraße Dillbrücke bis Kreisverkehr "Dillfeld"
- 1.2 Kreisverkehrsplatz "Dillfeld"

2 Hochwasserschutz

2.1 Umbau vorh. Brückenbauwerk "Dilstraße"

2.2 Retentionsraumschaffung Teil 1 (31.550 m³)


- 2.2.1 Herstellung Erdbecken
- 2.2.2 Herstellung Durchlaß
- 2.2.3 Dammschüttung

2.3 Retentionsraumschaffung Teil 2 (36.300 m³)

- 2.3.1 Herstellung Erdbecken
- 2.3.2 Herstellung Durchlaß

2.4 Retentionsraumschaffung Teil 3 (38.300 m³)

- 2.4.1 Herstellung Erdbecken

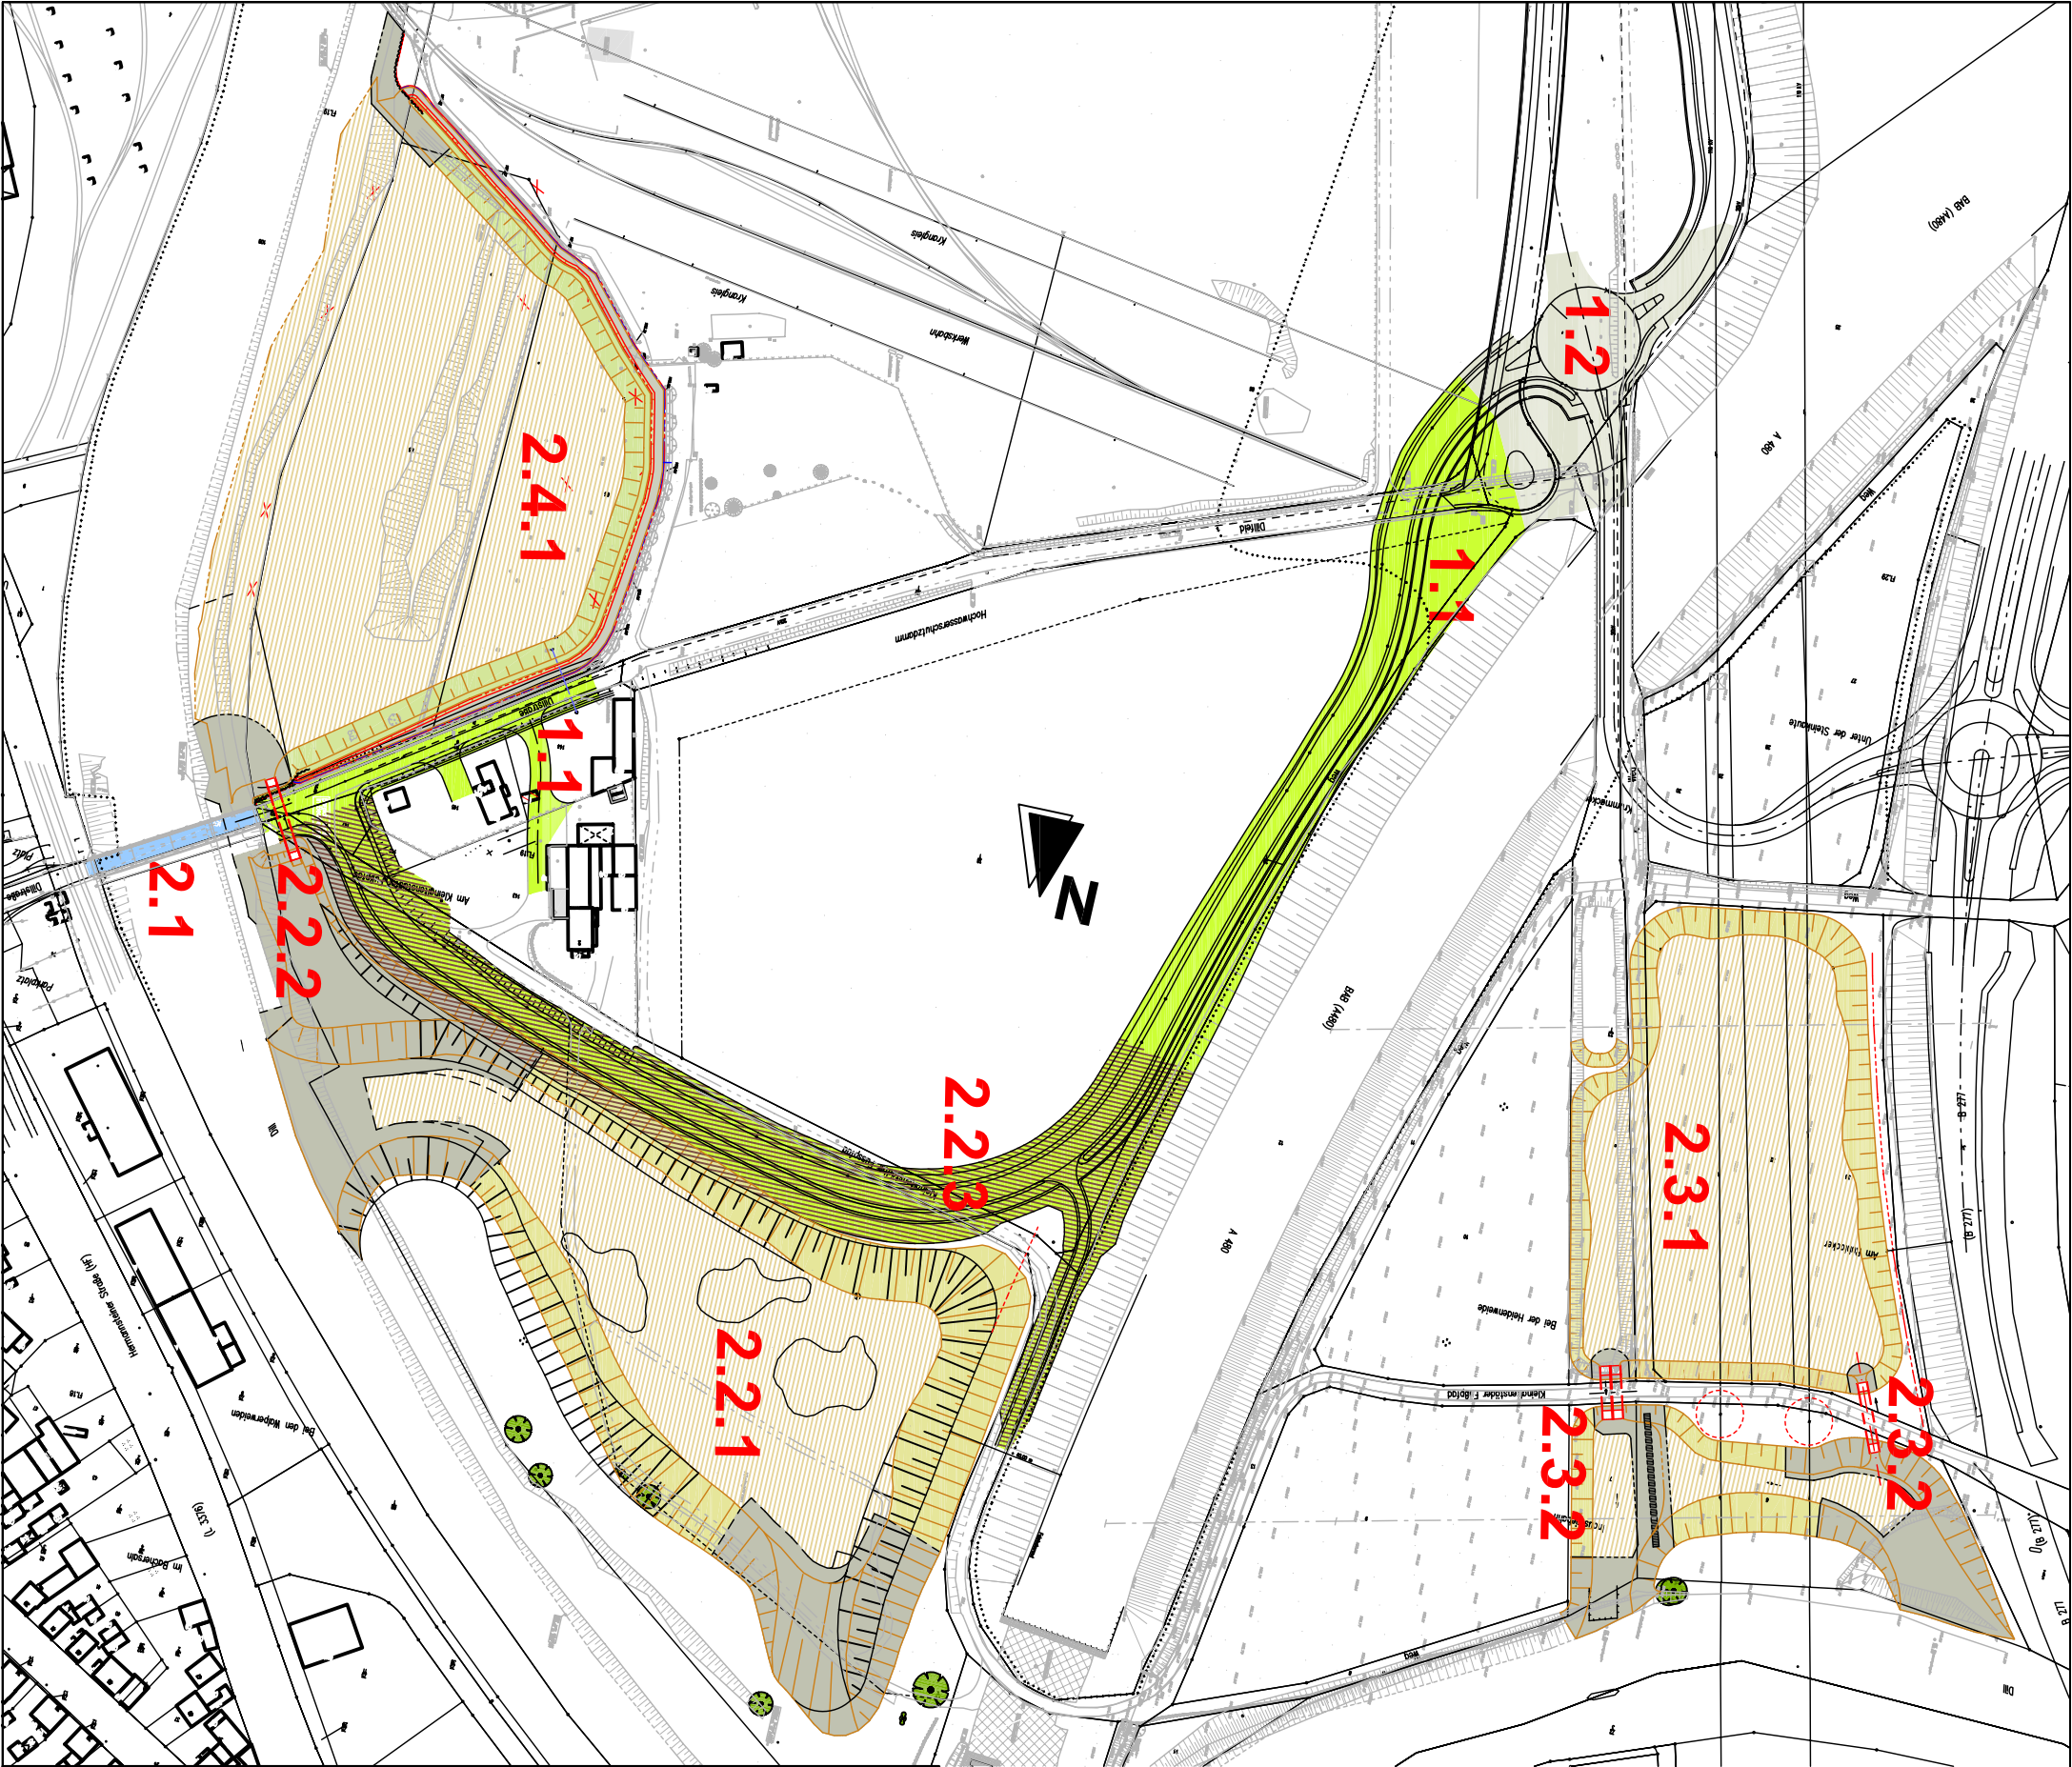

STADT WETZLAR		Proj.-Nr.:		10.008.1.3
	Der Magistrat Tiefbauamt	Unterlage:		3
		Blatt-Nr.:		1
		B-Plan:		In Überarbeit.
Stadtteil: Hermannstein	Leistungsphase:	Entwurfsplanung / Ausführung		
Straßenausbau Dillfeld Wetzlar	Aufmaß:			
	Planung	04/2010	Zick-Hessler	
	ergänzt:	04/2010	Stadt Wetzlar	
	Geprüft:	04/2010	Vollstedt	
	Maßstab:	ohne		
Baukostenteilungsplan zwischen Buderus Edelstahl und Stadt Wetzlar				
BAUDEZERDAT		TIEFBAUAMT		
Datum	Stadttrat Beck	Datum	Amtsleiter Ketterer	
Änderungsvermerke				
Nr.	Änderung / Ergänzung	Datum	Name	