






Beleuchtung

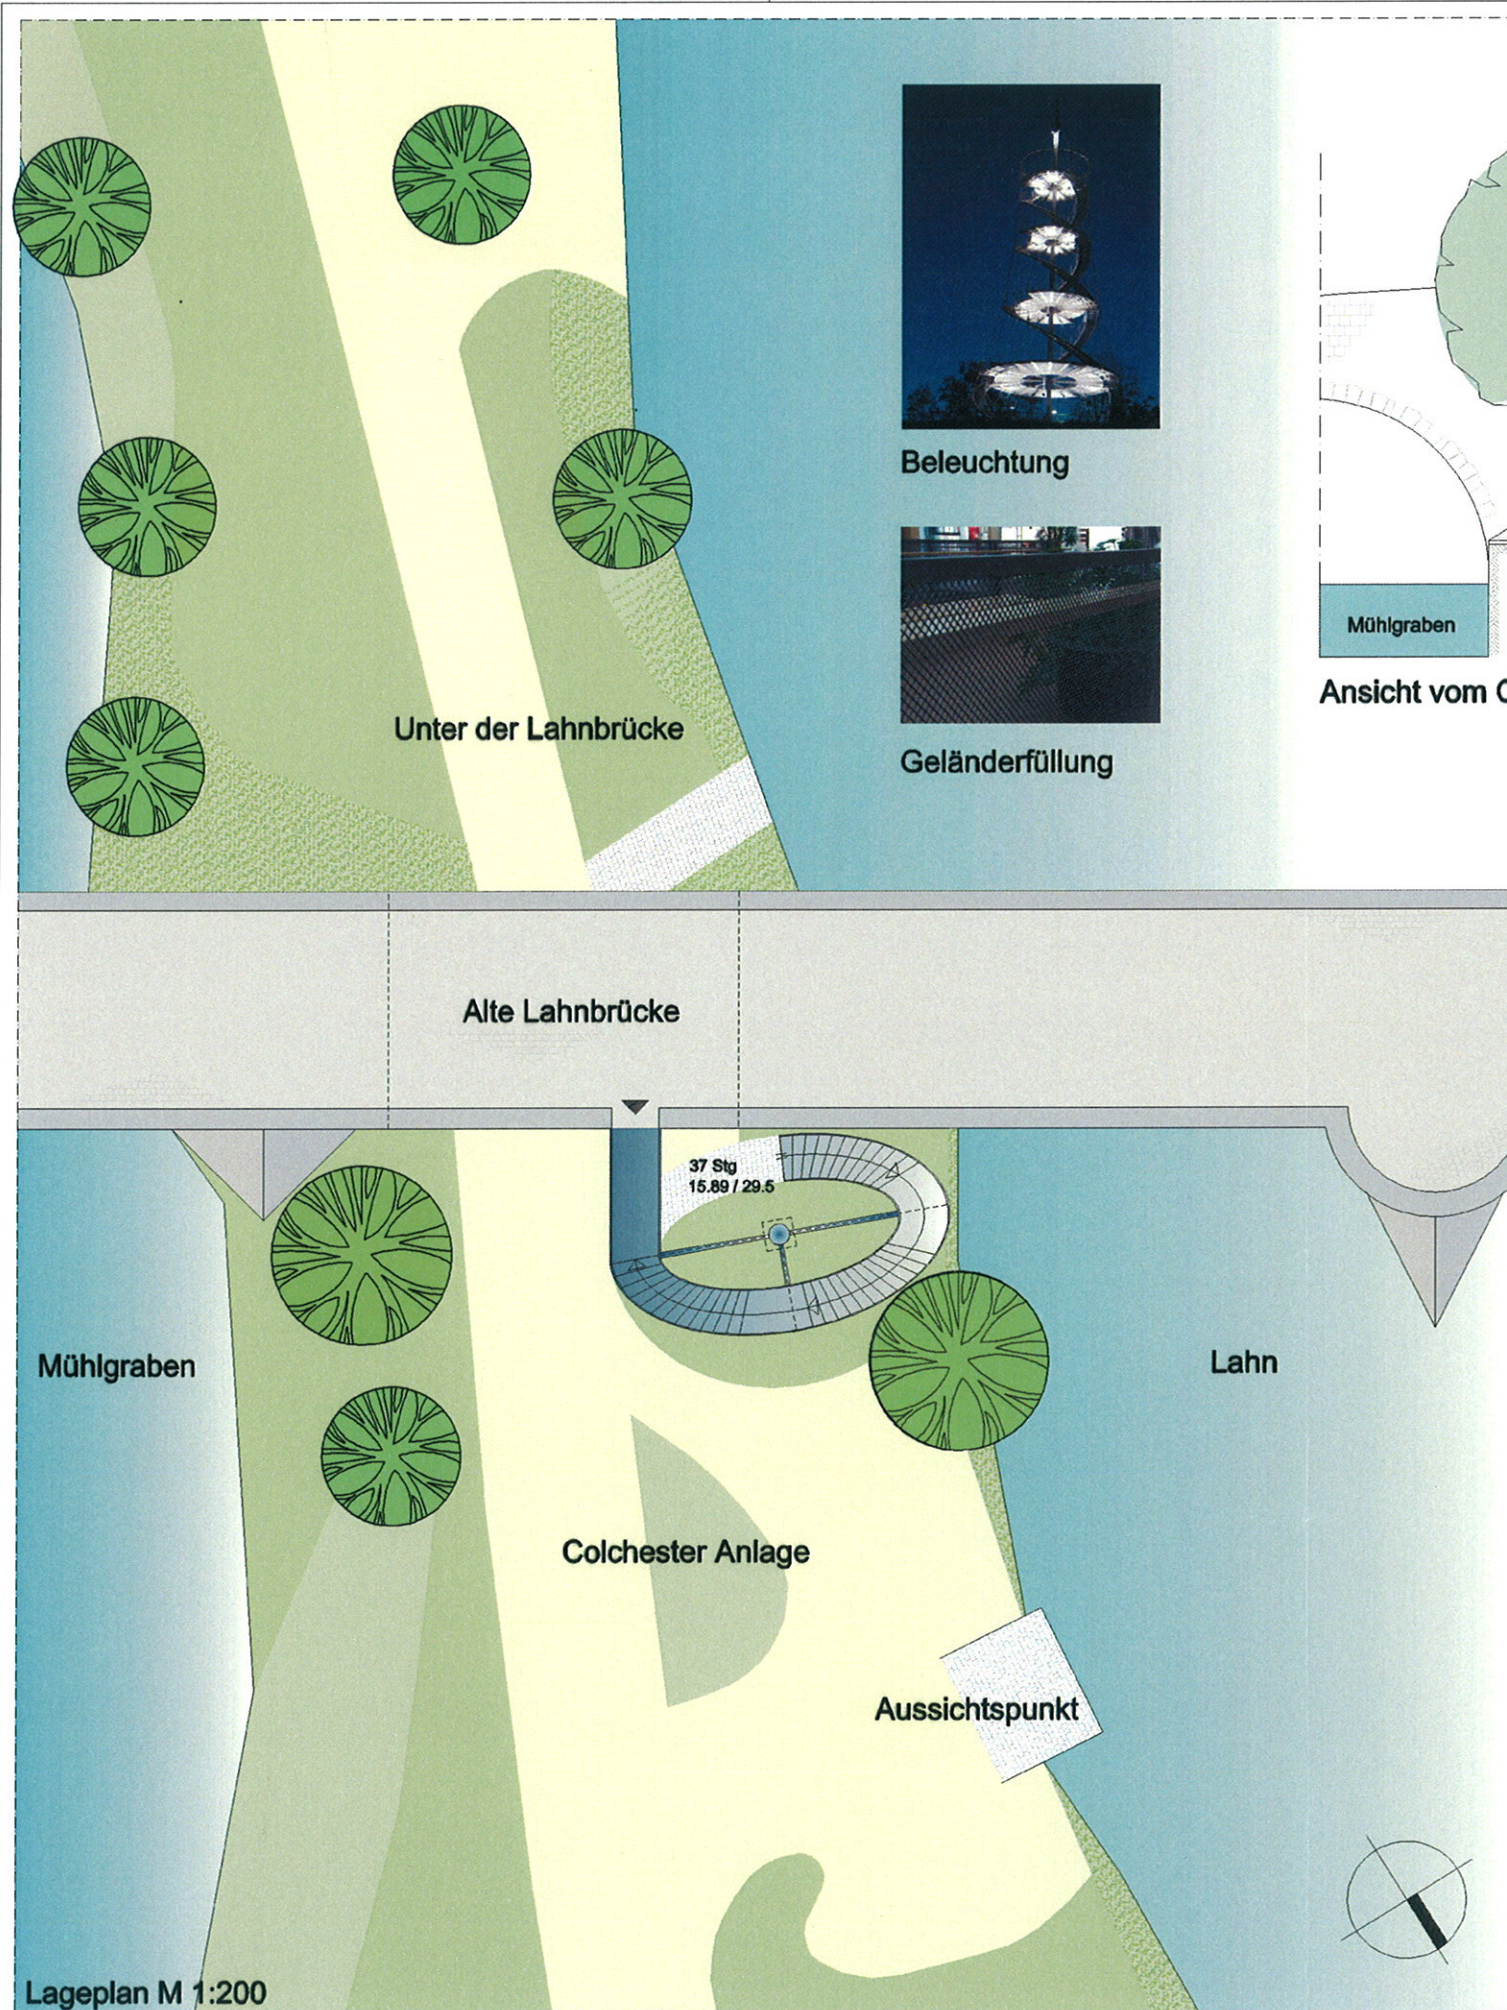

Geländerfüllung

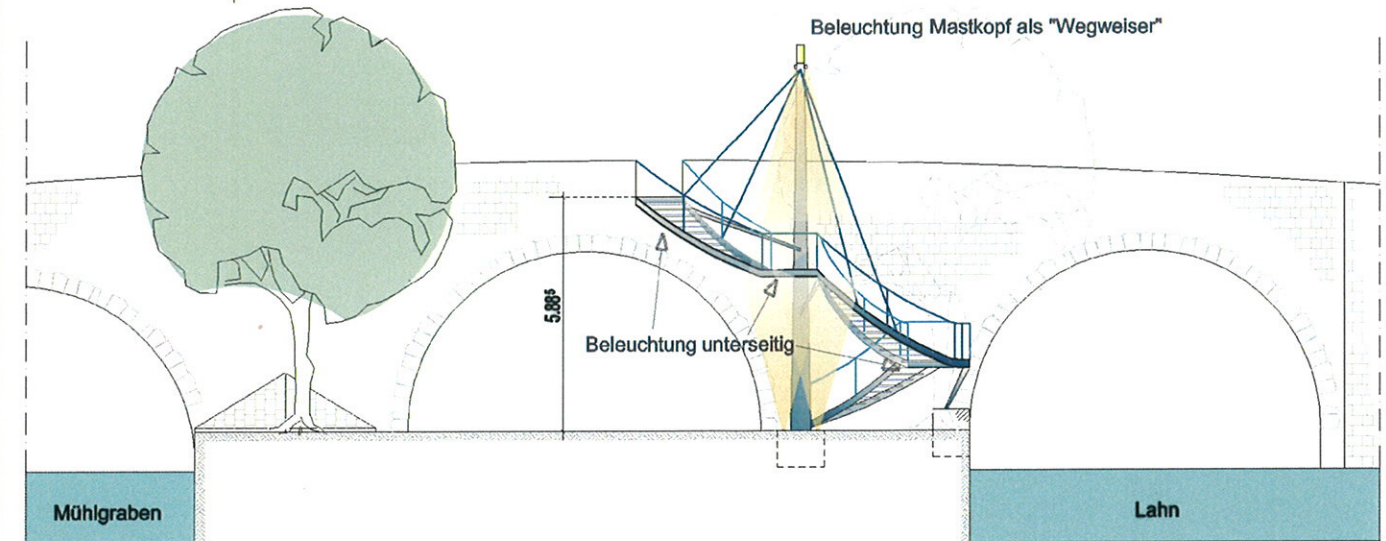


Ansicht vom Oberlauf M 1:200

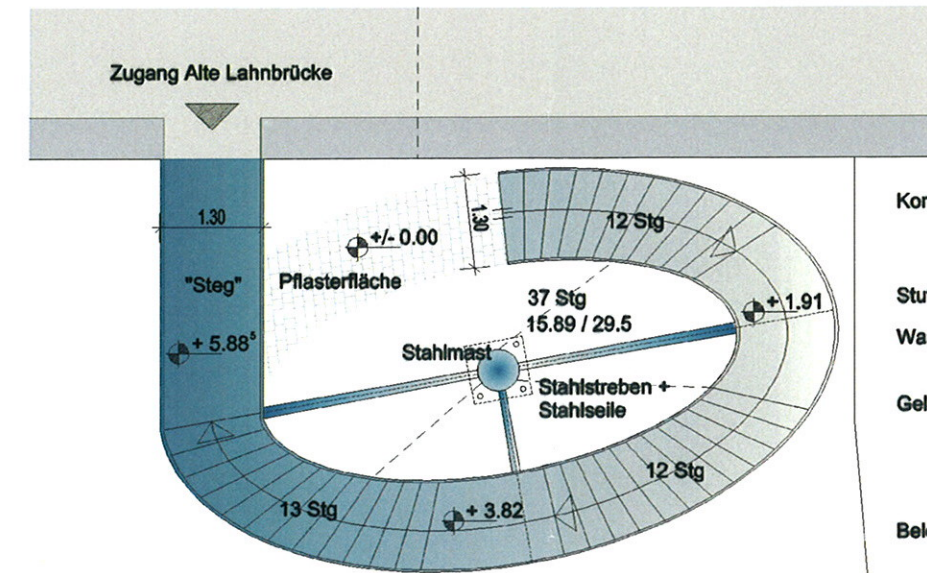

Grundriss M 1:100

- Konstruktion: Treppe an Stahlmast mit Stahlstreben und Stahlseilen befestigt
- Stufen: Formstep Gitterrost o.ä.
- Wangen: Flachstahlwangen oder Stahlhohlprofile
- Geländer: Stahlrahmen mit Streckmetall-Füllung (Transparenz, Lahnbrücke wird nicht "verdeckt")
- Beleuchtung: Uplights vom Boden, Spots in Stahlkonstruktion, Podeste unterseitig

Anlage 5 zur Gremienvorlage

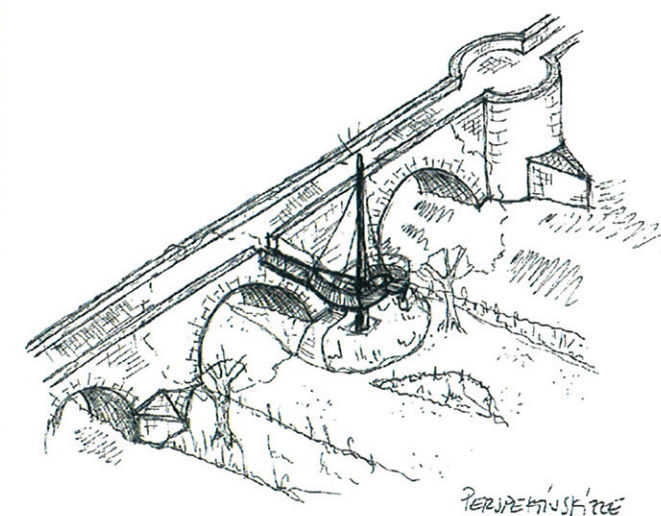

Stadt Wetzlar Der Magistrat - PLANUNGS- und HOCHBAUAMT -		Proj.-Nr.:	
		Unterlage:	
		Blatt-Nr.:	1/1
		Rev.-Plan:	
Stadtteil: Kernstadt	Abt.: Hochbau		
Aufmaß:			
Sachbearbeiter/in:	Krag		
Gezeichnet:	Krag	15.02.2010	
Geprüft:			
Maßstab:	1:	DIN A3	
BAUDEZERNENT	PLANUNGS- und HOCHBAUAMT		
Datum:	Stadttrat	Datum:	Amtsleiter
Änderungsvermerke			
Nr.:	Änderung:	Datum:	Name: