


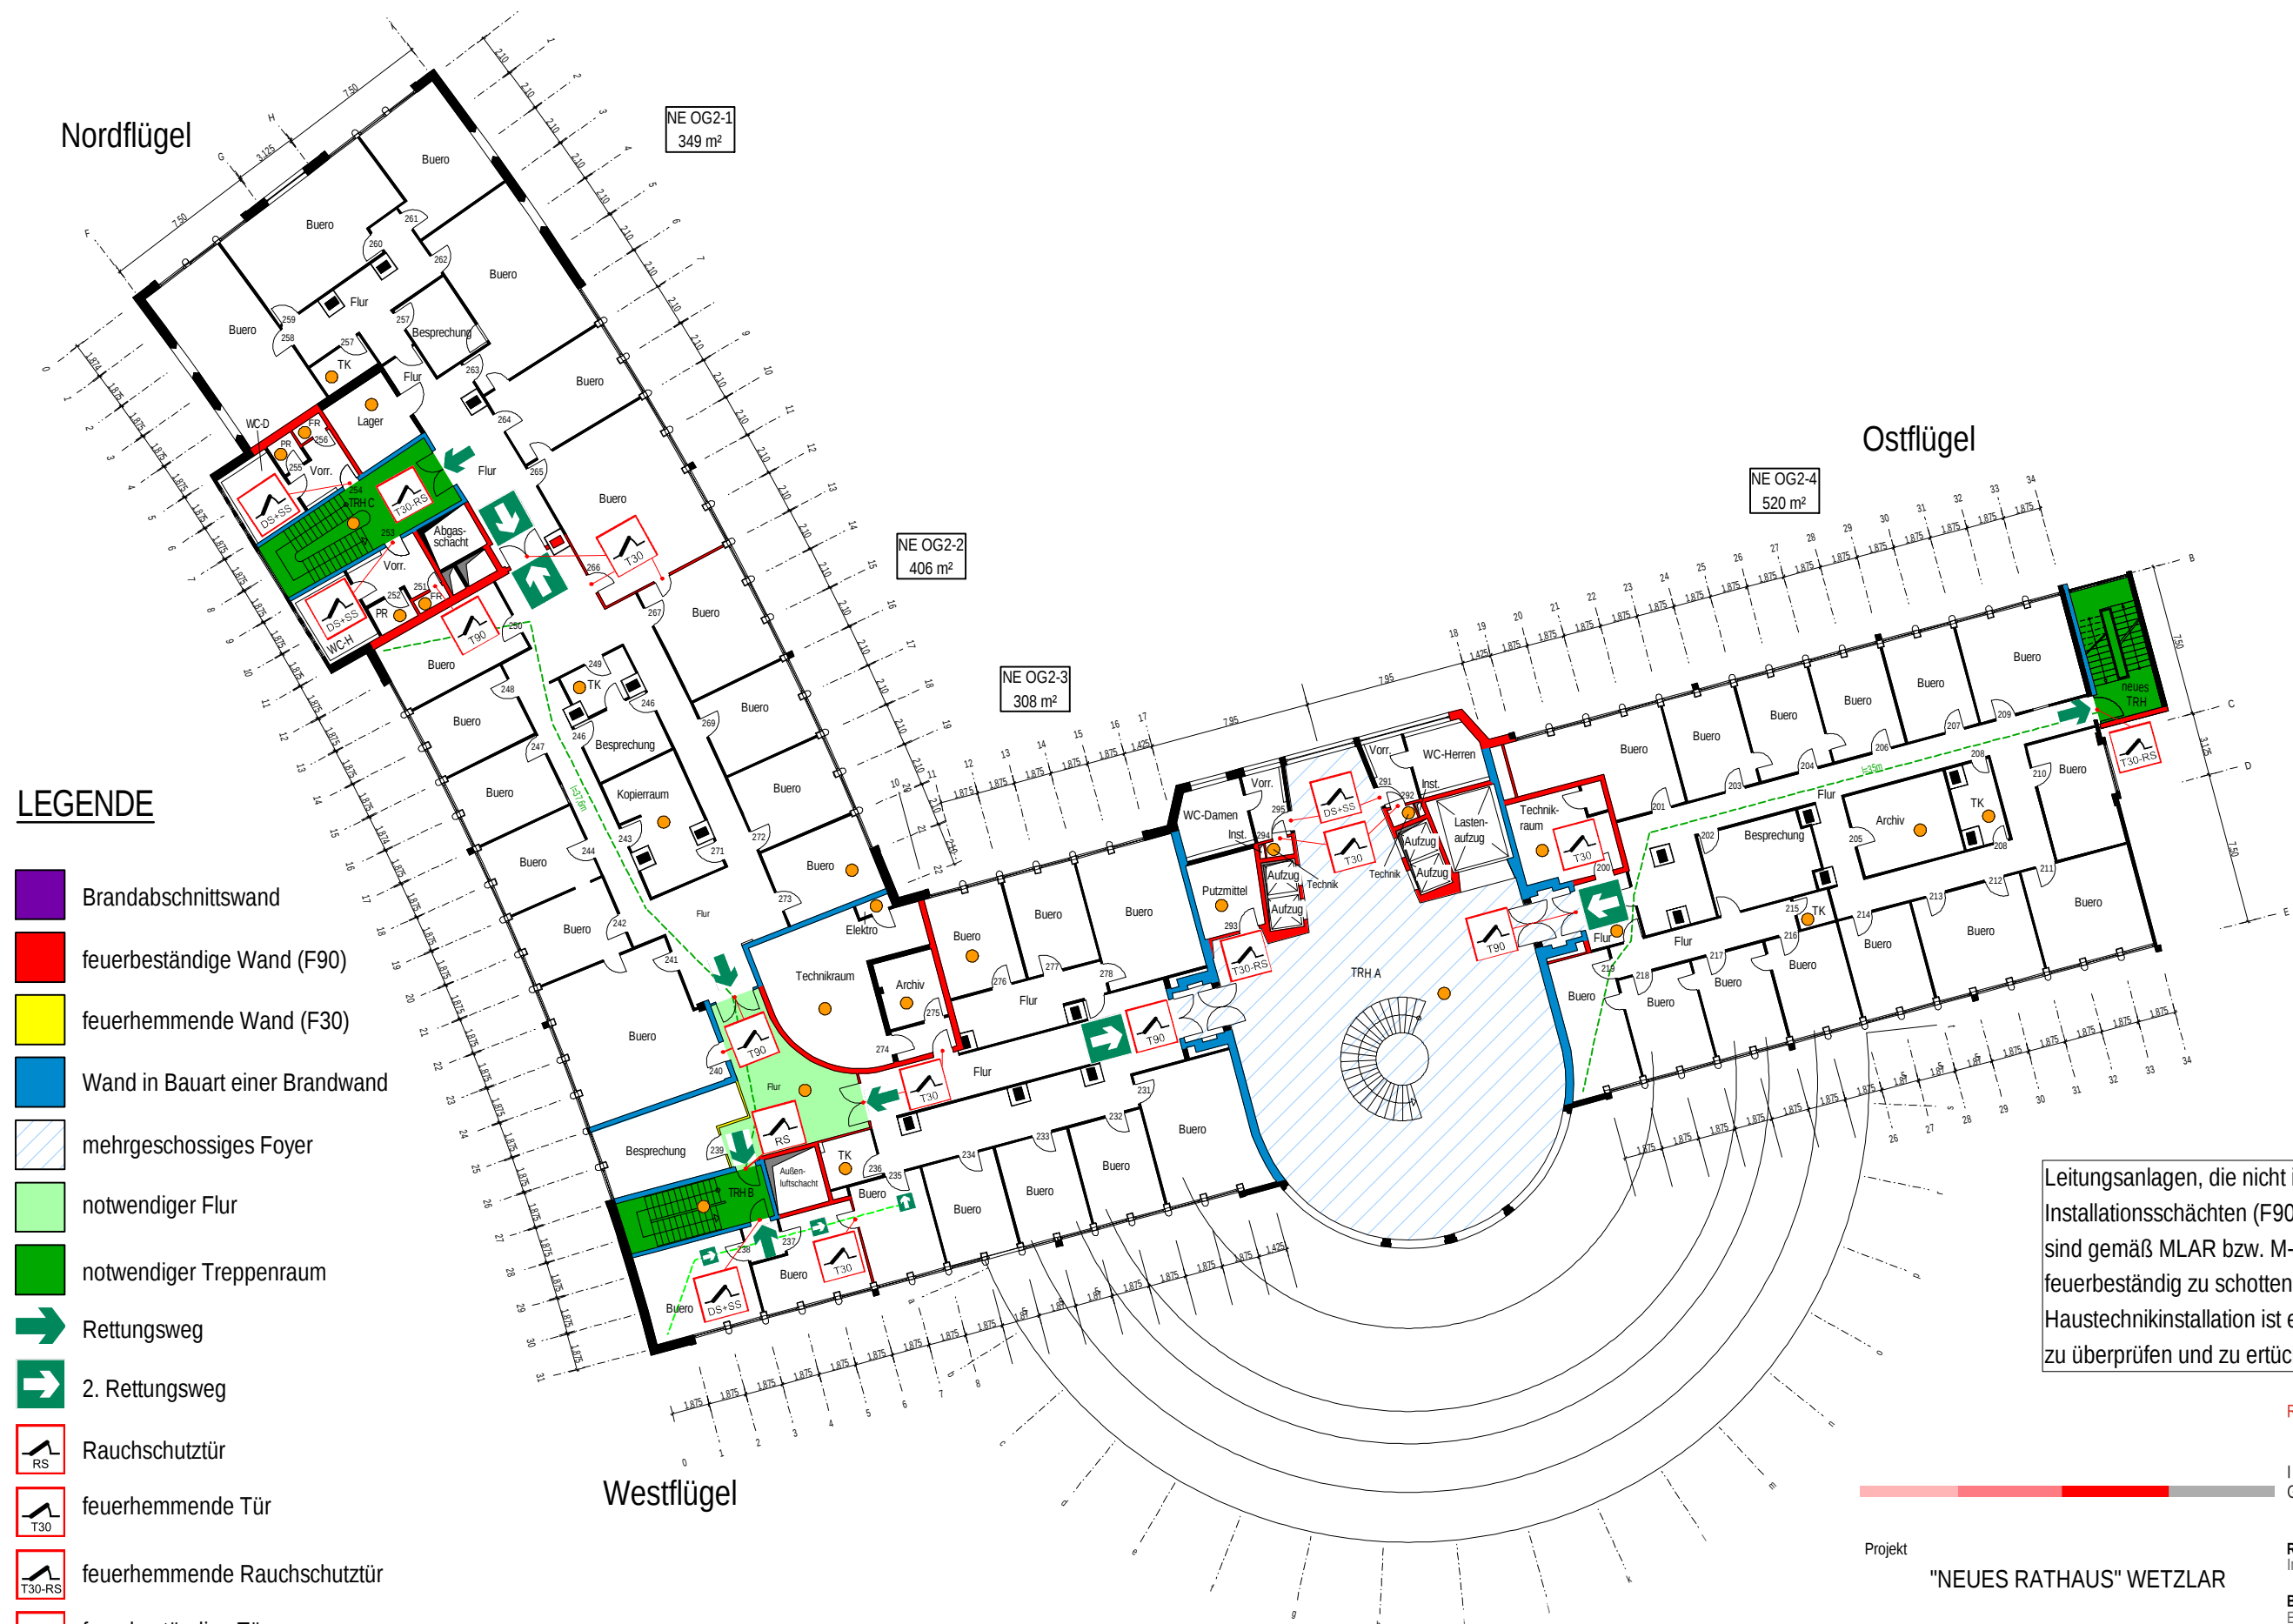

LEGENDE

- Brandabschnittswand
- feuerbeständige Wand (F90)
- feuerhemmende Wand (F30)
- Wand in Bauart einer Brandwand
- mehrgeschossiges Foyer
- notwendiger Flur
- notwendiger Treppenraum
- Rettungsweg
- 2. Rettungsweg
- RS Rauchschutztür
- T30 feuerhemmende Tür
- T30-RS feuerhemmende Rauchschutztür
- T90 feuerbeständige Tür
- DS+SS dicht- und selbstschließende Tür
- Rauchmelderüberwachung

Leitungsanlagen, die nicht in qualifizierten Installationsschächten (F90) geführt sind, sind gemäß MLAR bzw. M-LüAR in Deckenebene feuerbeständig zu schotten. Die vorhandene Haustechnikinstallation ist entsprechend zu überprüfen und zu ertüchtigen.



Projekt "NEUES RATHAUS" WETZLAR		
Darstellung GRUNDRISS 2.OBERGESCHOSS		
gezeichnet ja / 14.11.12	Projekt-Nr. 08 748	Plan Nr. BK 5

REICHMANN + PARTNER
Ingenieurgesellschaft mbH + Co. KG
BÜRO EHRINGSHAUSEN
Eichenweg 1
35630 Ehringhausen
Telefon: 0 64 43 / 82 40 - 0
BÜRO ERFURT
Meuselwitzer Strasse 11
99092 Erfurt
Telefon: 0 3 61 / 7 49 06 - 10
Internet: www.reichmann-partner.de