


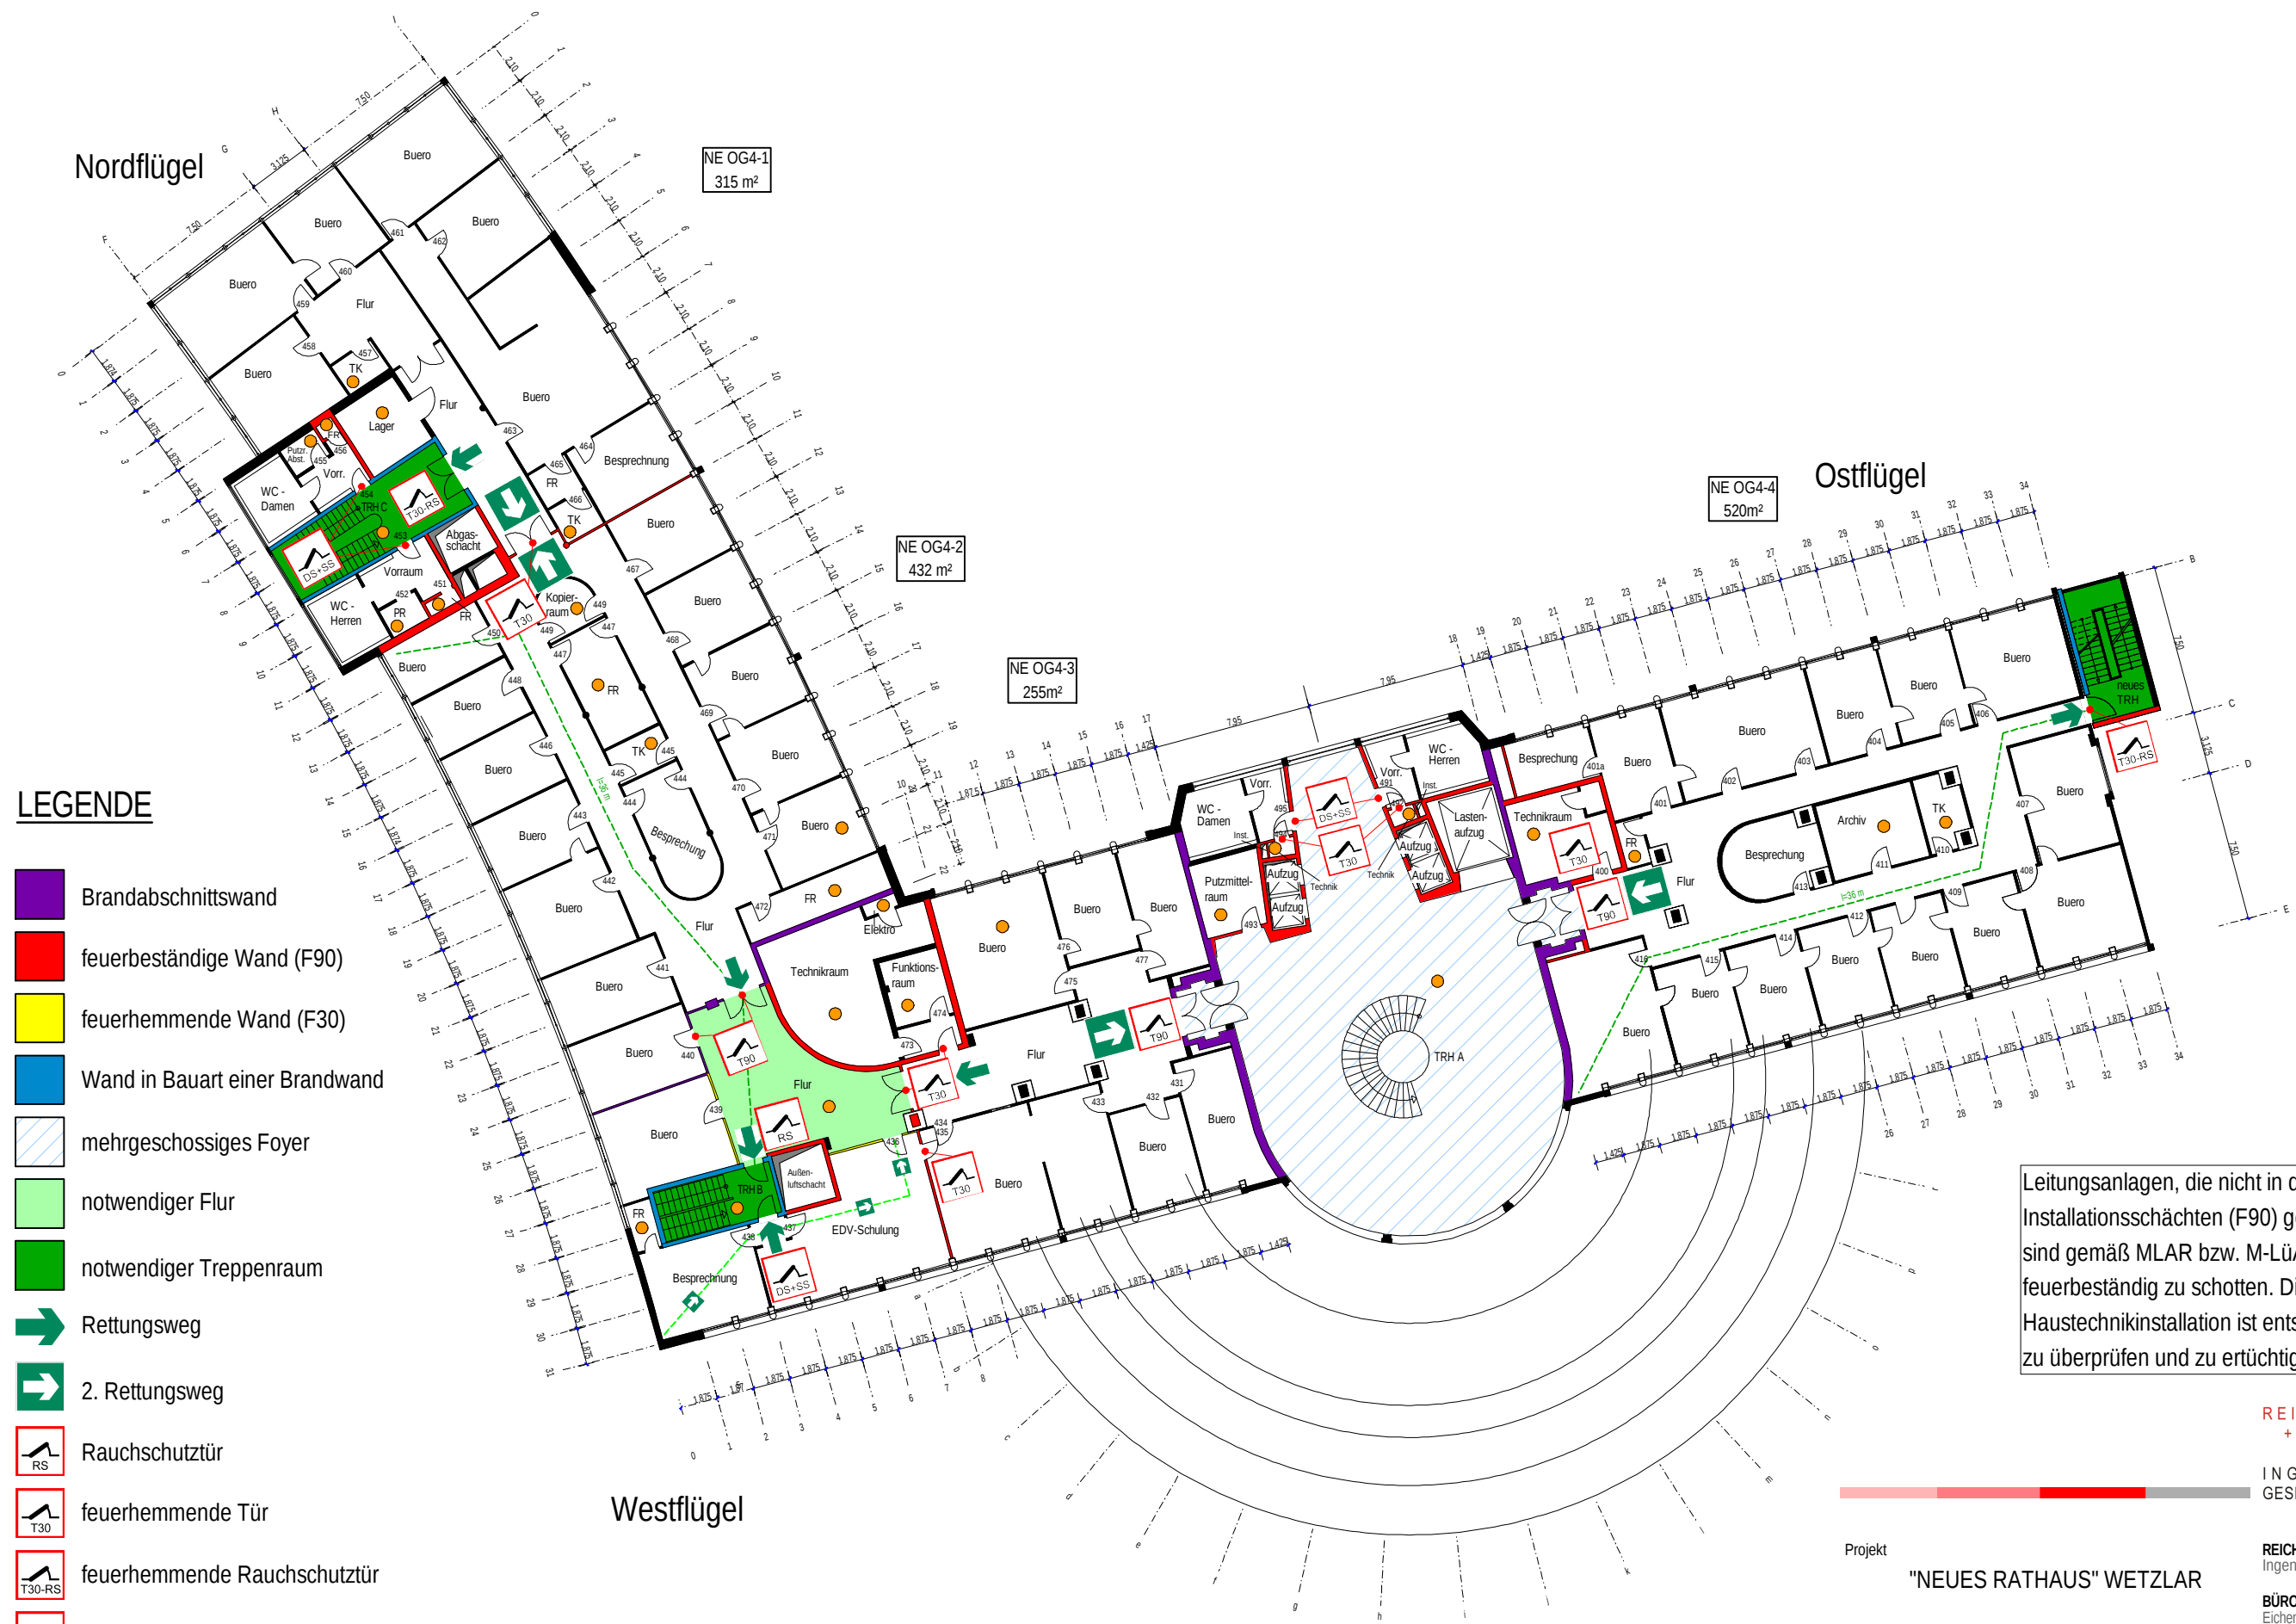

LEGENDE

- Brandabschnittswand
- feuerbeständige Wand (F90)
- feuerhemmende Wand (F30)
- Wand in Bauart einer Brandwand
- mehrgeschossiges Foyer
- notwendiger Flur
- notwendiger Treppenraum
- Rettungsweg
- 2. Rettungsweg
- Rauchschutztür
- feuerhemmende Tür
- feuerhemmende Rauchschutztür
- feuerbeständige Tür
- dicht- und selbstschließende Tür
- Rauchmelderüberwachung

Leitungsanlagen, die nicht in qualifizierten Installationsschächten (F90) geführt sind, sind gemäß MLAR bzw. M-LüAR in Deckenebene feuerbeständig zu schotten. Die vorhandene Haustechnikinstallation ist entsprechend zu überprüfen und zu ertüchtigen.

REICHMANN + PARTNER
INGENIEURGESELLSCHAFT

REICHMANN + PARTNER
Ingenieurgesellschaft mbH + Co. KG

BÜRO EHRINGSHAUSEN
Eichenweg 1
35630 Ehringhausen
Telefon: 0 64 43 / 82 40 - 0

BÜRO ERFURT
Meuselwitzer Strasse 11
99092 Erfurt
Telefon: 0 3 61 / 7 49 06 - 10

Internet: www.reichmann-partner.de

Projekt
"NEUES RATHAUS" WETZLAR

Darstellung
GRUNDRISS 4.OBERGESCHOSS

gezeichnet	Projekt-Nr.	Plan Nr.
ja / 04.02.13	08 748	BK 7