


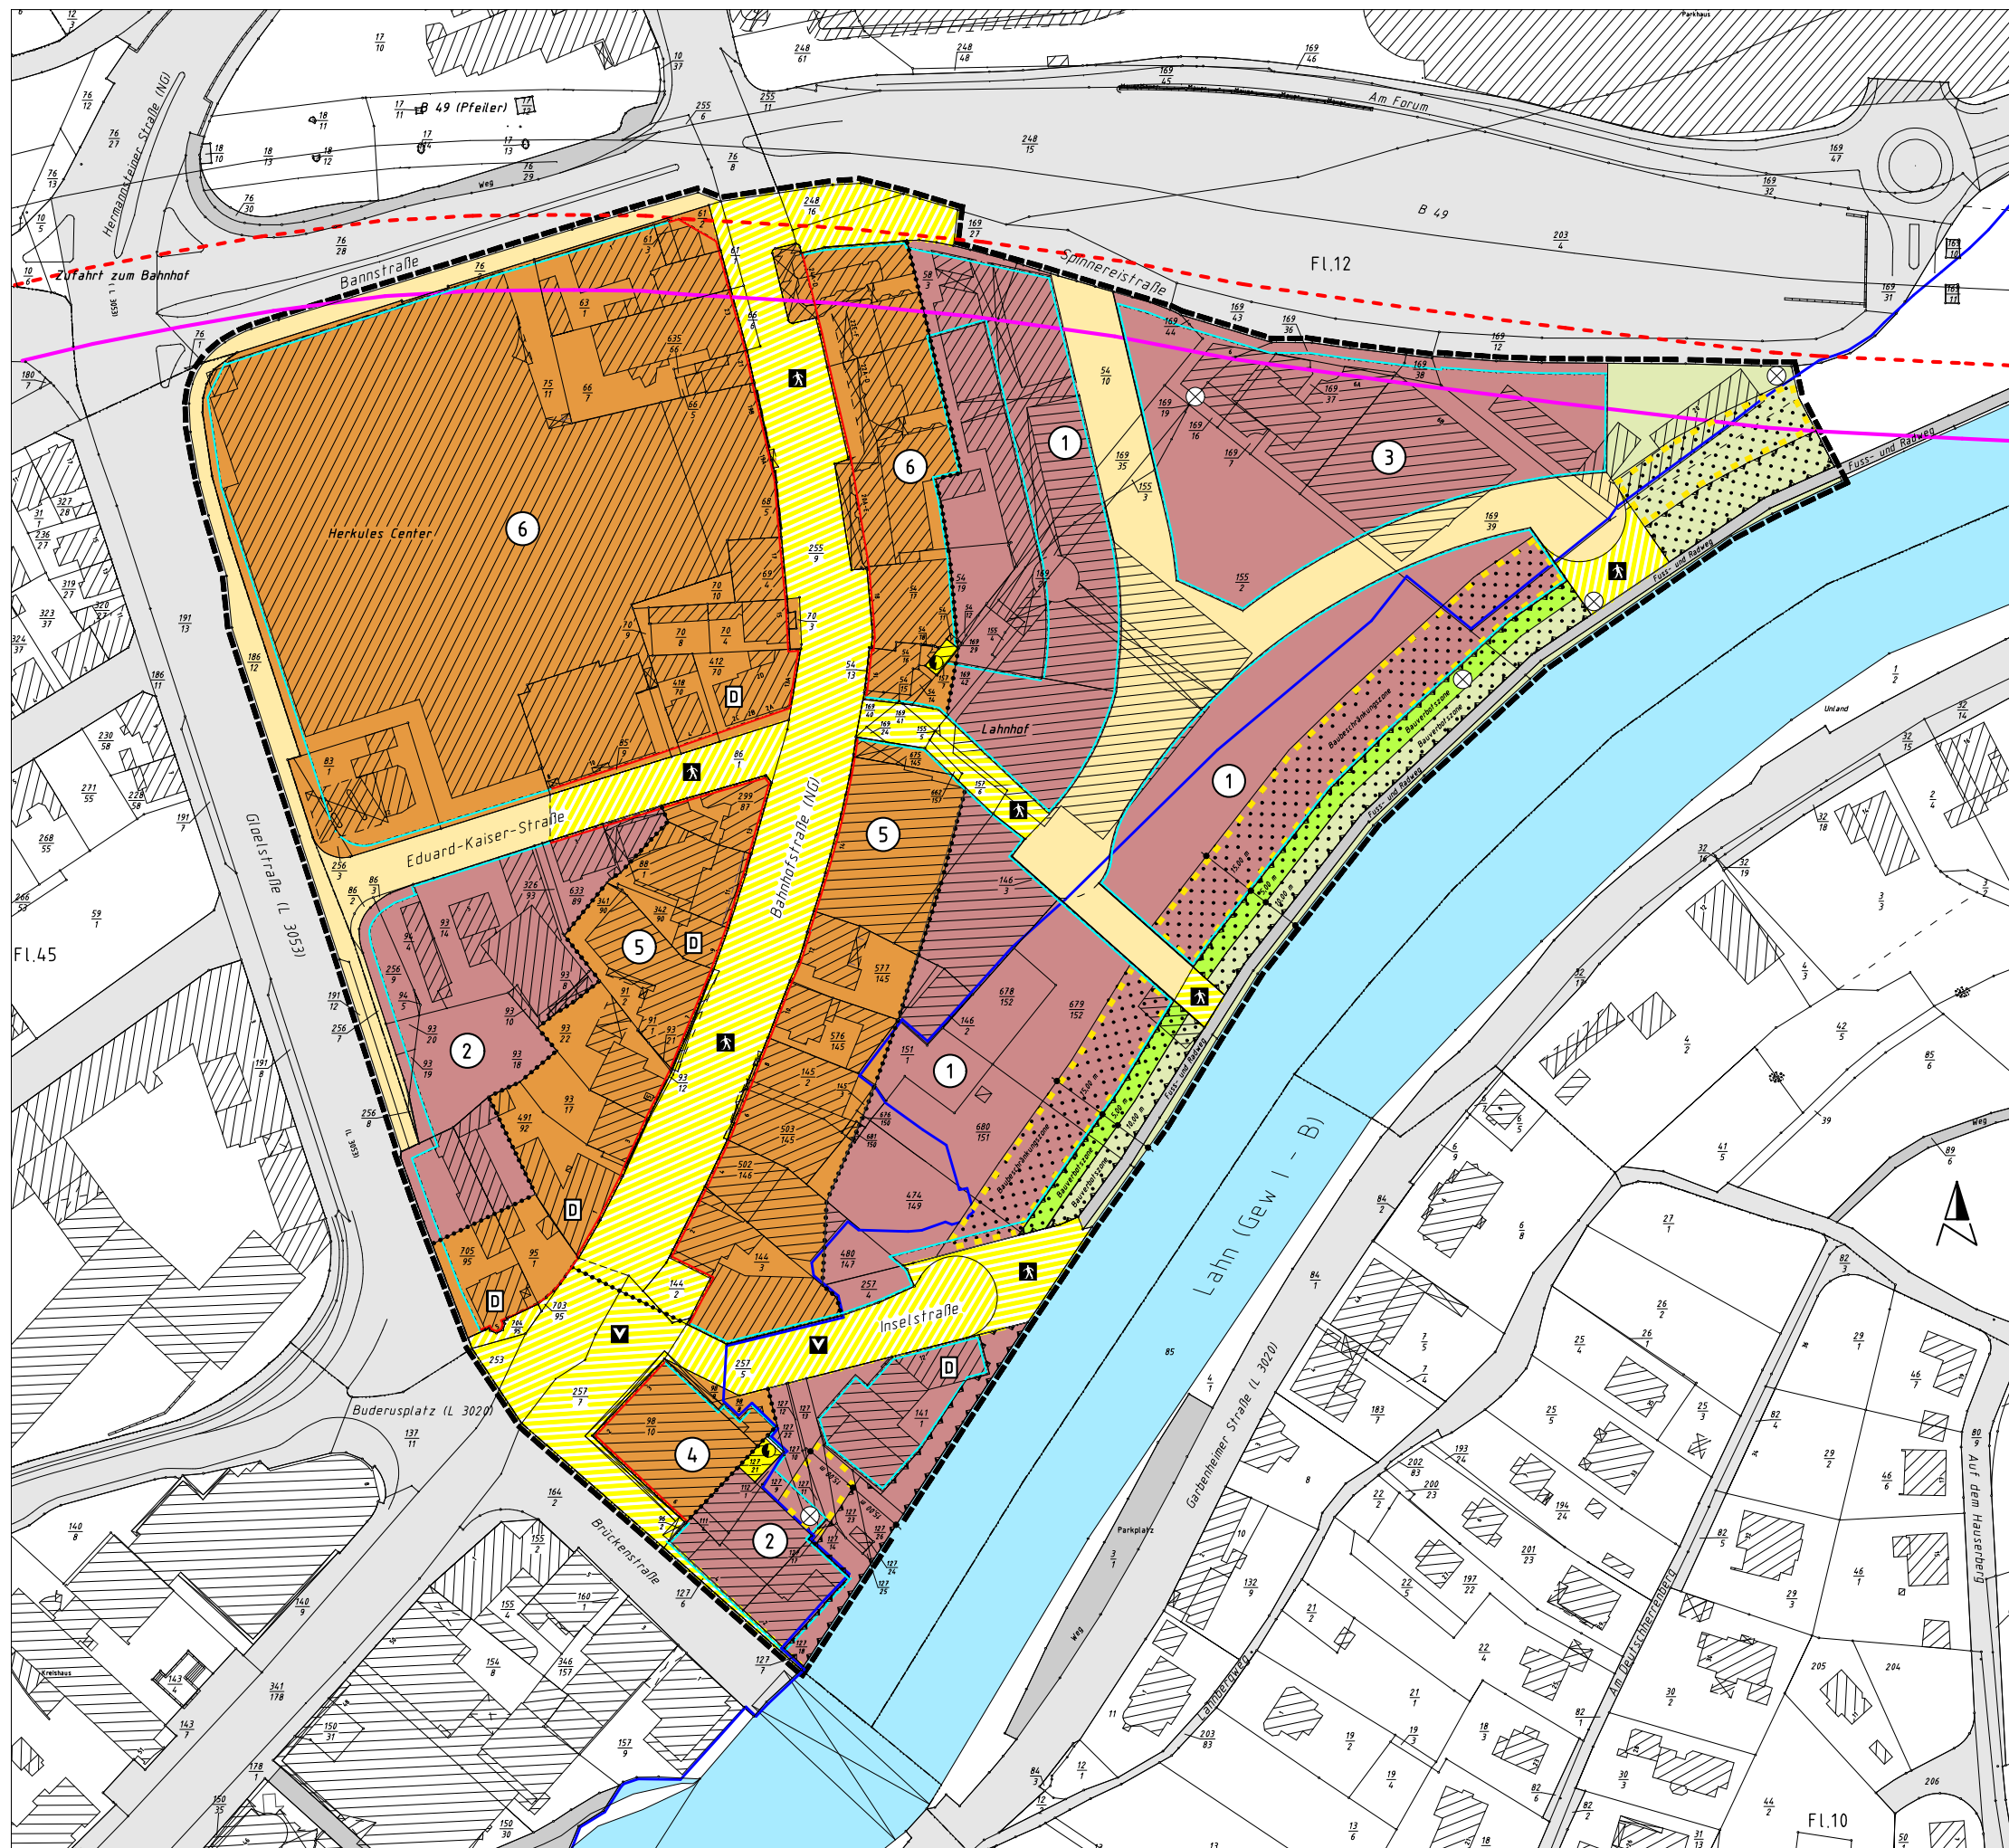

STADT WETZLAR



BEBAUUNGSPLAN NR. 402

„BAHNHOFSTRASSE“ 1. ÄNDERUNG

AUFSTELLUNGSBESCHLUSS
STAND: FEBRUAR 2013

ohne Maßstab

ÜBERSICHTSPLAN ohne Maßstab

