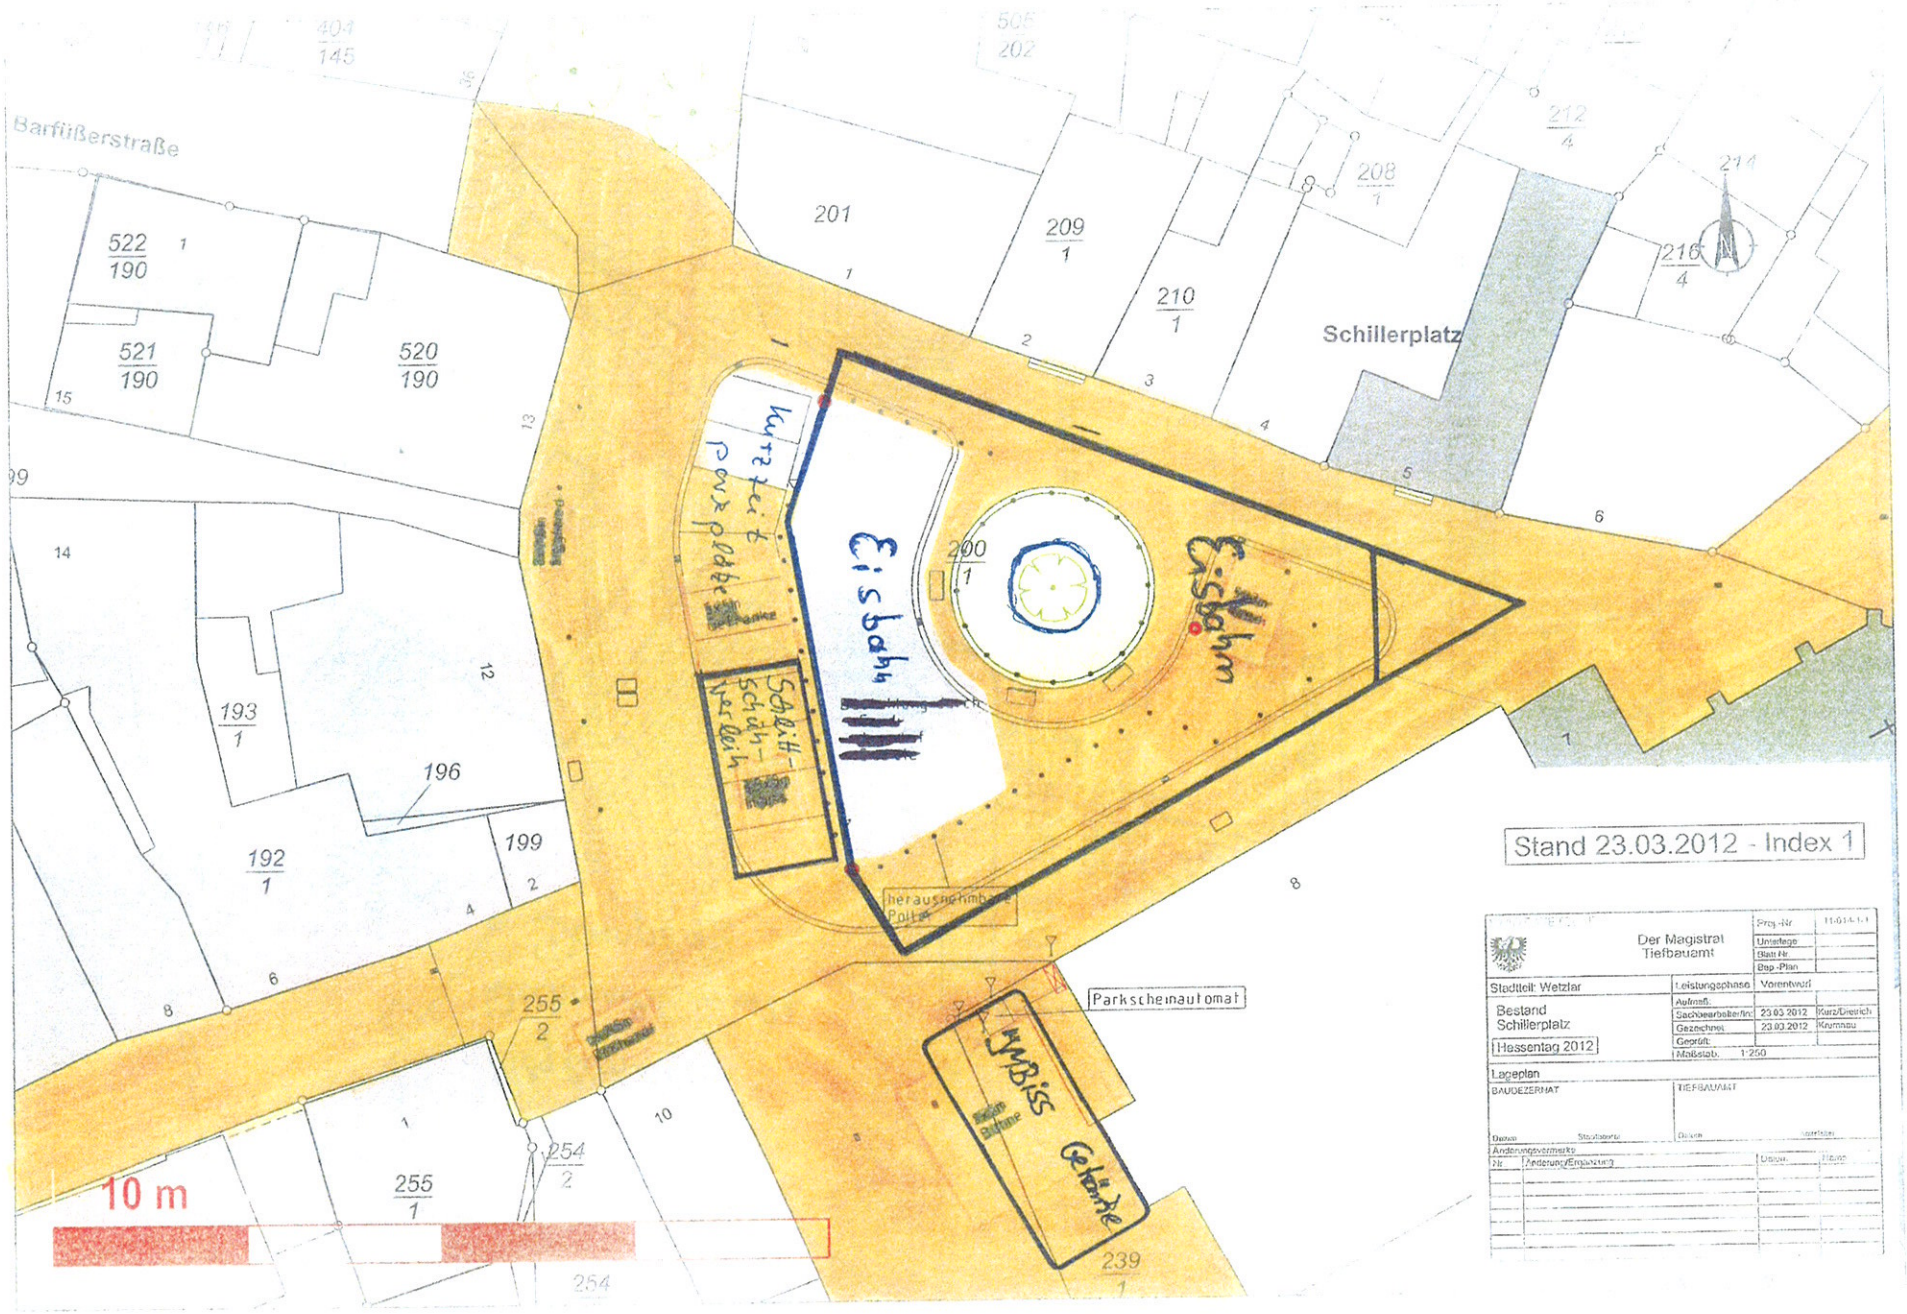
Barfüßerstraße
Schillerplatz
404
145
505
202
212
4
208
1
214
216
4
201
209
1
210
1
522
190
521
190
520
190
193
1
196
192
1
199
200
1
255
2
254
2
255
1
254
239
1
Eisbahn
Kurzzeitparkplatz
Schlittschuhverleih
Eisbahn
herausnehmbare Pollen
Parkscheinautomat
Imbiss Gebäude
10 m
Stand 23.03.2012 - Index 1
Der Magistrat
Tiefbauamt
Proj.-Nr.
Unterlage
Blatt-Nr.
Bep.-Plan
Stadtteil: Wetzlar
Leistungsphase
Vorentwurf
Bestand
Schillerplatz
Hessentag 2012
Aufmaß:
Sachbearbeiter/in:
23.03.2012
Kurz/Dietrich
Gezeichnet:
23.03.2012
Krumnau
Geprüft:
Maßstab:
1:250
Lageplan
BAUDEZERNAT
TIEFBAUAMT
Datum
Stadtbaurat
Änderungsvermerke
Nr.
Änderung/Ergänzung
Datum
Zeichn.