


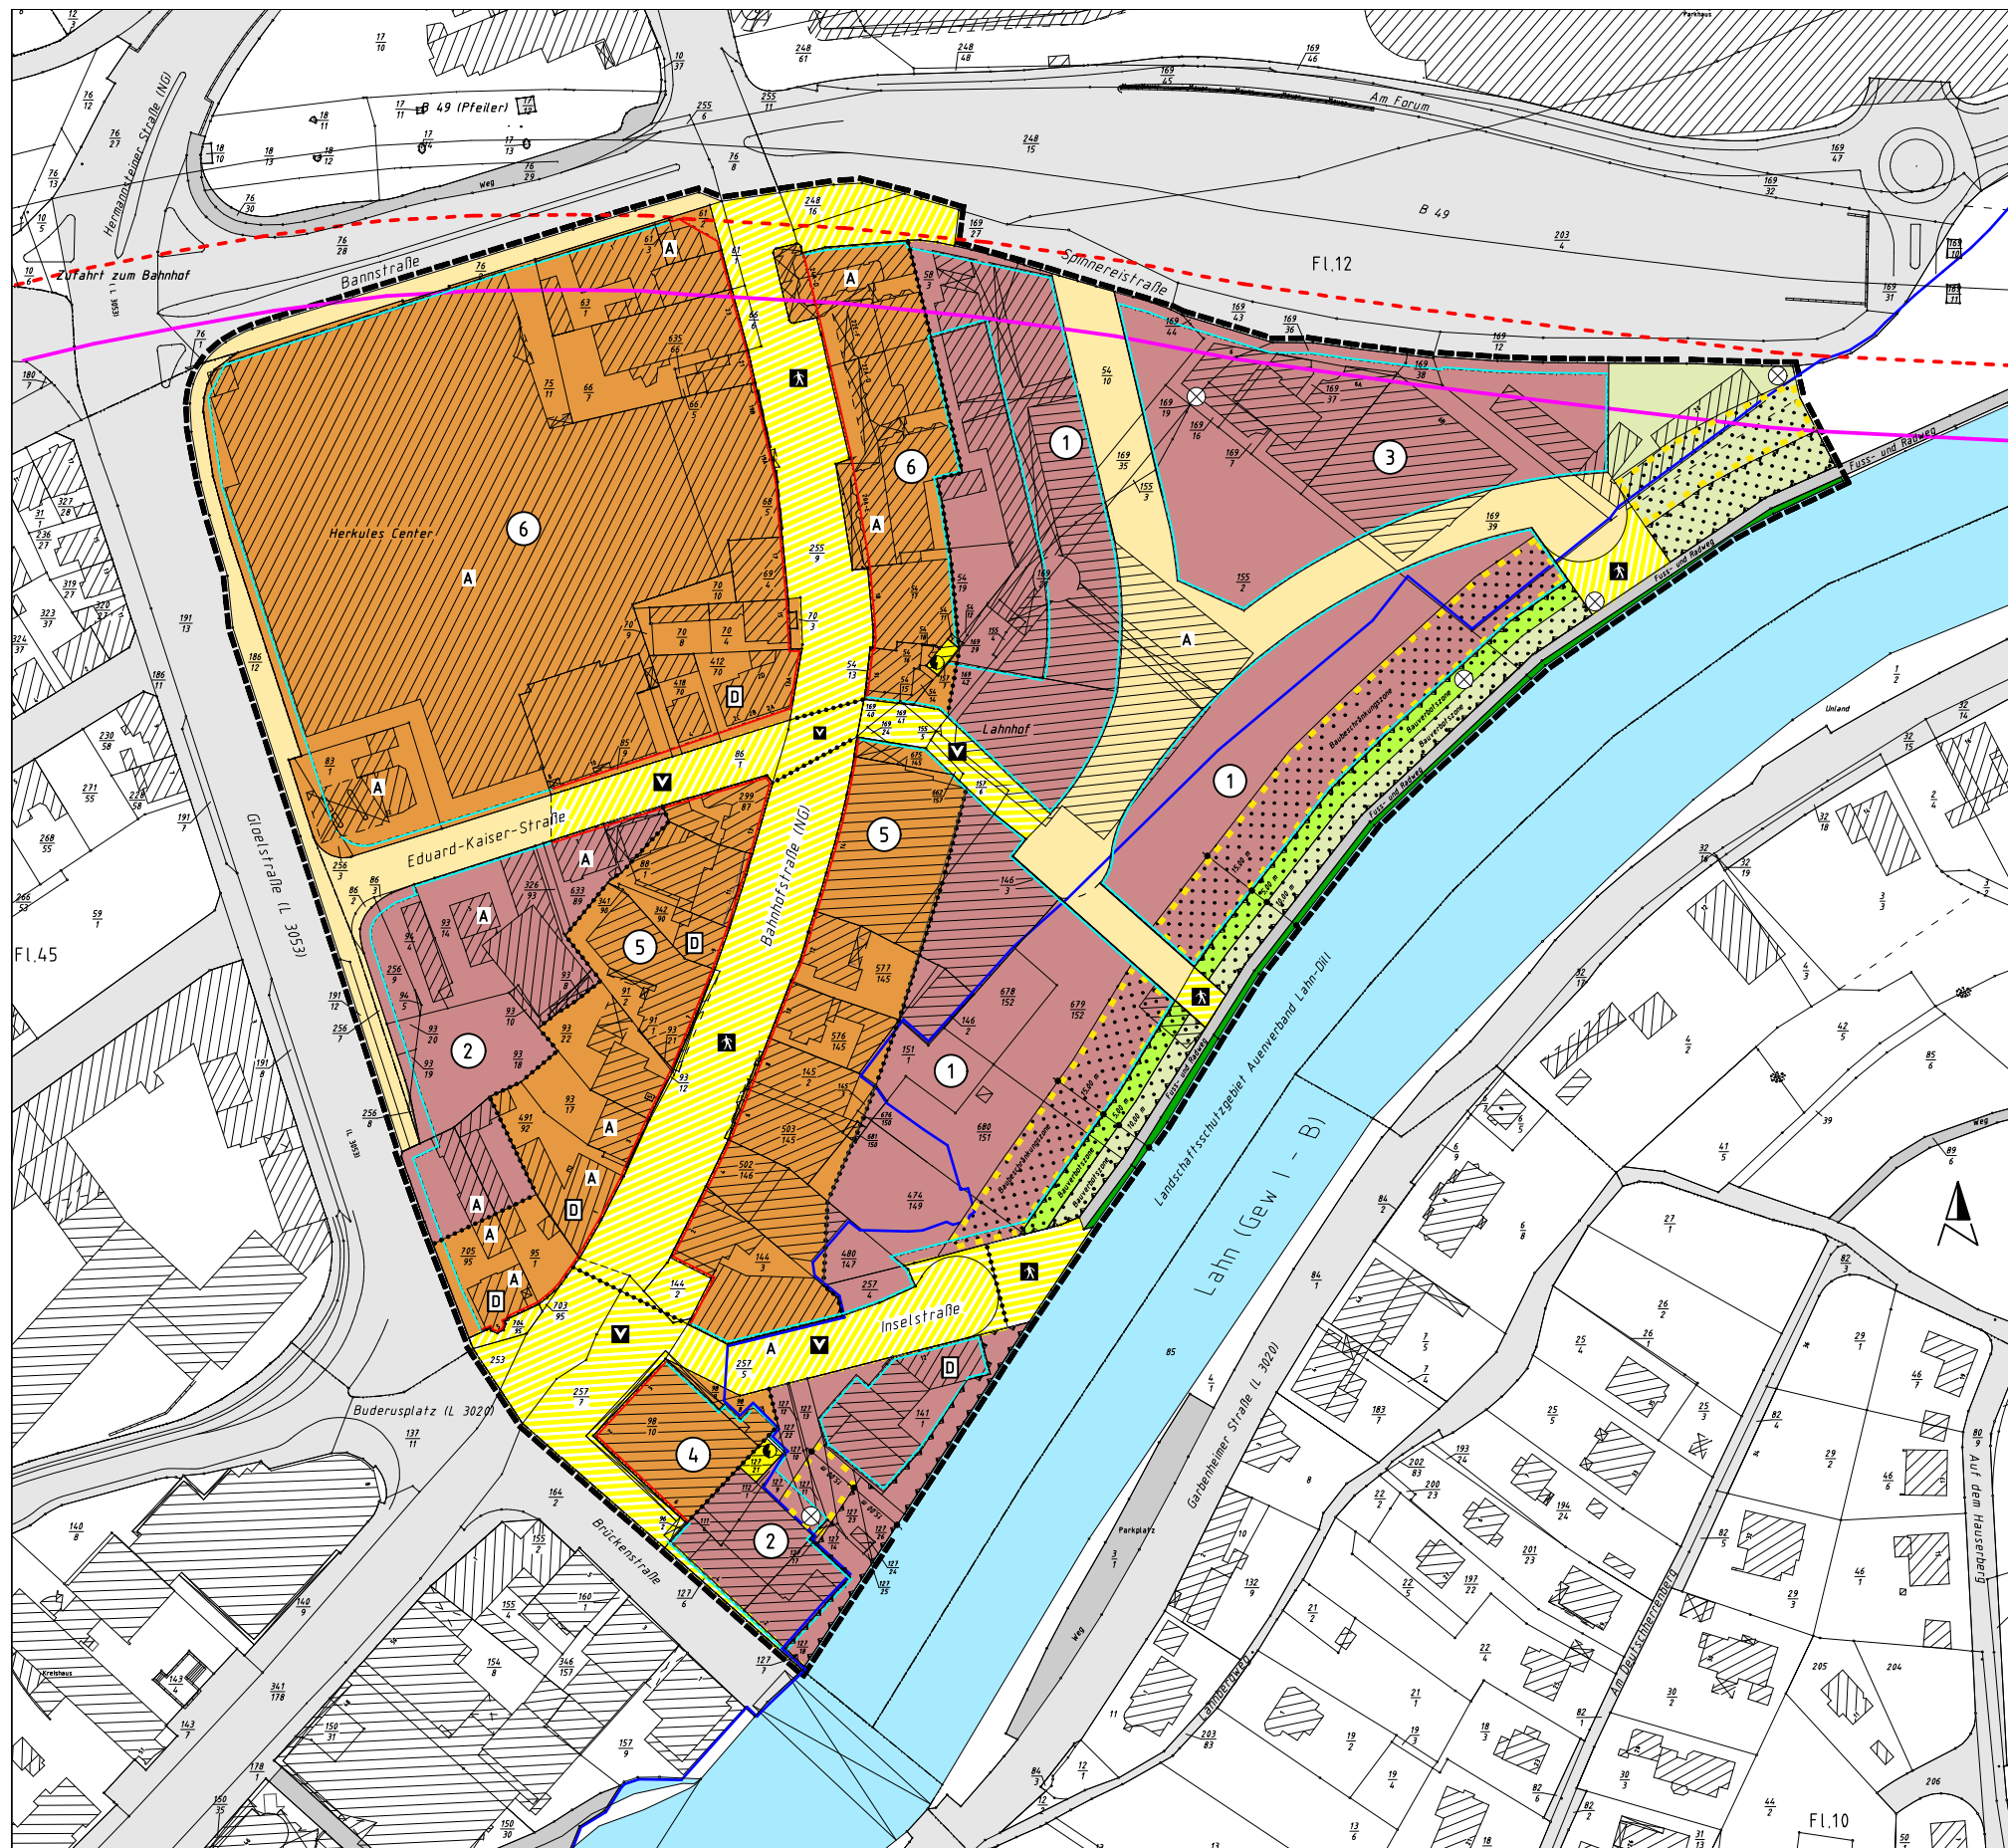

STADT WETZLAR



BEBAUUNGSPLAN NR. 402

„BAHNHOFSTRASSE“

1. ÄNDERUNG

SATZUNGSBESCHLUSS
STAND: JULI 2013

Maßstab 1:2000

ÜBERSICHTSPLAN
ohne Maßstab

