


Anlage DRN 1536/13
Deutsche Bahn Netz AG

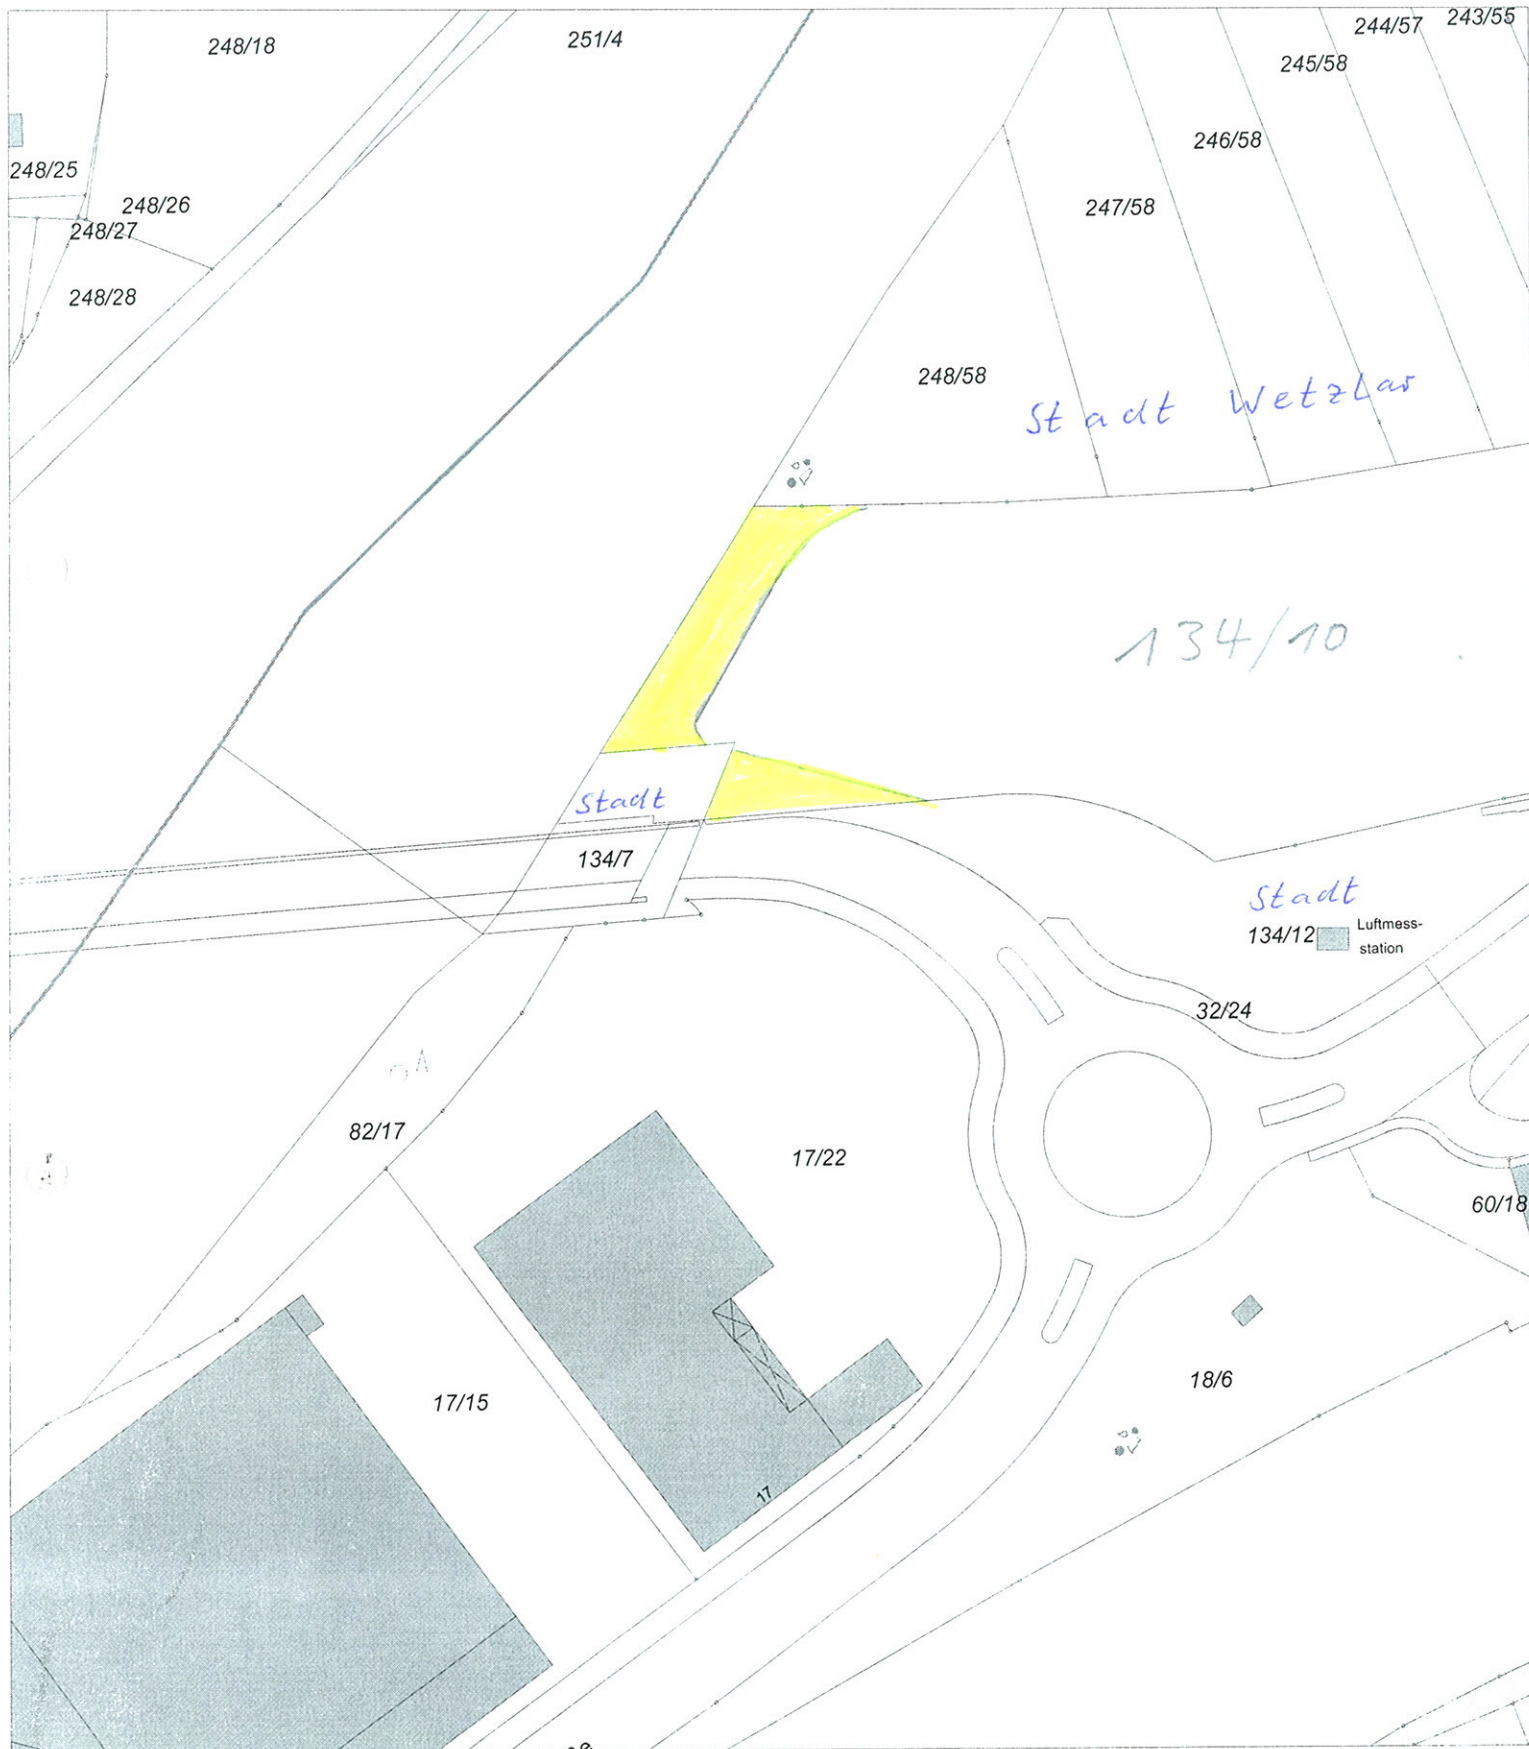

Anlage DRU 1536/13
Deutsche Bahn Netz AG

