


Lageplan mit Straßenbezeichnungen im Bereich Rasselberg mit geplanten Hs.-Nr.

Anlage zur Magistratsvorlage
Drucksachen Nr. 1695/13-I/368

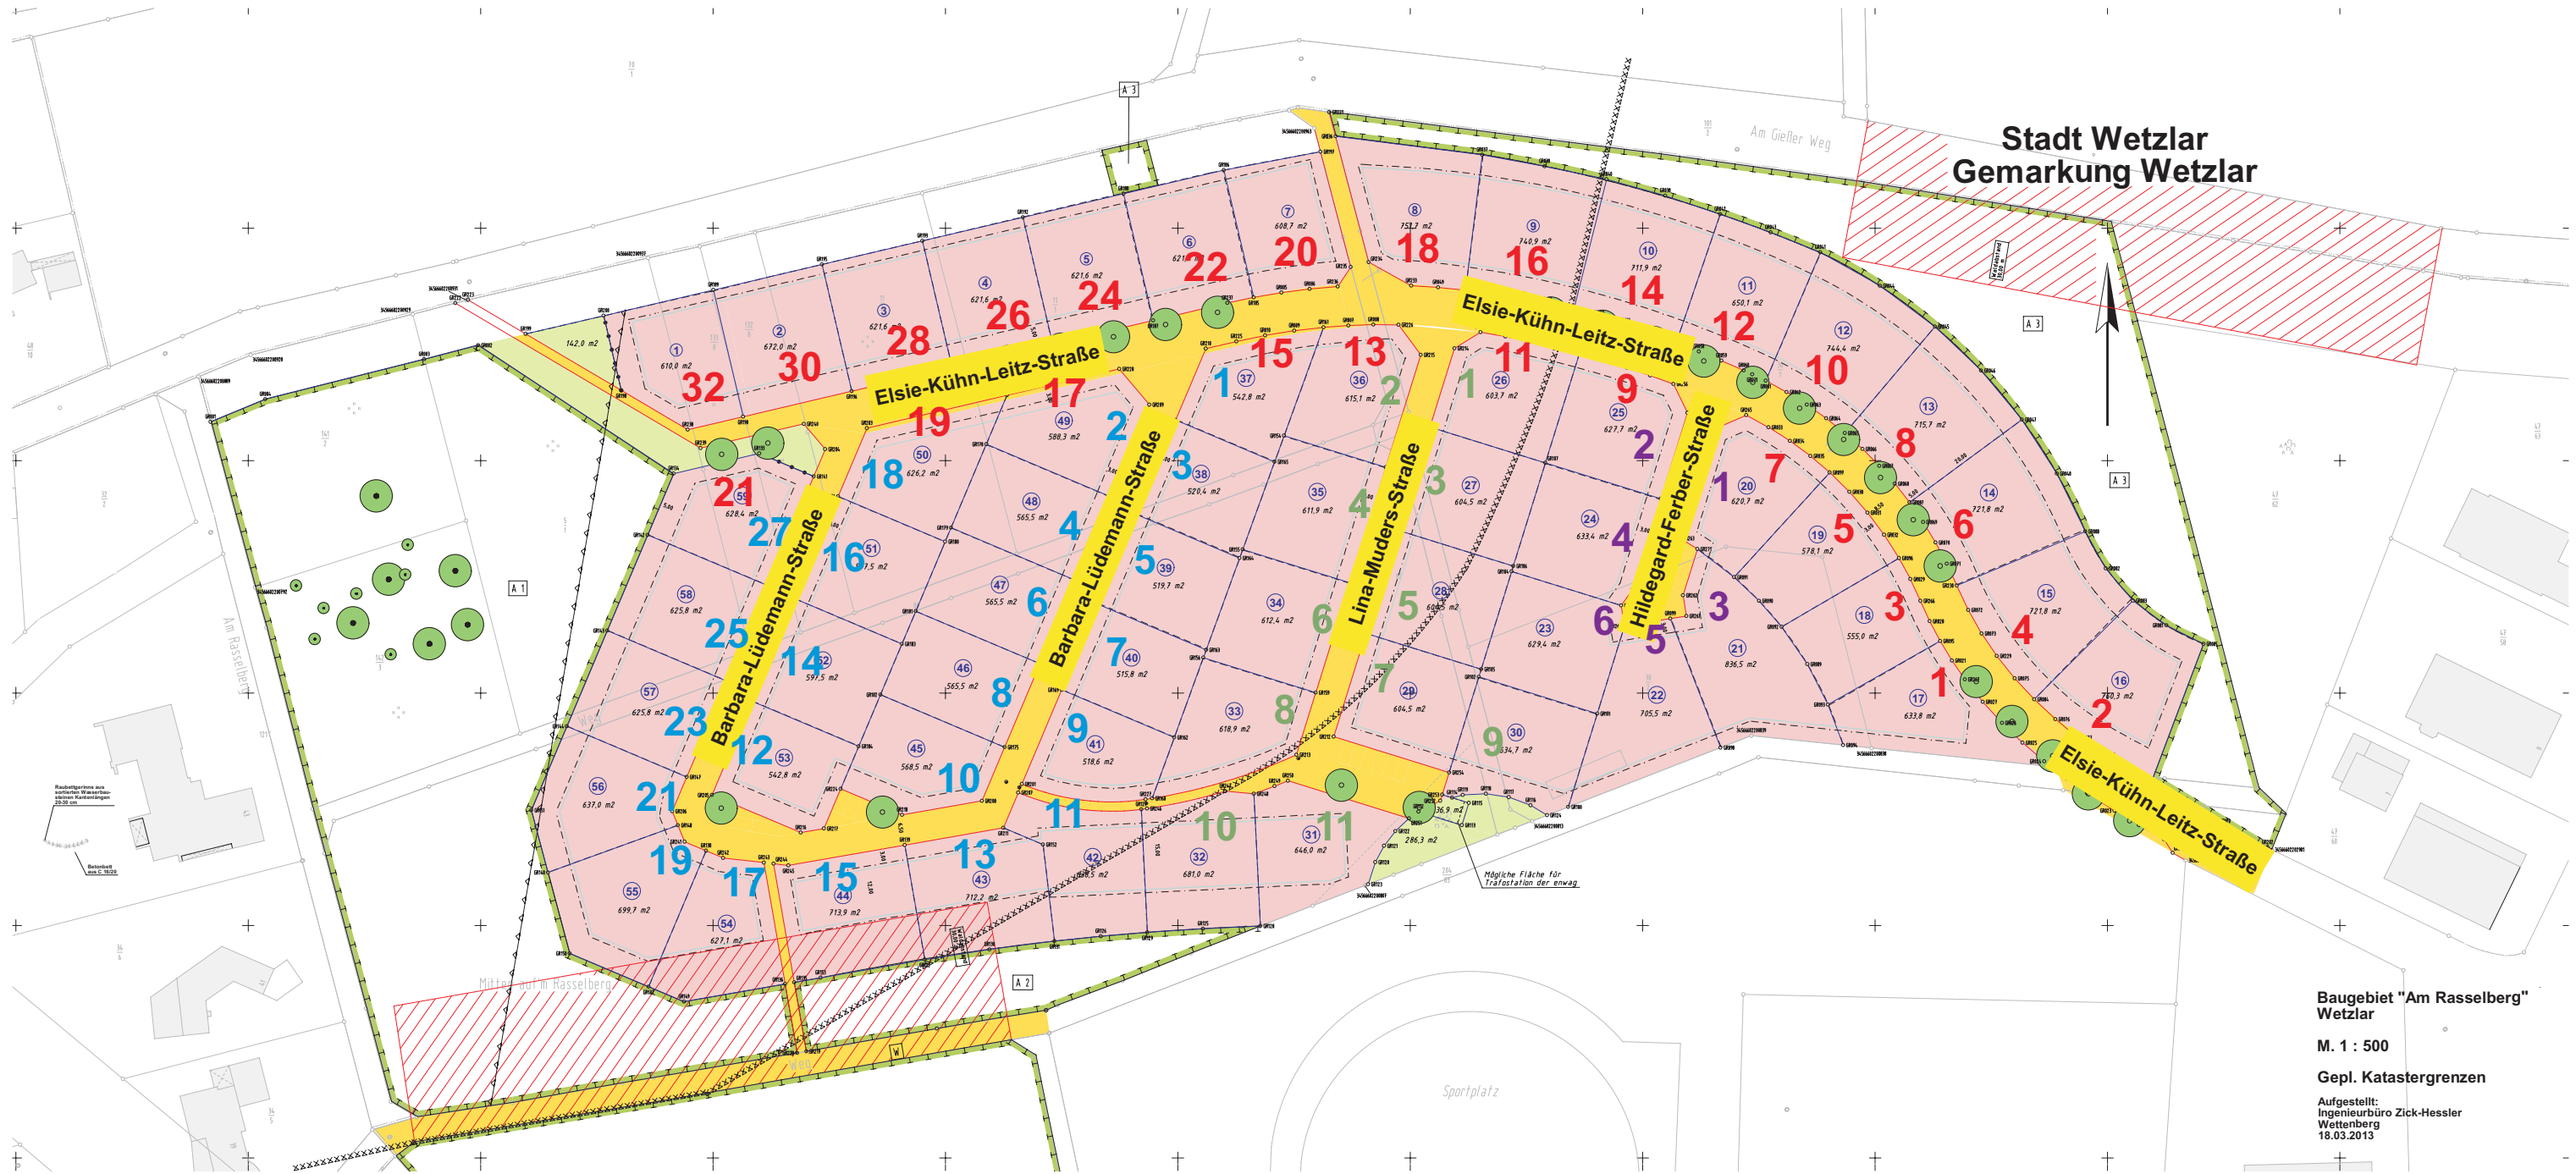

Baugebiet "Am Rasselberg"
Wetzlar

M. 1 : 500

Gepl. Katastergrenzen

Aufgestellt:
Ingenieurbüro Zick-Hessler
Wettenberg
18.03.2013