
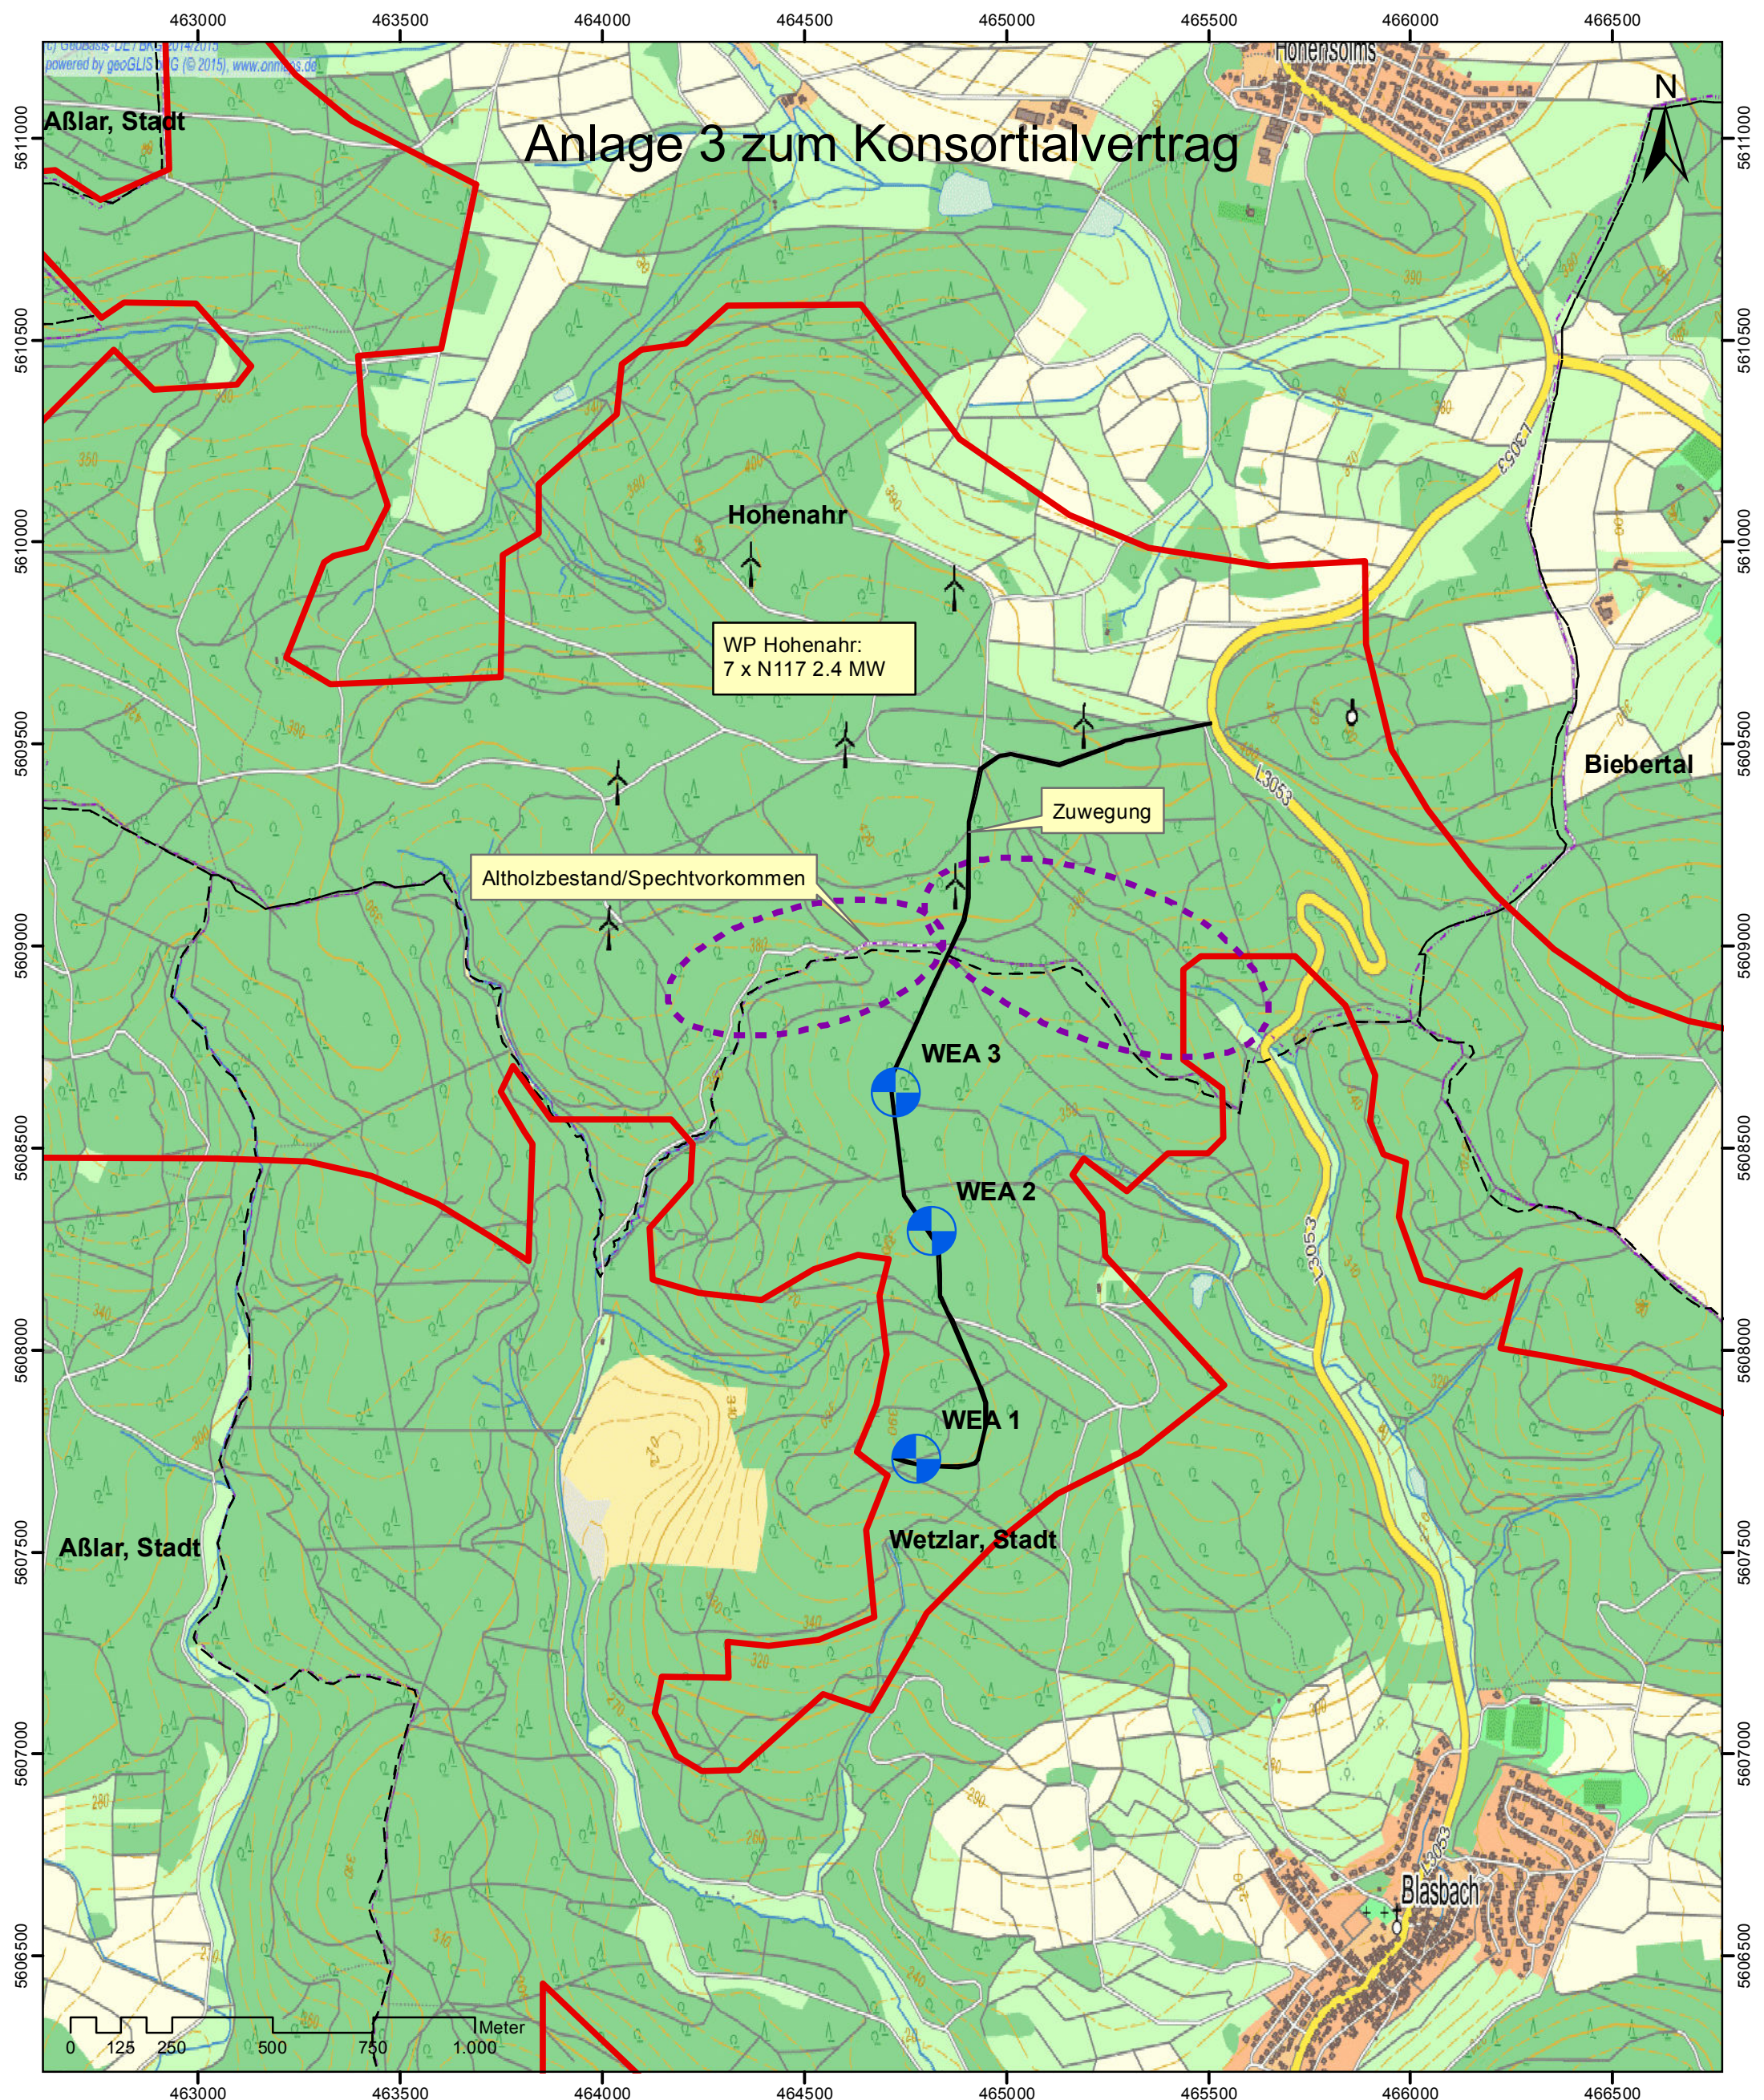


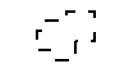

-  Altholzbestand / Spechtvorkommen
 -  Gemeindegrenzen
 -  Windvorranggebiet
- Entnommen aus:
Teilregionalplan Energie Mittelhessen
-Entwurf 12/2014-

Legende

 Geplante WEA Standorte (RotorR ca. 60m)

Mögliche WEA-Typen mit GH 200:
N131 3.0 MW
V126 3.30 MW
GE120 2.75 MW

PROJEKT			Windpark Wetzlar		
PLANEMPFÄNGER			THÜGA		
PLANVERFASSEN			NewEn Projects GmbH Otto-Lilienthal-Straße 16 / 28199 Bremen Tel.: +49 (0) 421 949 626 10 info@newen.de / www.newen.de		
GEZ. js			GEPRÜFT ah		
DATUM 23.02.2015			PLANDARSTELLUNG Darstellung der geplanten WEA-Standorte 1-3 mit Zuwegung		
PLANMAßSTAB 1:15.000			BEZEICHNUNG / ERLÄUTERUNG Ergebnis der Ortsbegehung vom 08. September 2014		
PAPIERFORMAT DIN A 3					