


Schulhofstraße 6-8

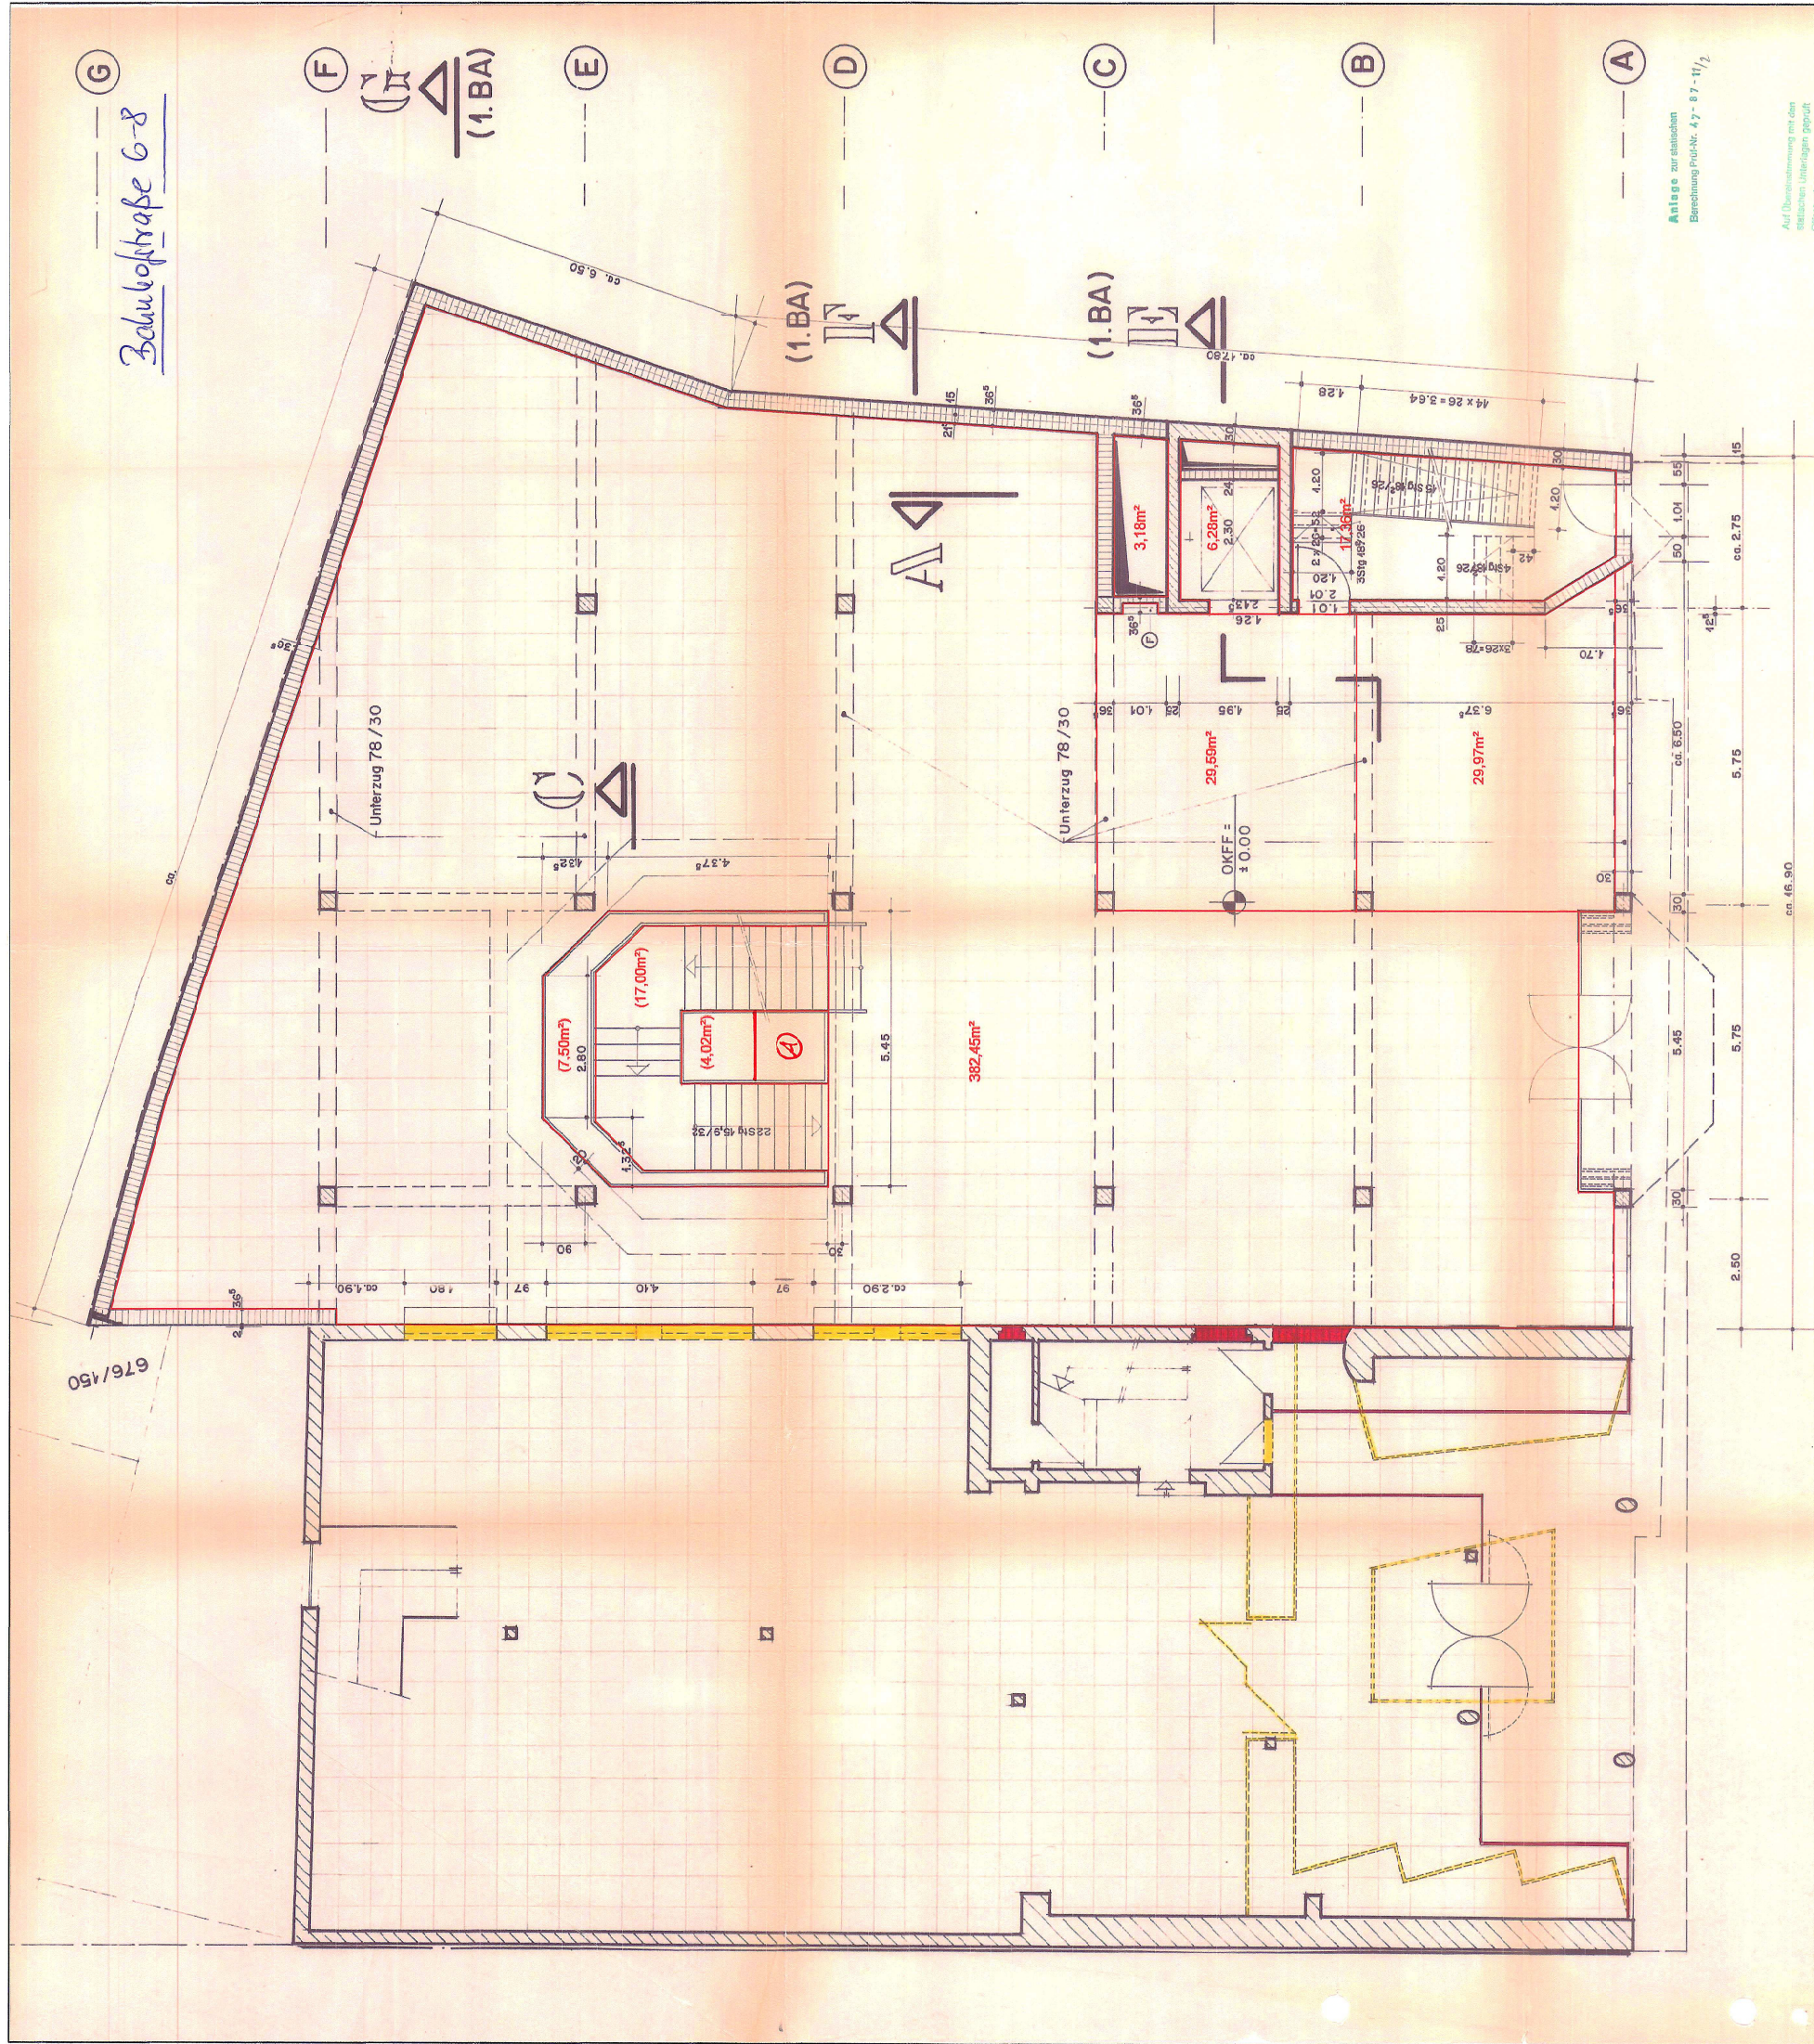

Gesamtfläche 468,83m²

ALLE BETONSTÜTZEN
IM EG 30/30 CM

ARCHITEKTEN BDA SCHULTE + BODE NOBILITZ-BUDGESTR. 15 POSTFACH 902 6330 WETZLAR · TELEFON 06441-42921	
BAUHERR: TEXTILHAUS BECKER KG, WETZLAR	
PROJEKT: NEUBAU EINES GESCHAFTHAUSES	
PLAN: GRUNDRISS EG, 1. BA	
M 1: 400	DAT 9.11.87
BAUHERR:	ARCHITEKT:

Radem

Beck

Anlage zur statischen
Berechnung Prof.-Nr. 4.7 - 87 - 11/2

Auf Überstimmung mit den
meistens Unterlagen geprüft
Ergebnis: ... 1 - 4 - 87
J. M. M. M.

Alle Türen sind Fertigplatten,
die in der Zeichnung eingezeichnet
sind, sind aus Holz gefertigt.
Alle Fenster sind aus Holz gefertigt.

ALLE MASSE SIND ZU PRÜFEN,
FÜR DIE RICHTIGKEIT HAFTET
ALLEINE DER UNTERNEHMER.