


(1. BA)

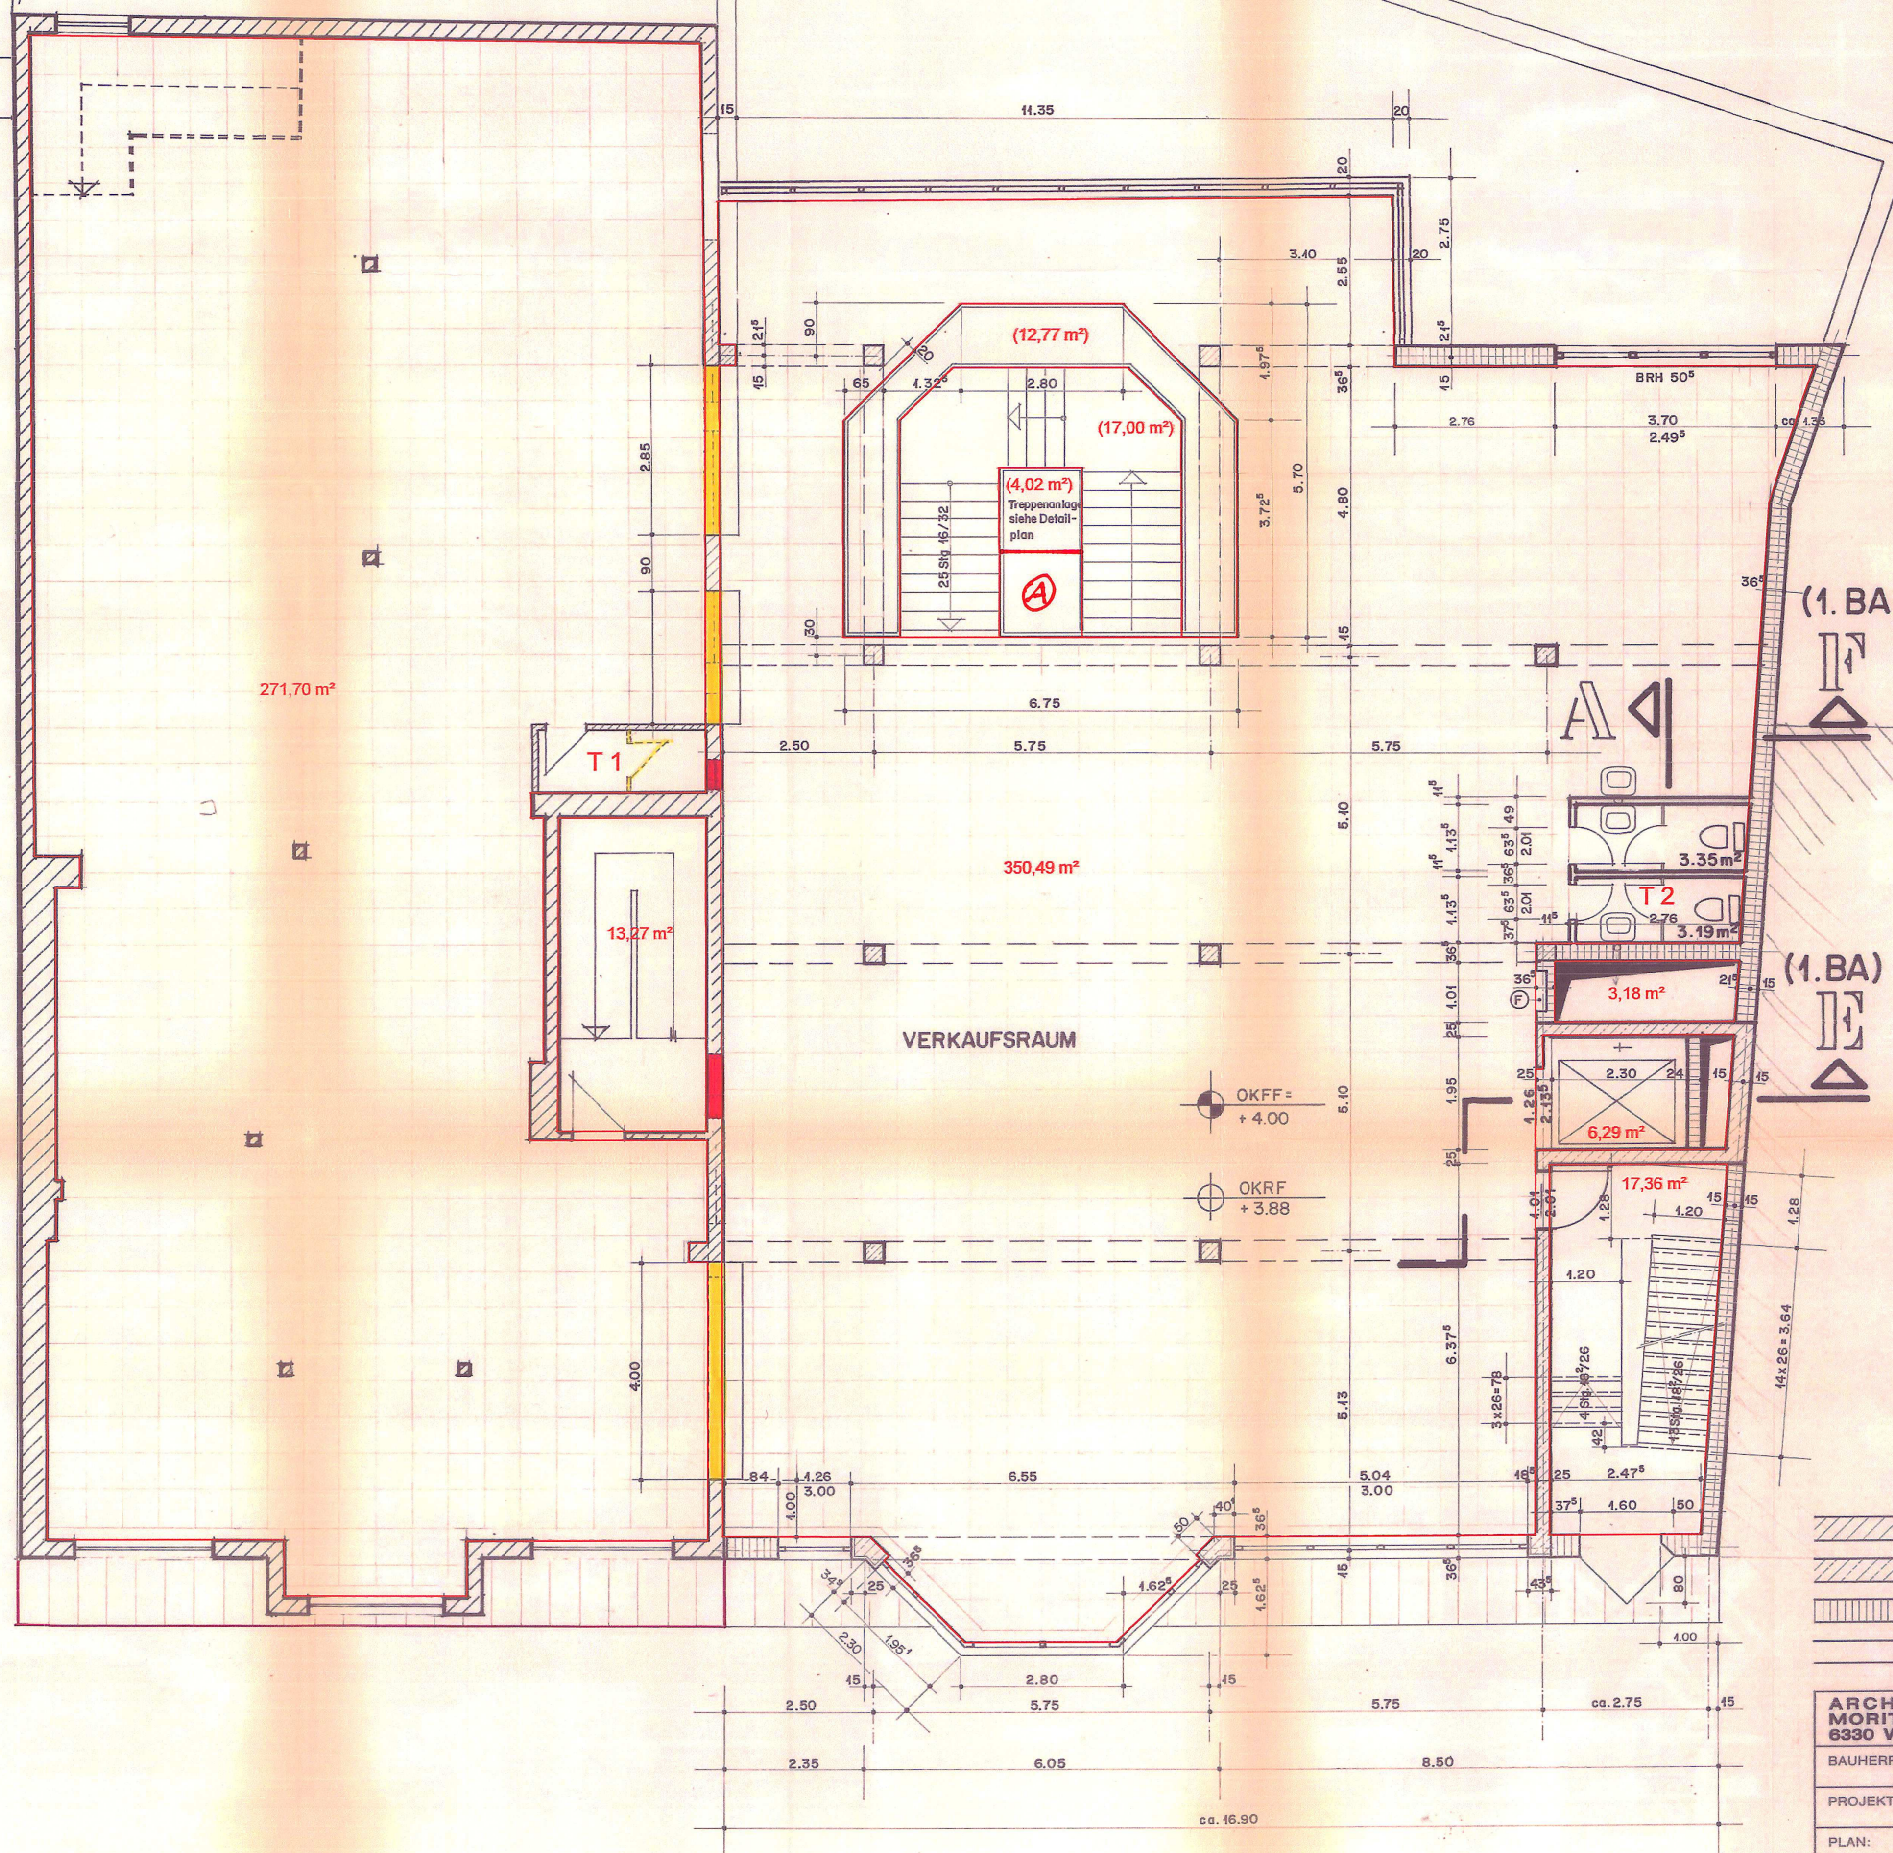

Gesamtfläche 662,29 m²

Anlage zur statischen
Berechnung Prüf-Nr. 47 - 87 - 19/2

DATUM	ÄNDERUNG	NAMEN
28.9.87	Erkerpfeiler, Durchgang Verglasung	J. P.

Auf Übereinstimmung mit den
statischen Unterlagen geprüft
Originalzeichnung 1:4 - 88

Alle Maßhöhen sind Fußhöhen,
Alle Brüstungshöhen sind Fertighöhen,
einschl. Fensterbank, gemessen von OKFF.

ALLE MASSE SIND ZU PRÜFEN,
BZW. AM BAU ZU NEHMEN.
FÜR DIE RICHTIGKEIT HÄFTET
ALLEINE DER UNTERNEHMER.

vorh. Gebäude
Stahlbeton B25
Hm 2/I
GS 4

ARCHITEKTEN BDA SCHULTE + BODE MORITZ-BUDGESTR. 19 · POSTFACH 2542 6330 WETZLAR · TELEFON 06441-42921		
BAUHERR: TEXTILHAUS BECKER KG, WETZLAR		
PROJEKT: NEUBAU EINES GESCHÄFTSHAUSES		
PLAN: GRUNDRISS 1.OG, 1.BA		
M 1: 100	DAT. 9.11.87	BLATT 26
BAUHERR:	ARCHITEKT:	

ALLE BETONSTÜTZEN
IM 1.OG 30/30 CM