


Bahnhofstraße 6-8

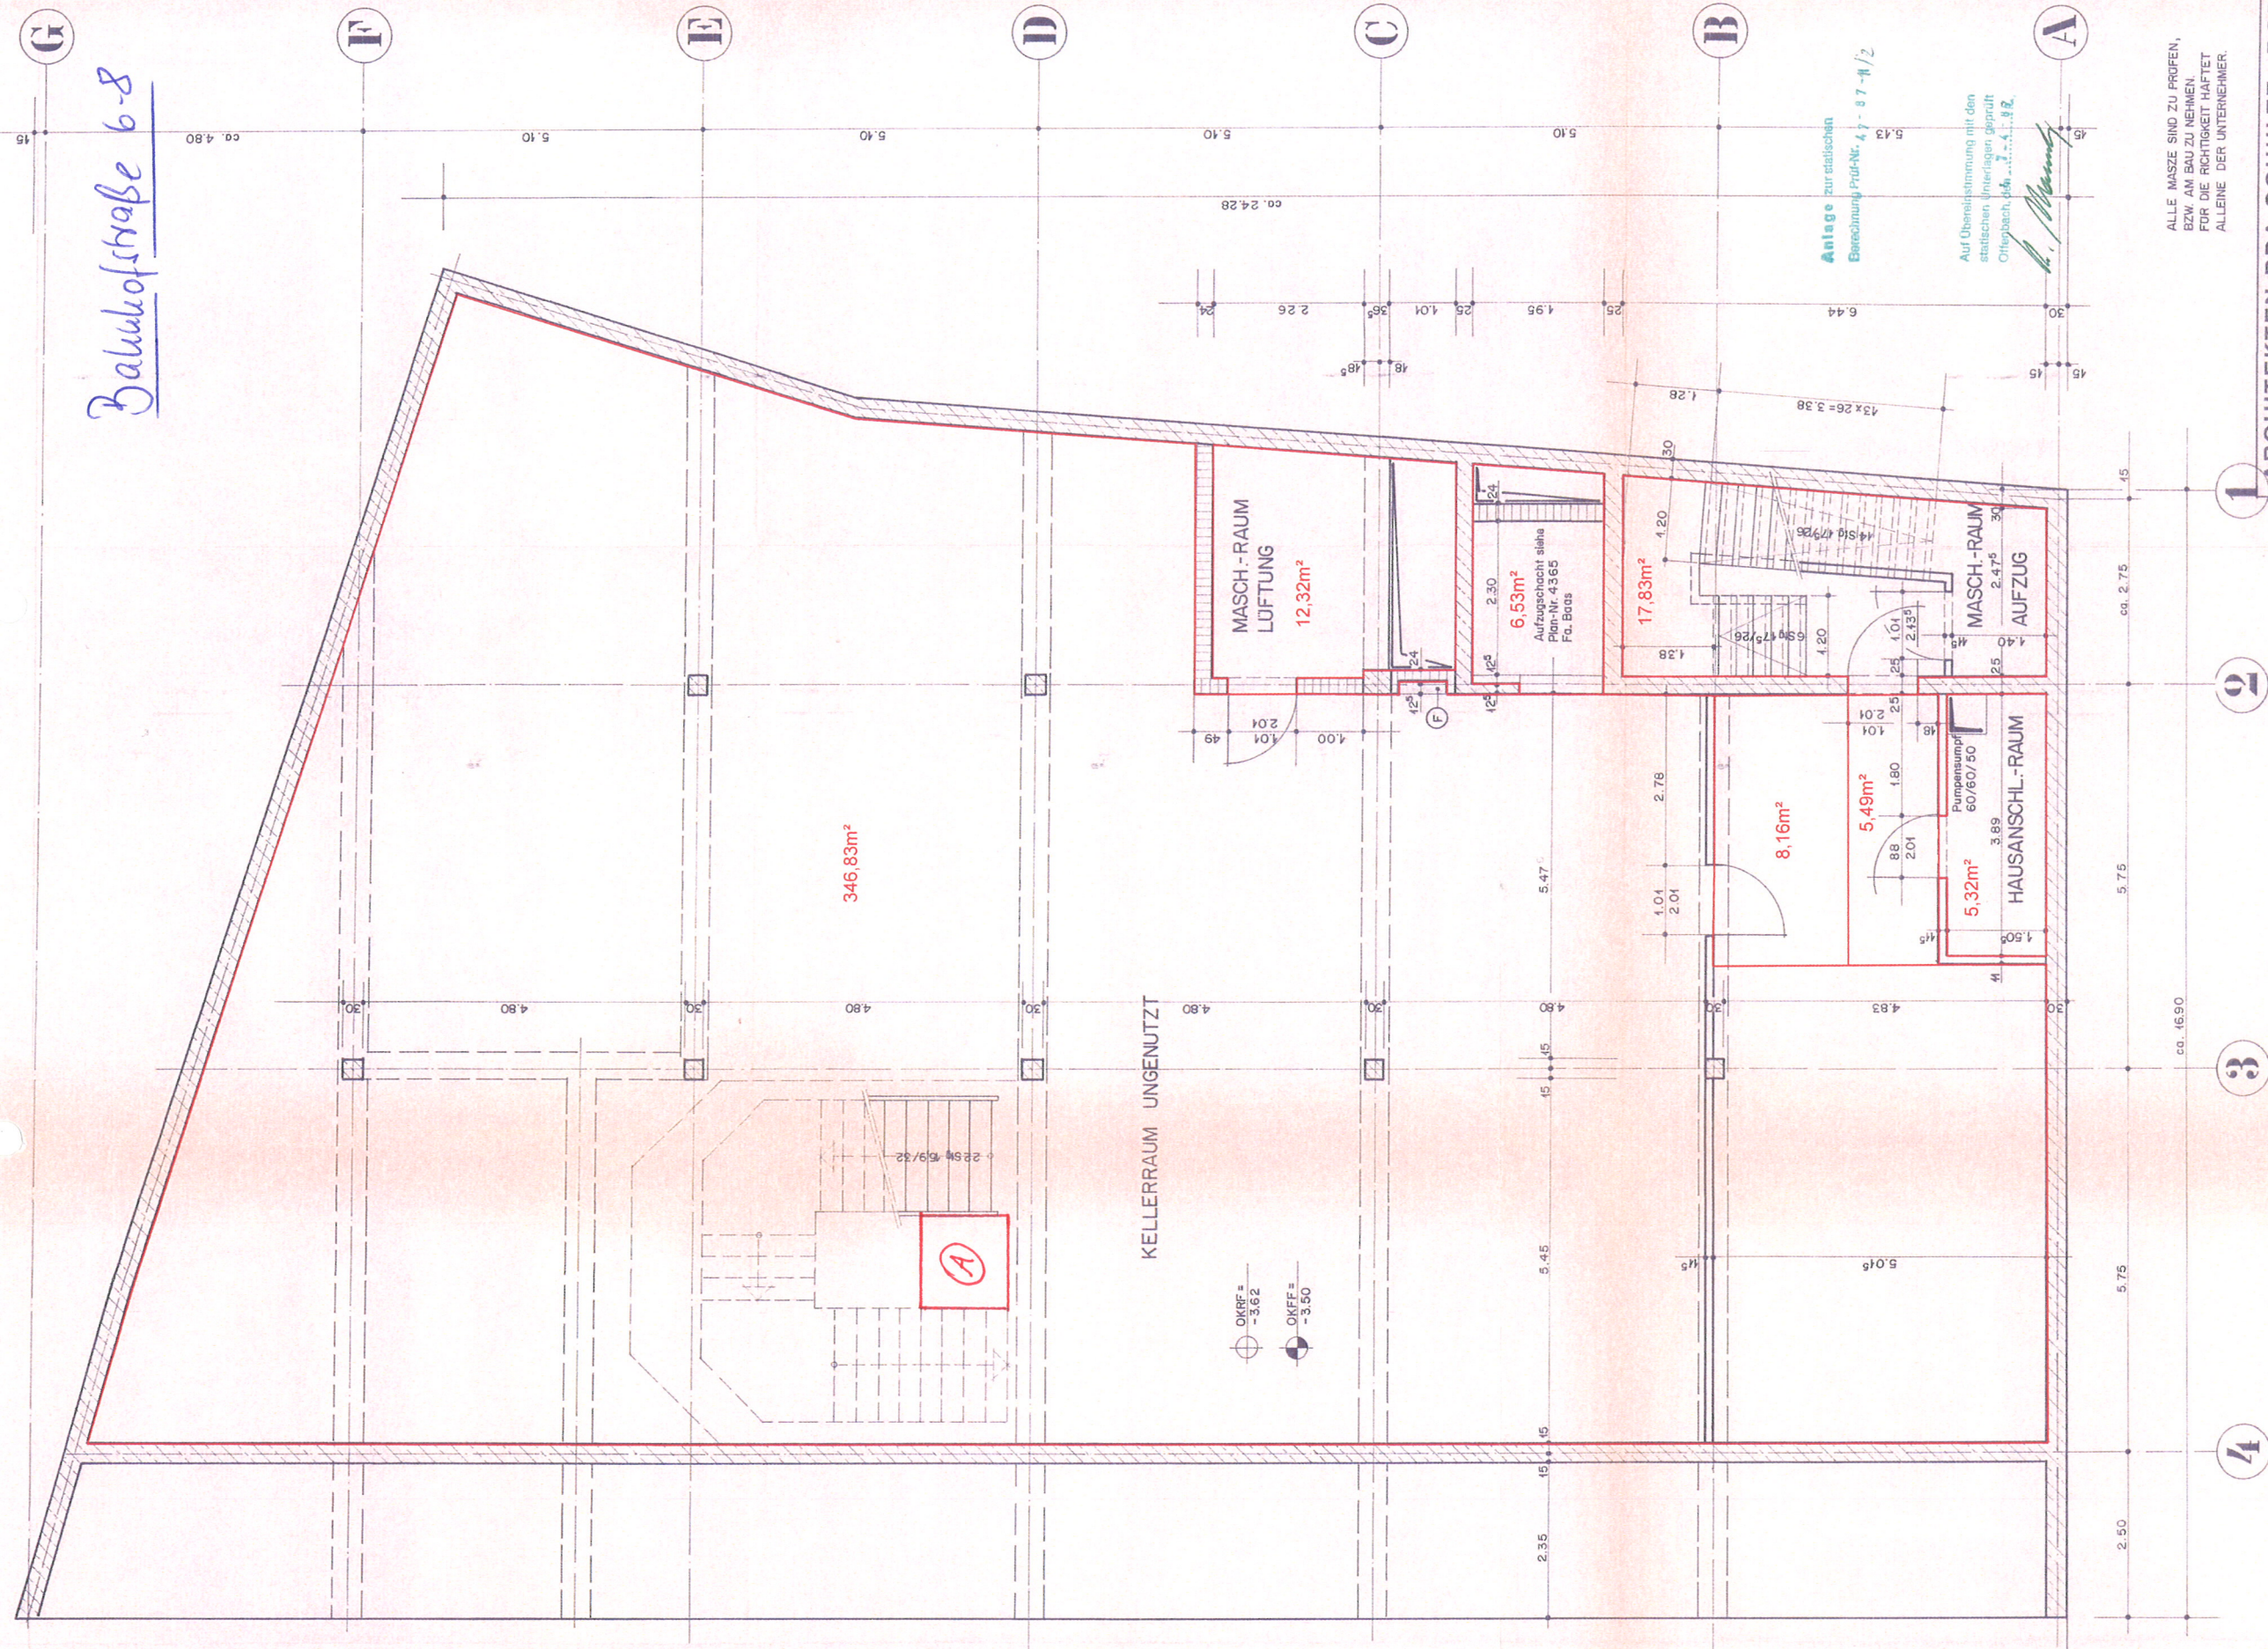

ALLE MASZE SIND ZU PROBEN,
BZW. AM BAU ZU NEHMEN.
FÜR DIE RICHTIGKEIT HAFTET
ALLEINE DER UNTERNEHMER.

ARCHITEKTEN BDA SCHULTE + BODE
MORITZ-BUDGESTR. 19 · POSTFACH 2542
6330 WETZLAR · TELEFON 06441 42921

Alle Türhöhen sind Fertighöhen,
Alle Brüstungshöhen sind Fertighöhen
einschl. Fensterbank, gemessen von OKF

BAUHERR: TEXTILHAUS BECKER KG, WETZLAR

PROJEKT: NEUBAU EINES GESCHÄFTSHAUSES
1. BAUABSCHNITT

PLAN: GRUNDRISS KELLERGESCHOSS

M 1: \$500	DAT. 9.14.87
-----------------------	--------------

BAUHERR:

ARCHITEKT:

ARCHITEKT: