


Herkules-Center

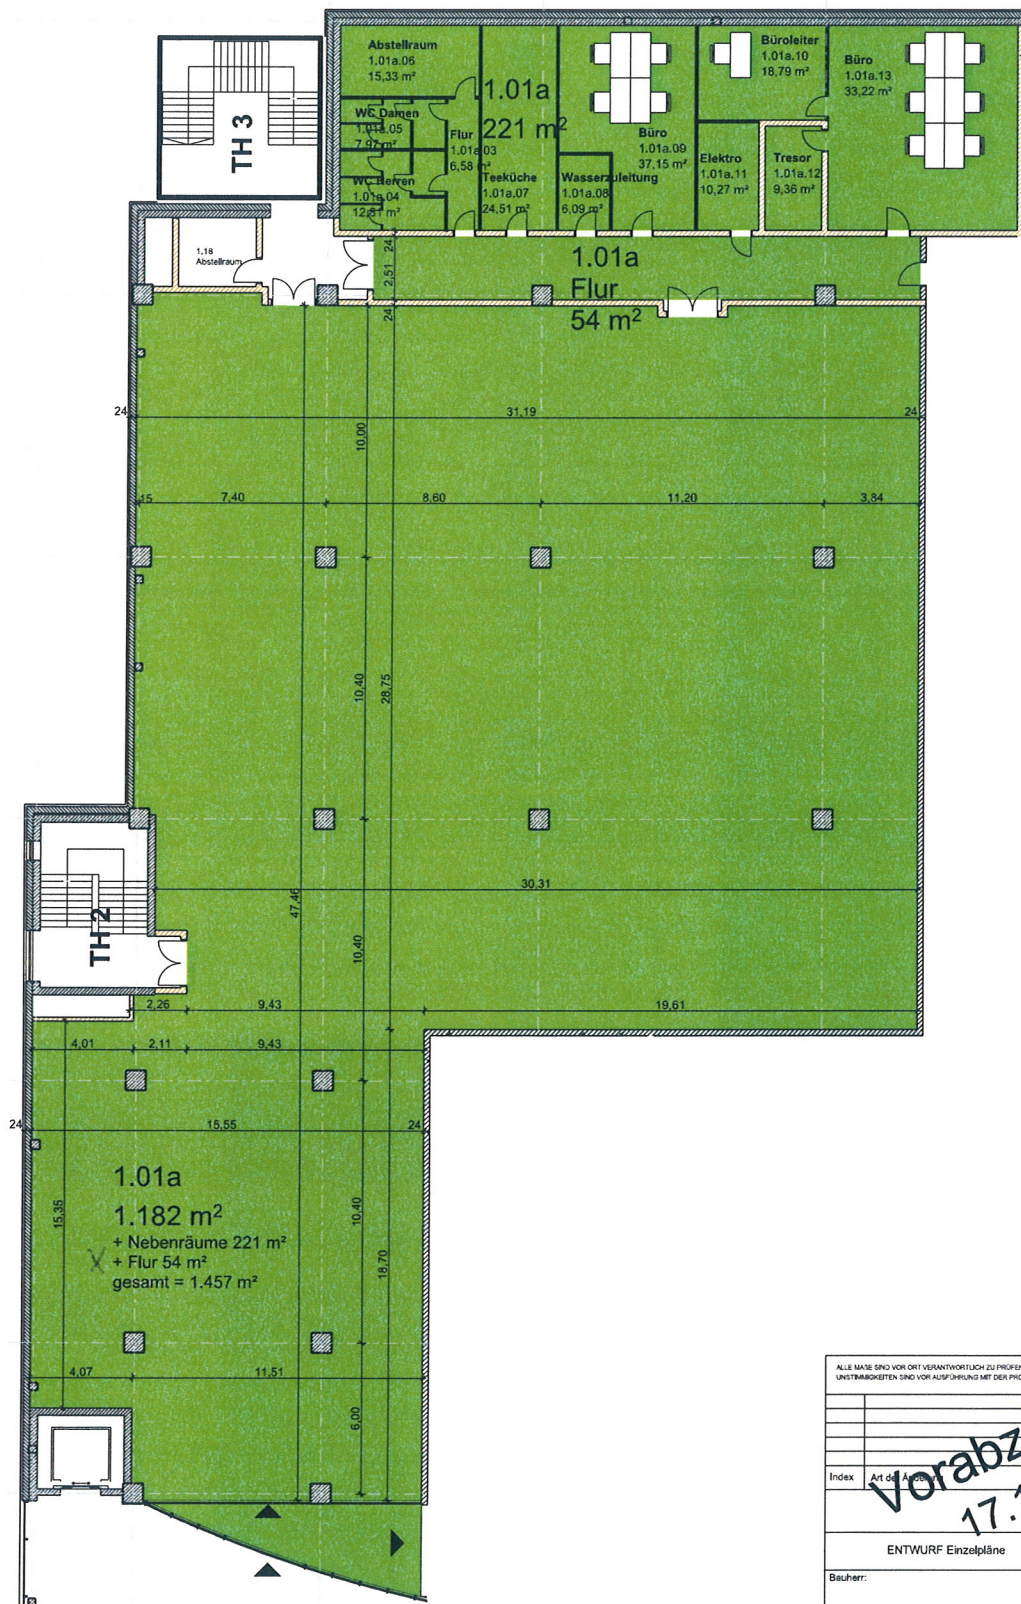

ALLE MAßE SIND VOR ORT VERANTWORTLICH ZU PRÜFEN! ALLE BAUMAßE SIND AN BAU ZU NERKEN! UNSTÄRKIGKEITEN SIND VOR AUSFÜHRUNG MIT DER PROJEKTLEITUNG ZU KLÄREN!					
Index	Art der				Datum
Vorabzug 17.12.14					
ENTWURF Einzelpläne				Plannummer/Index	
Bauehr:				G 500.13	
Bauvorhaben: Einkaufszentrum in Wetzlar				Architekt:	
Darstellung: OG 1.01a				Herkmeyer Pilling GbR Pillingstr. 11 D-35611 Wetzlar Tel: 0437 2111-11 Fax: 0437 2111-12 info@herkmeyer-pilling.de www.herkmeyer-pilling.de	
Projektnummer	Format	gez.	Maßstab	Datum	Plannummer/Index
101	Din A3	TE	M 1:200	17.12.14	G 500.13