


Lahn

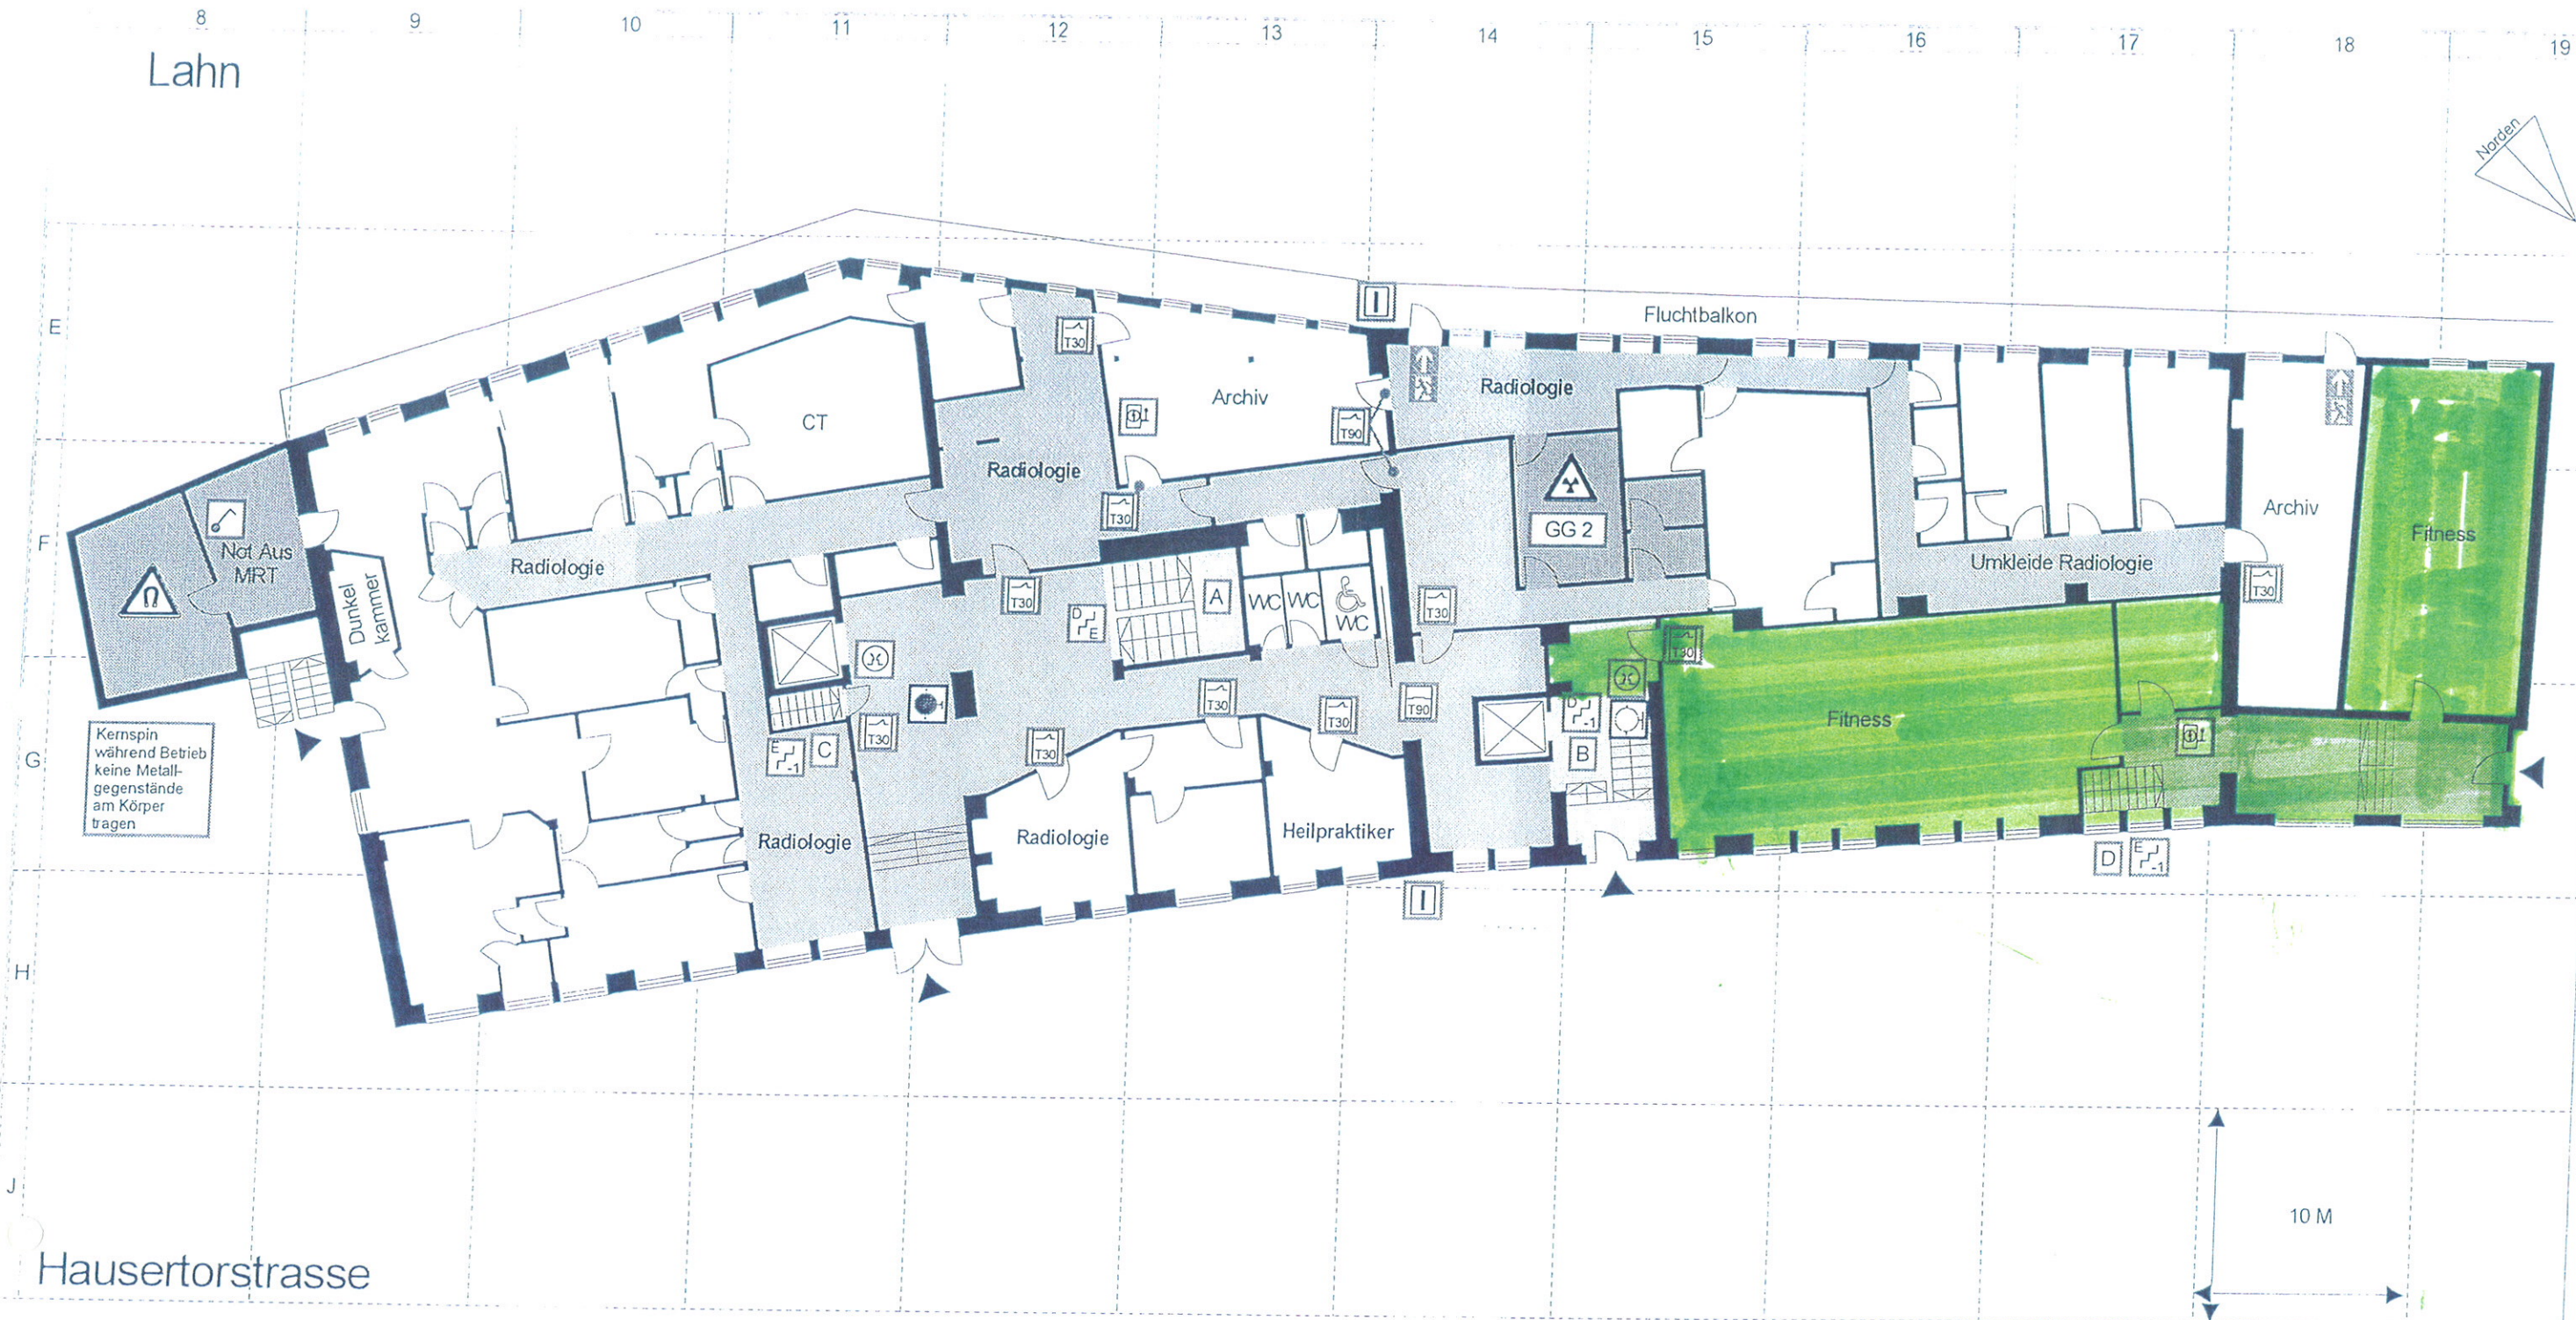

Legende

- | | | | |
|--------------------|-------------------------|-----------------------------|--------------------------------|
| Flure | Bezeichnung Treppenraum | Treppe erreichbare Etagen | Feuerlöscher Schlauchanschluss |
| Zugangstreppen | Brandschutztür | Bedienstelle RWA | |
| besondere Gefahren | Brandwand | Elektrische Unterverteilung | |
| | Brandschutztür | Wandhydrant | |
| | Eingang | Notschalter | |

FEUERWEHRPLAN

Erdgeschoss

Gabriele Scholz
Hausertorstrasse 47
Wetzlar

(Planersteller)

Brandschutz Rau
Wesenaue 17
35578 Wetzlar

Stand: Dezember 2005

Tel.: (06441) - 77973

Genehmigungsfeld der Brandschutzdienststelle