


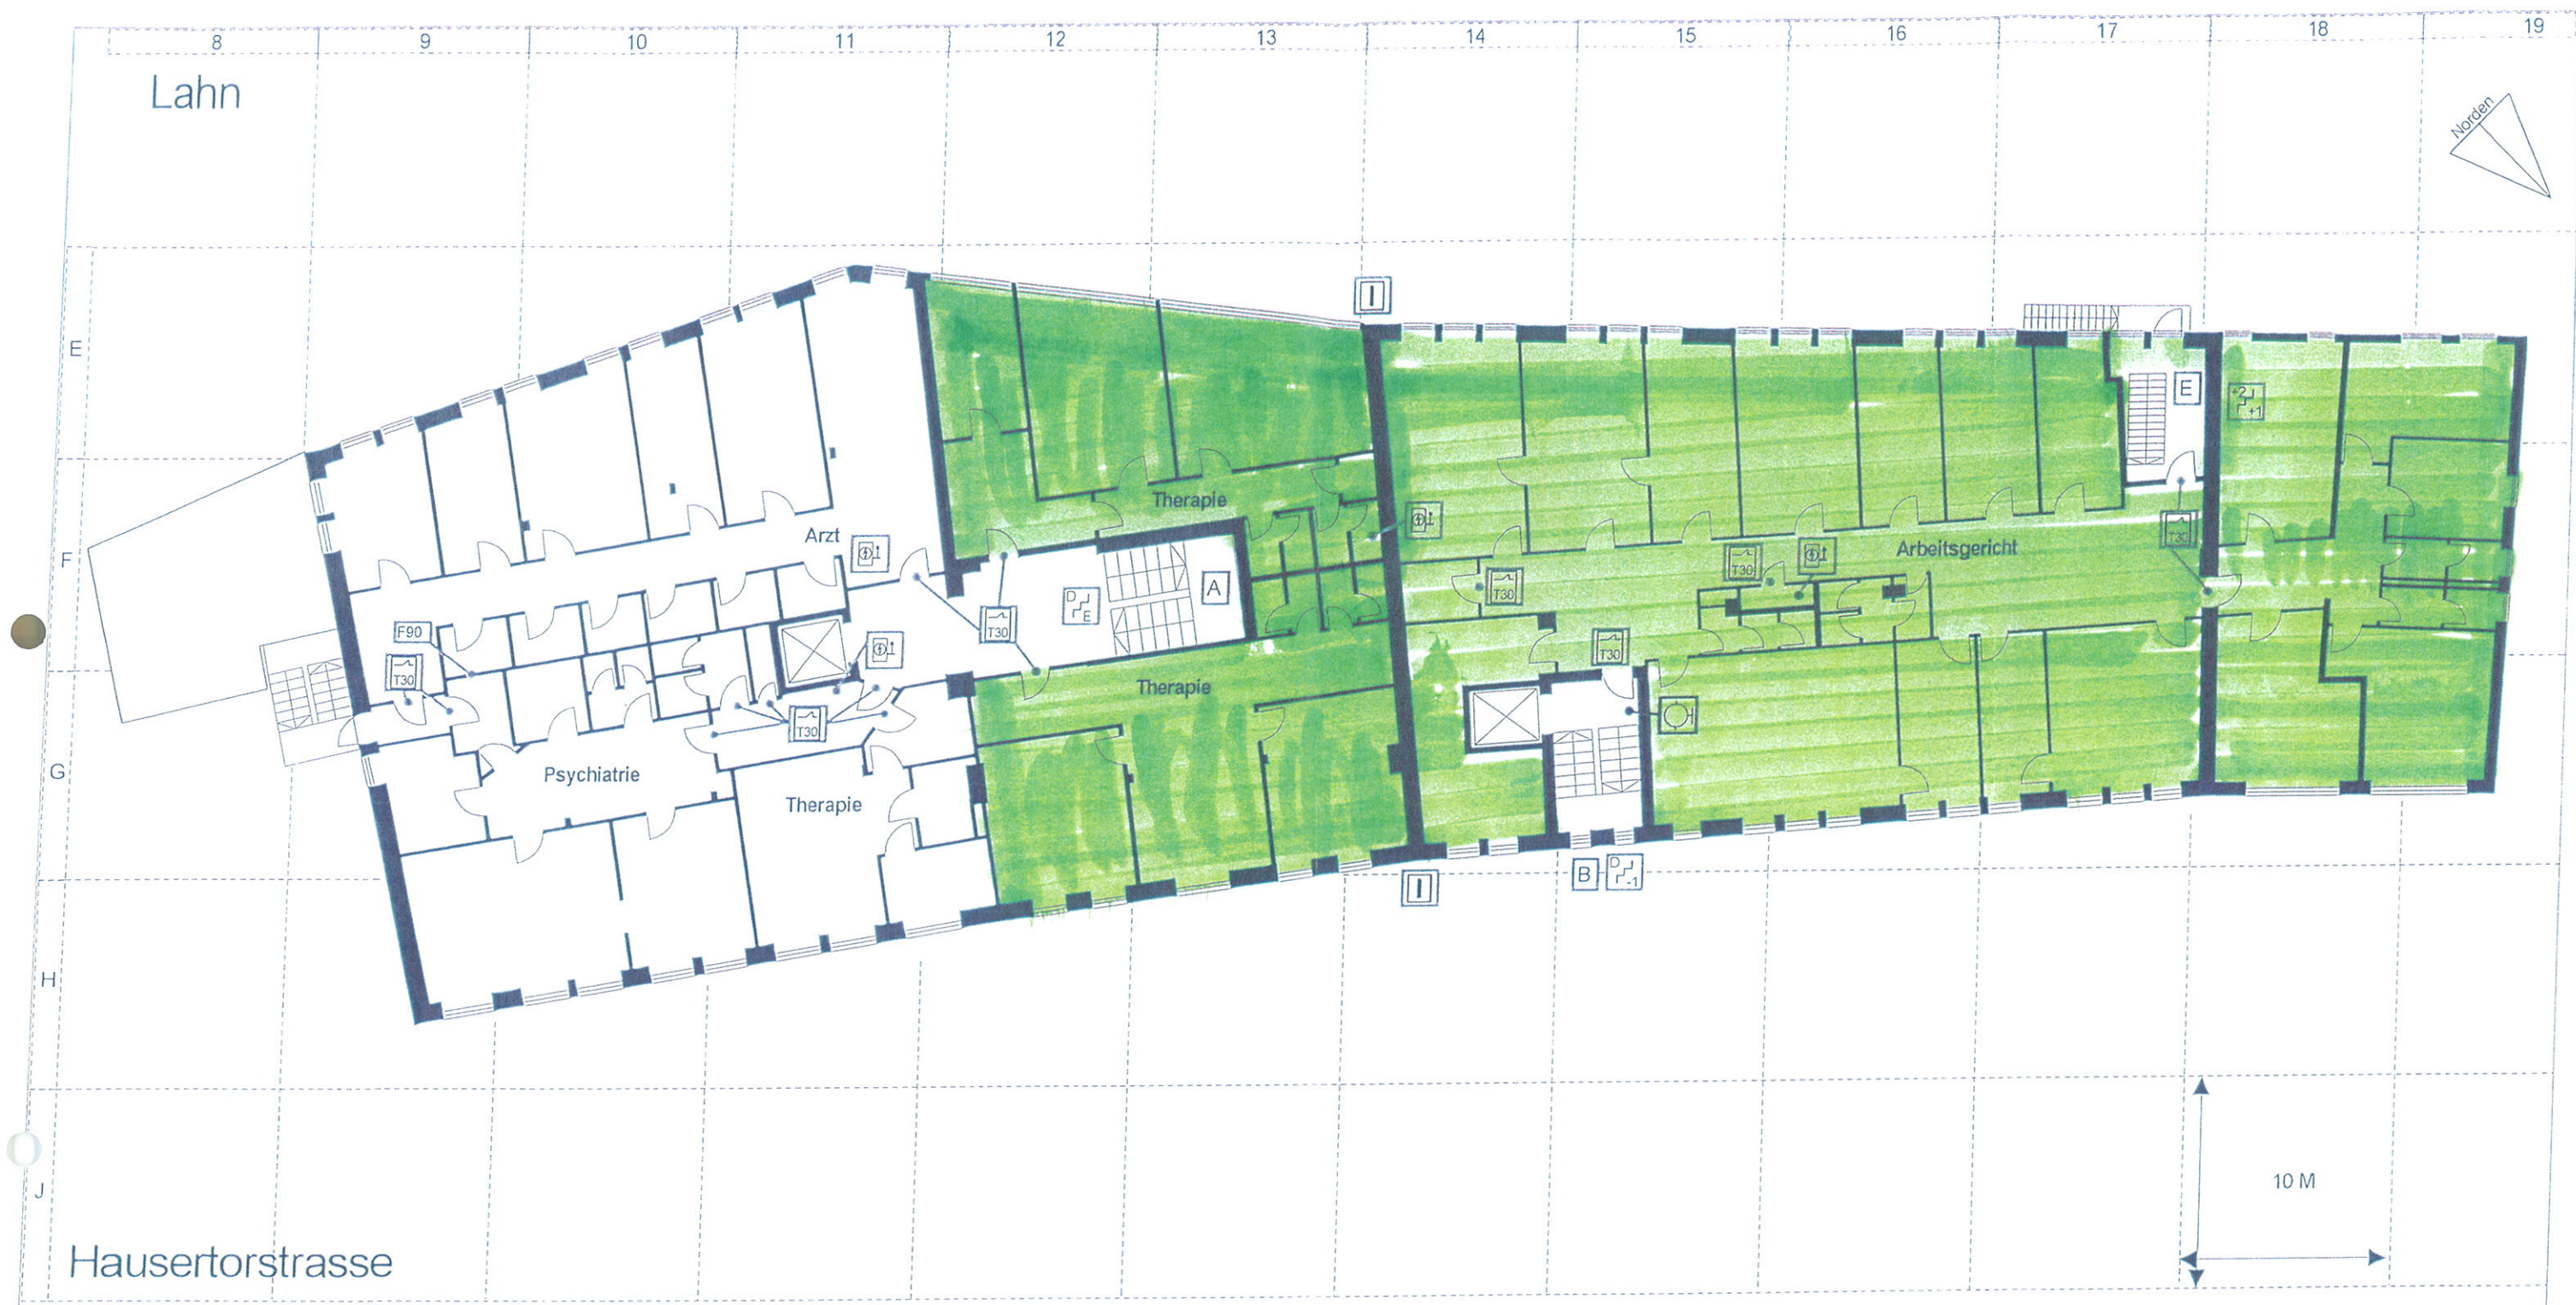

Legende

- | | | |
|------------------------------------|-------------------------|------------------------------|
| vertikaler Rettungsweg Treppenraum | Bezeichnung Treppenraum | Treppe erreichbare Etagen |
| horizontaler Rettungsweg Flur | Brandschutztür | Elektrische Unterverteilung |
| | Brandwand | Feuerlösch Schlauchanschluss |

FEUERWEHRPLAN
1.Obergeschoss
 Gabriele Scholz
 Hausertorstrasse 47
 Wetzlar

(Planersteller) Brandschutz Rau
 Wiesenaue 17
 35578 Wetzlar
 Tel.: (06441) - 77973

Stand: August 2010
Genehmigungsfeld der Brandschutzdienststelle