


Anlage zur Begründung zur Erhaltungssatzung Langgasse

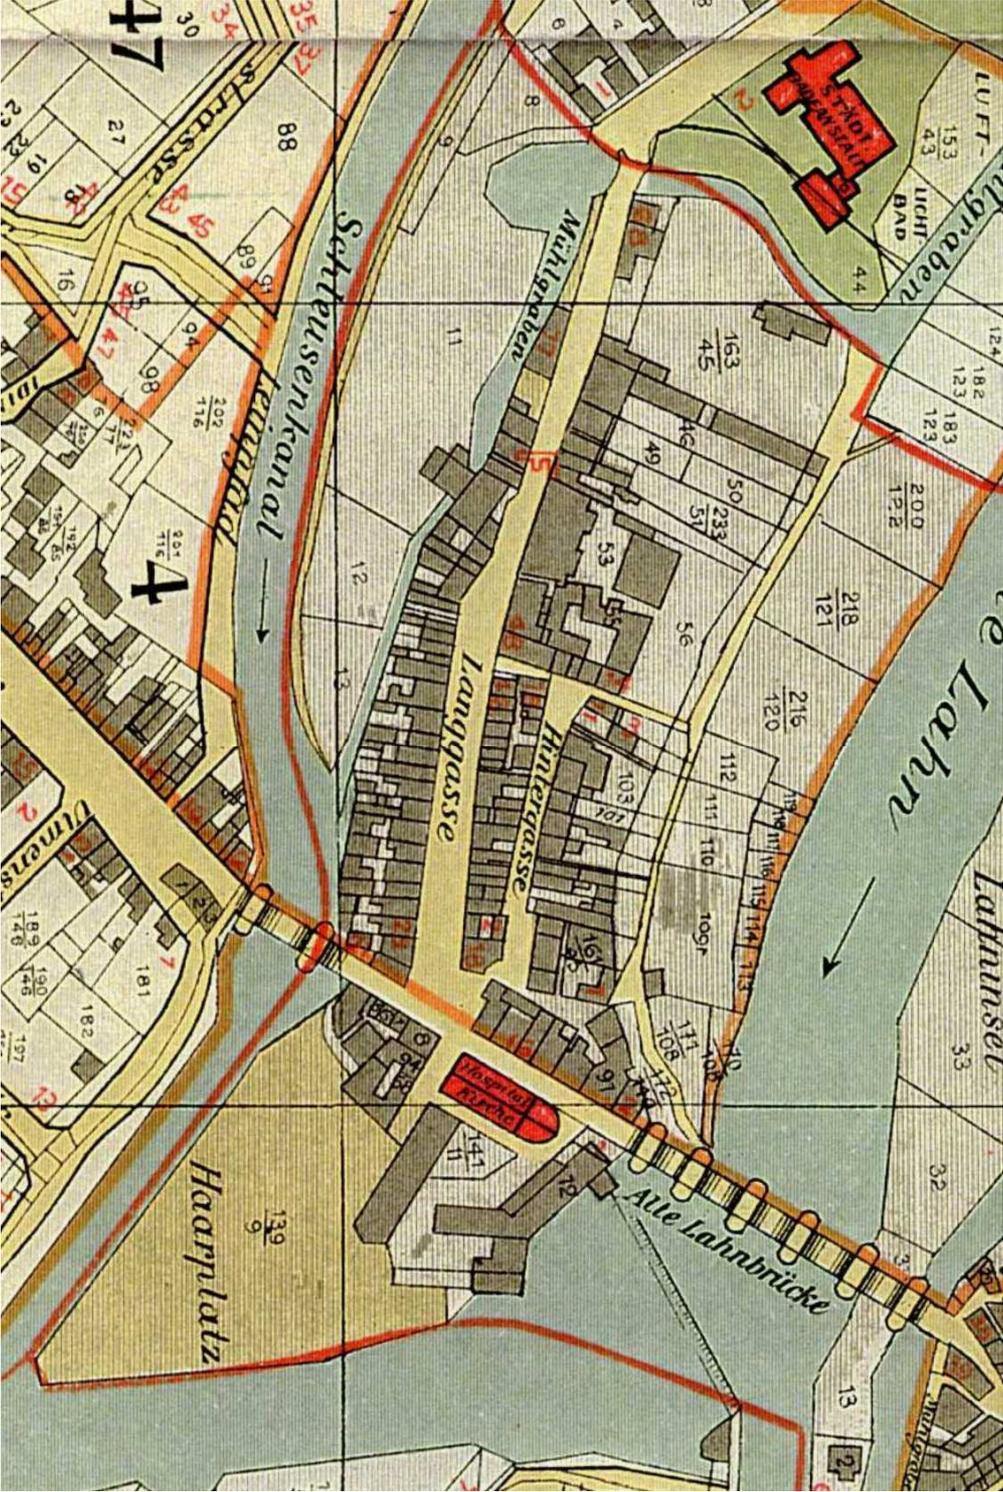

Ausschnitt aus dem Stadtplan von 1911