



STADT WEITZLAR


Bebauungsplan Nr. 8 in Münchholzhausen "Schattenlänge"

- Entwurf -

Stand: März 2016 M 1:1000

aufgestellt: Stadt Weitzlar
Amt für Stadtentwicklung, G1 -
geplant/gezeichnet: E. Strubiala

Übersichtsplan
ohne Maßstab, gerodet

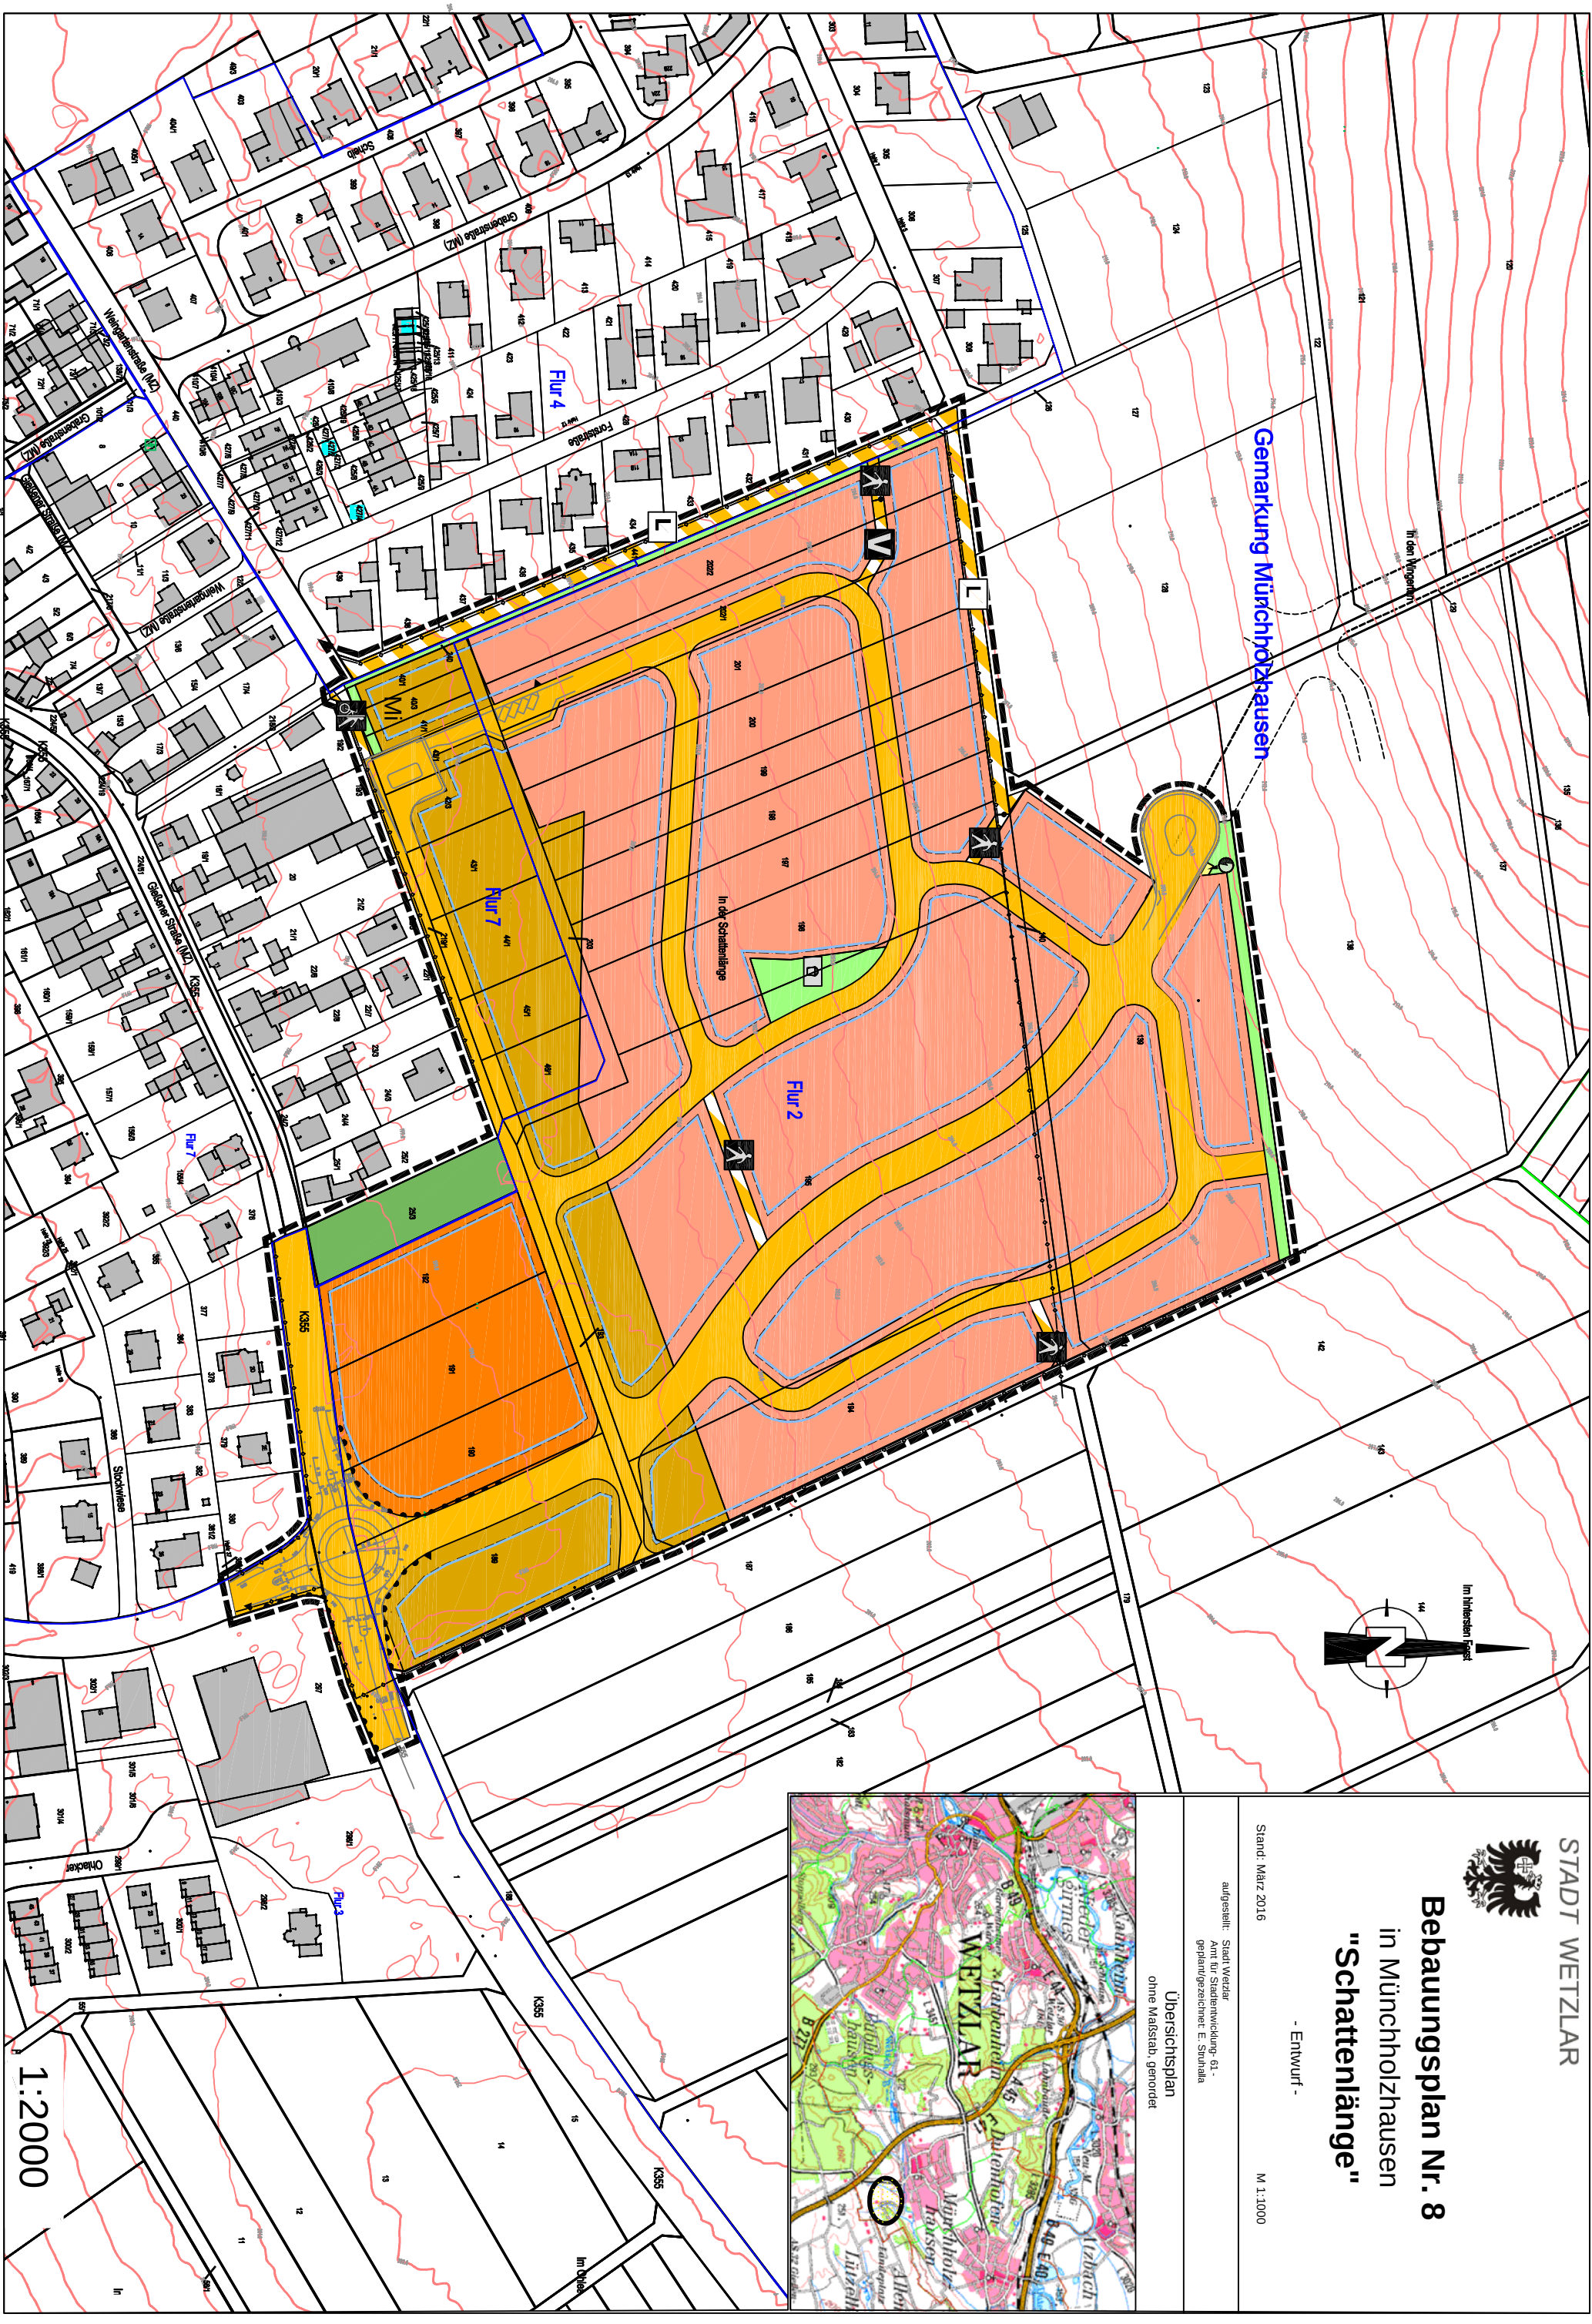

1:2000