


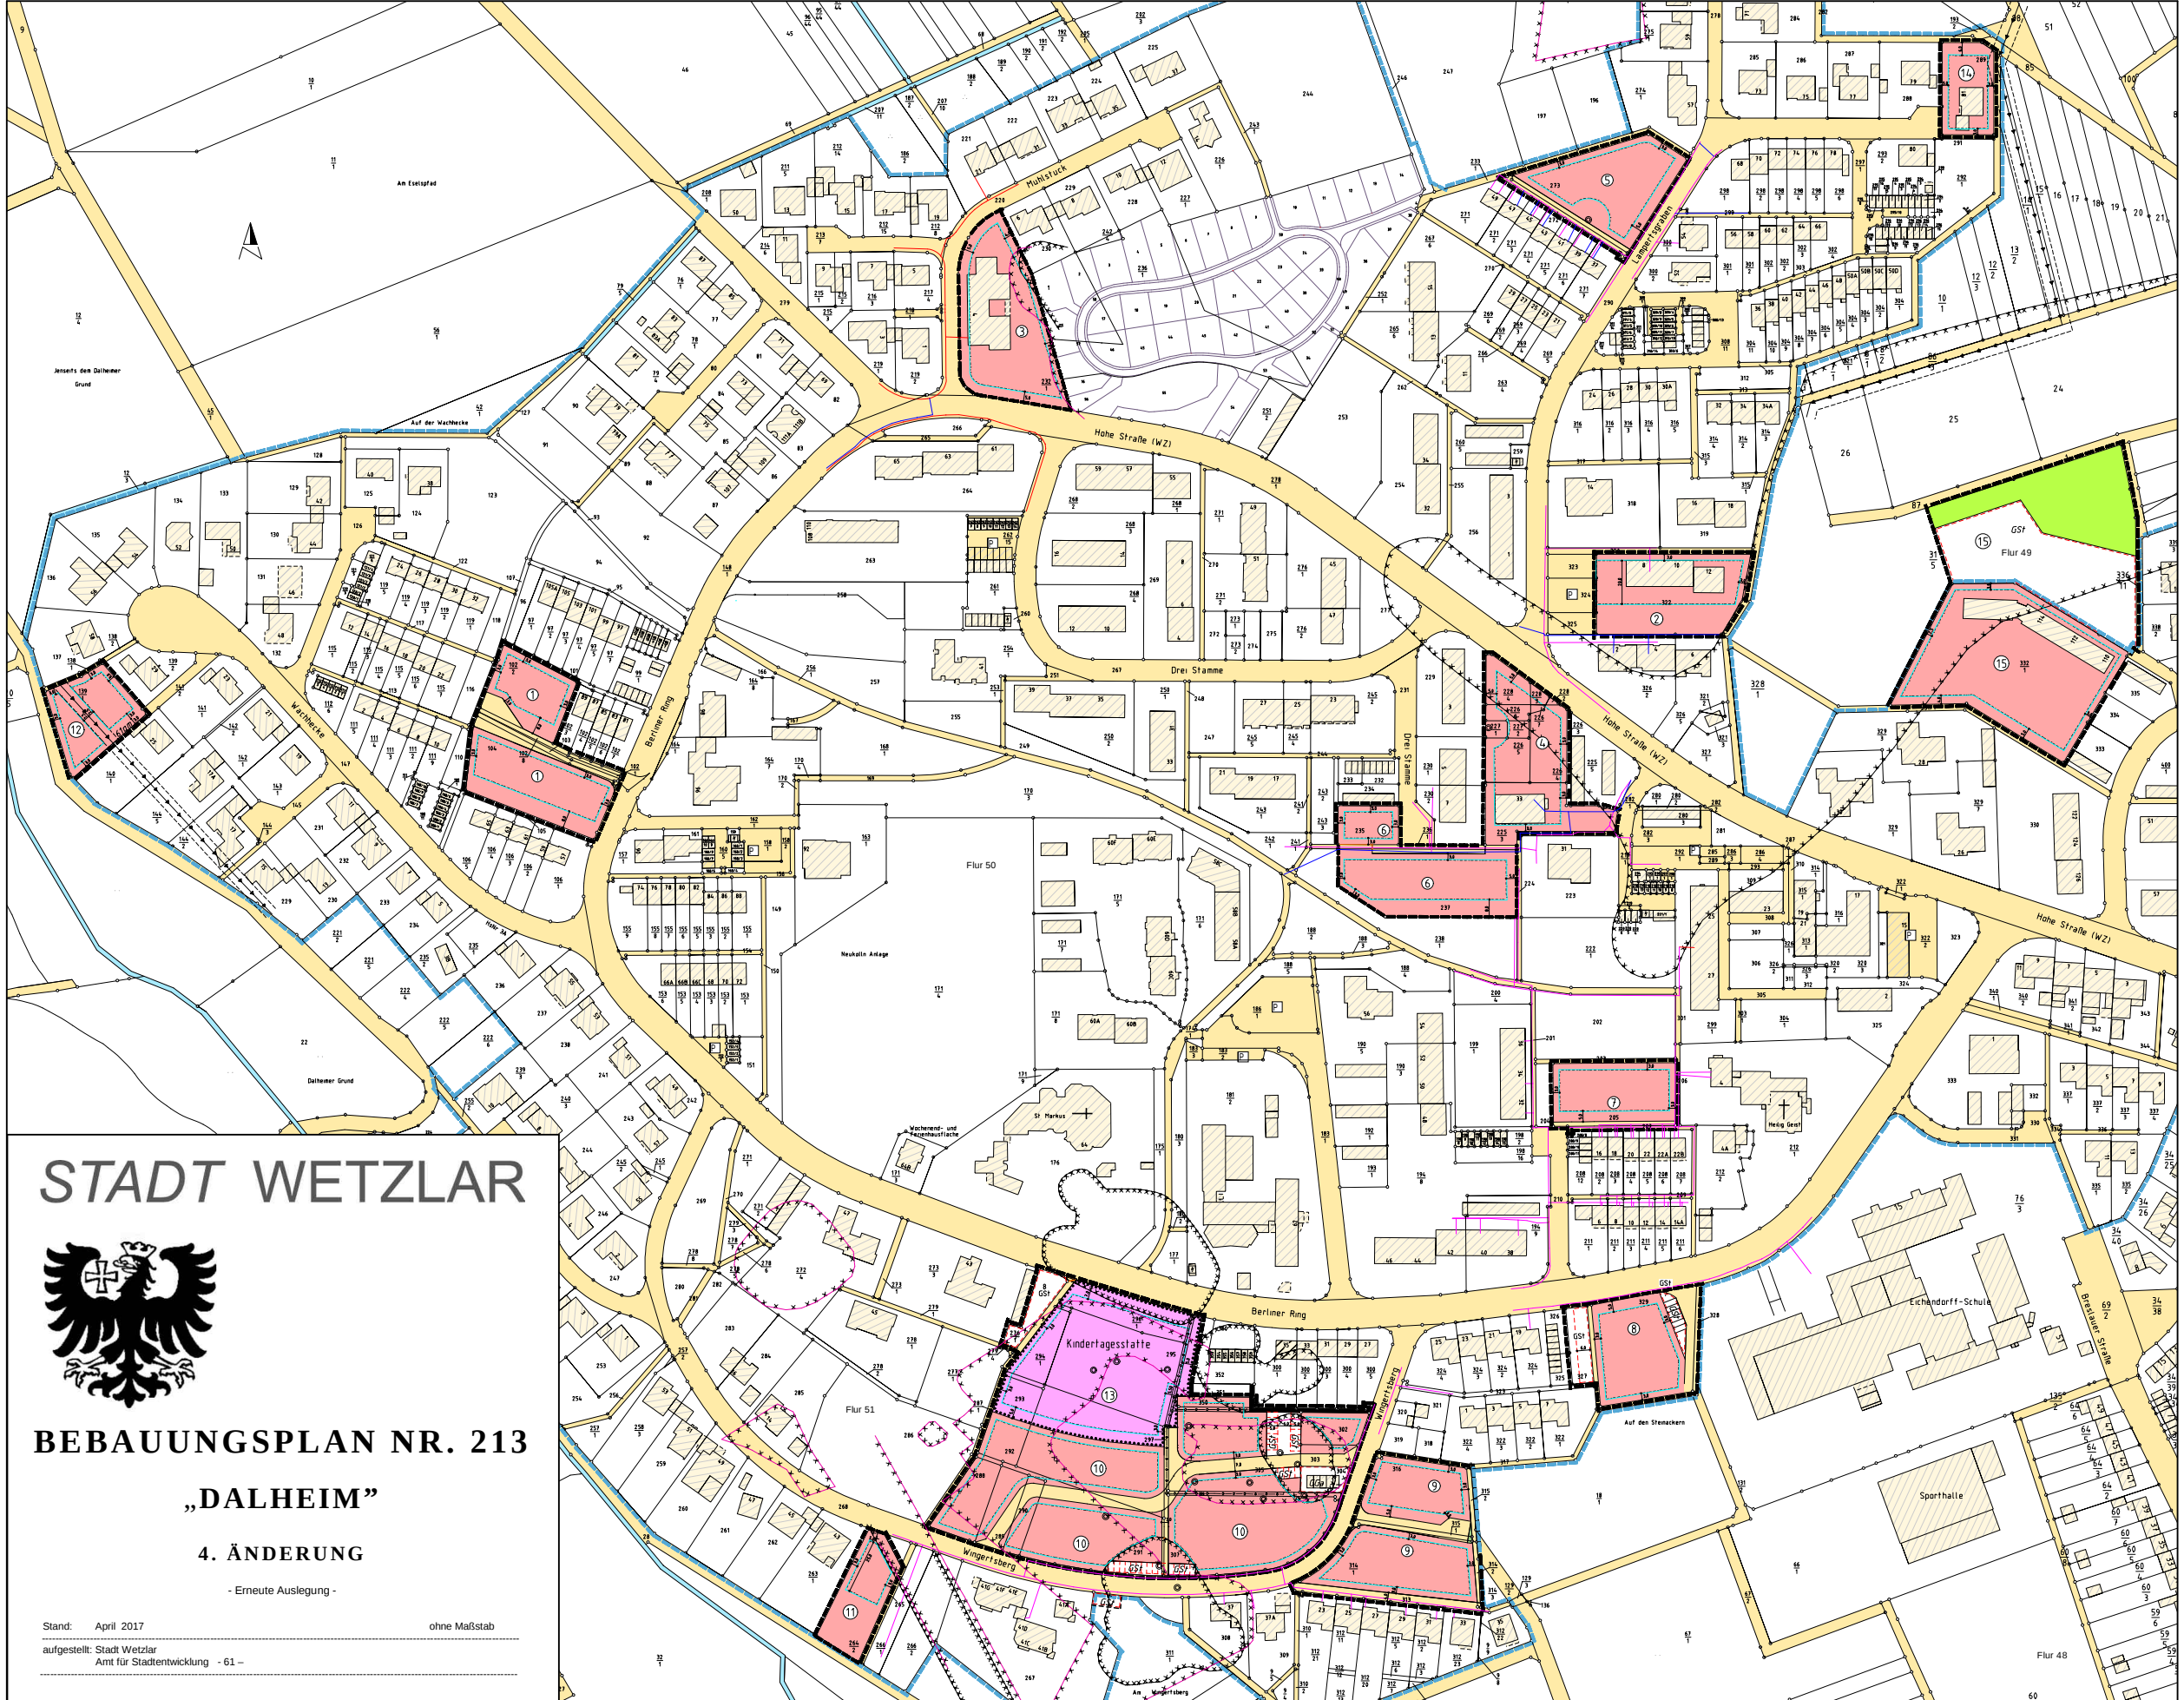

STADT WETZLAR



BEBAUUNGSPLAN NR. 213

„DALHEIM“

4. ÄNDERUNG

- Erneute Auslegung -

Stand: April 2017
aufgestellt: Stadt Wetzlar
Amt für Stadtentwicklung - 61 -

ohne Maßstab