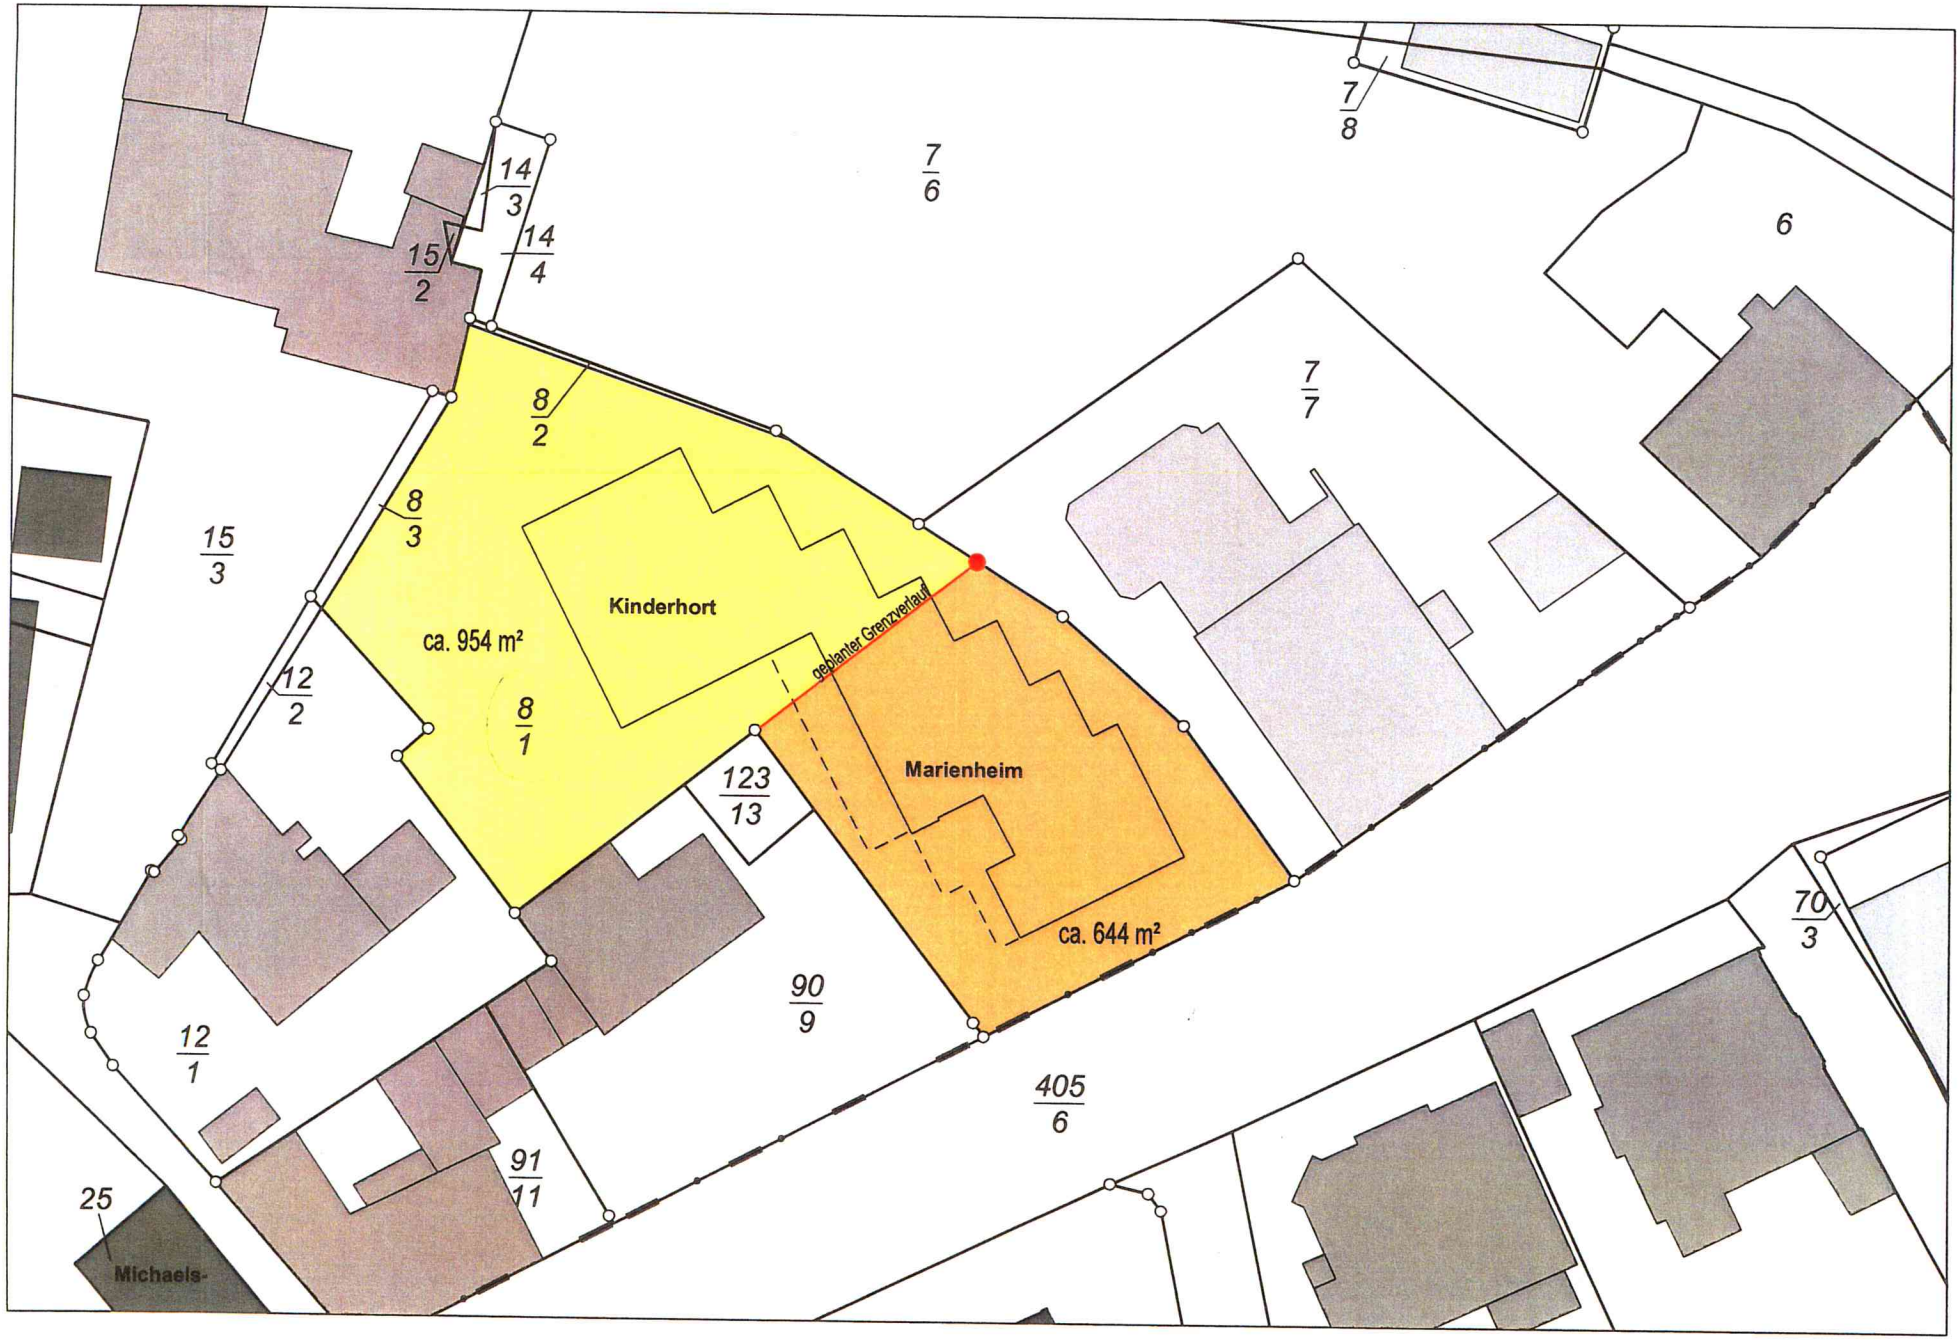
7/6
7/8
6
14/3
14/4
15/2
8/2
8/3
15/3
Kinderhort
ca. 954 m²
8/1
12/2
geplanter Grenzverlauf
Marienheim
123/13
ca. 644 m²
7/7
70/3
90/9
12/1
405/6
91/11
25
Michaels-

Anlage 2