Variante nach Anliegerversammlung

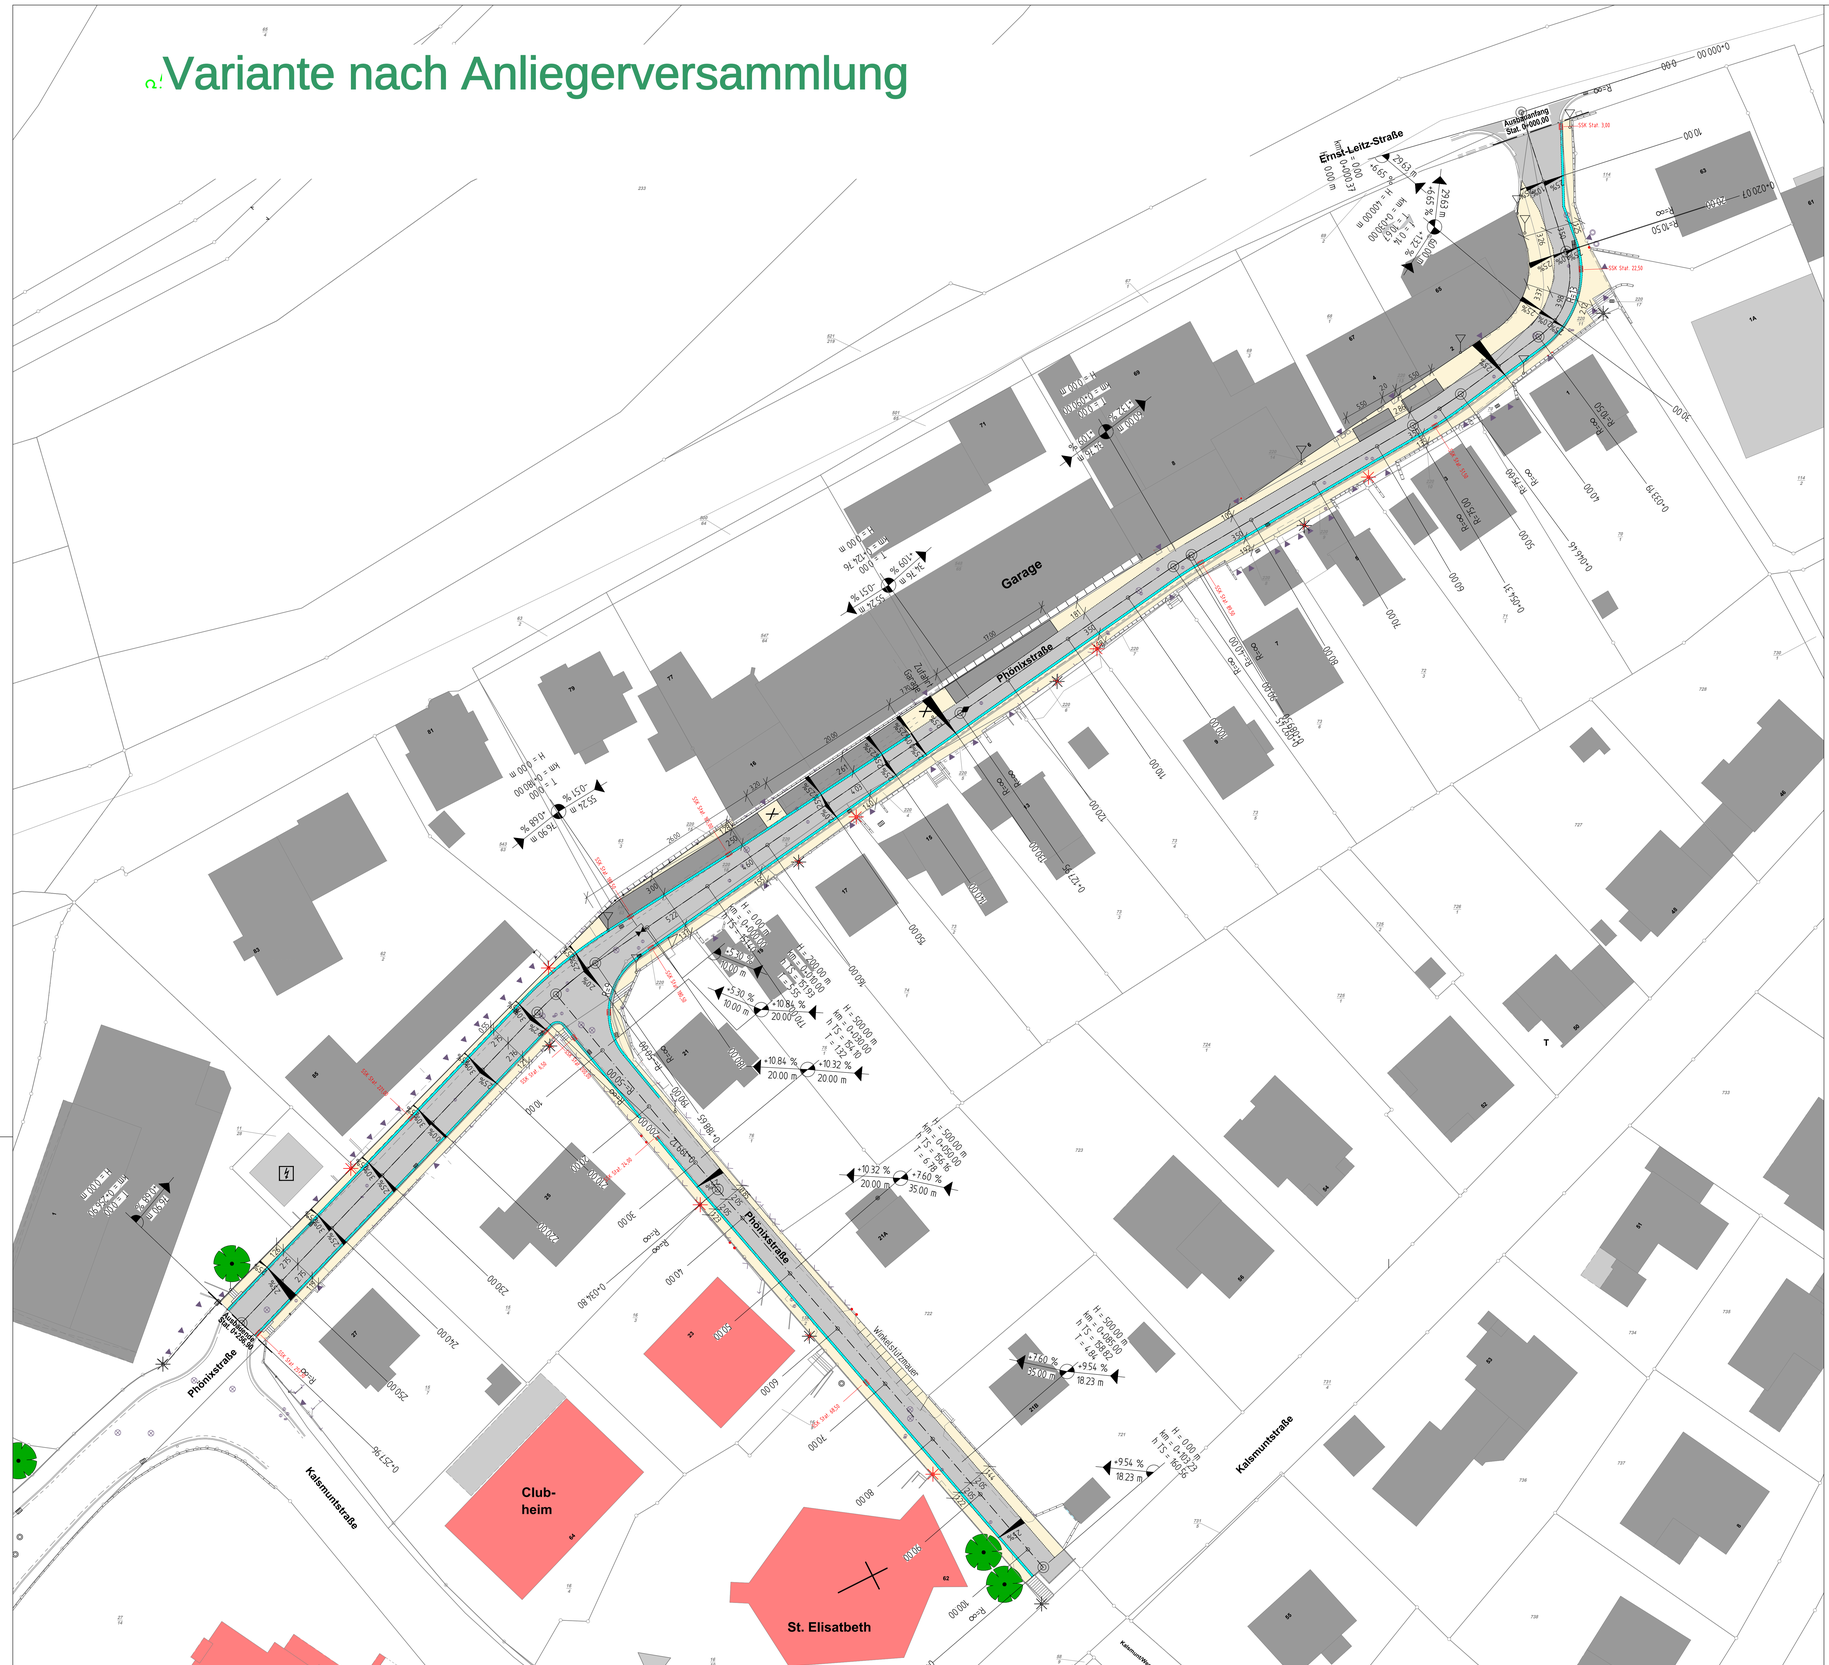

Legende Planung

	Straßenachse
	Fahrbahn (Asphalt)
	Mischfläche (gepflastert)
	Mischfläche (gepflastert, anthrazit)
RI	Bord / Rinne
	Rinne (hohengleich)
	Lichtmast
	vorh. Lichtmast entfällt
TB	Tiefbord
RB	Rundbord
0+010.000	Stationierung
SA	Straßenablauf
H = 1300.000 m km = 0+000.317 t 75 = 0+291.590 T = 90.370 f = 0.102	Neigungsbruchpunkt mit Angabe von: Ausrundungshalbmesser, - Kuppe Hohe Tangentenschnittpunkt, Tangentenlänge, - Stichhöhe
	Längsneigung und Abstand zum nächsten Neigungsbruchpunkt
	Achshauptpunkt
	Gradientenhochpunkt
	Gradiententiefpunkt
	Querneigung

Legende Bestand

	Straßenrand
	Rinne
	Hecke
	MW-Kanalschacht
	Zugang
	Zufahrt
	Verkehrsschild
	Lichtmast
	Telefon
	Schieberkappe Wasser
	Schieberkappe Gas
	Unterflurhydrant
	Böschung
	vorh. Straßenablauf
	Bestandsverlauf
	Abfalleimer

STADT WETZLAR

Der Magistrat
Tiefbauamt

Proj.-Nr.:	15-037-1-2
Unterlage:	10
Blatt-Nr.:	1
B-Plan:	

Stadtteil: Kernstadt

Leistungsphase:	Ausführungsplanung	
Aufmaß:	09.2015	Wiedel
Sachbearbeiter/in:	12.2017	Wöllner
Gezeichnet:	12.2017	Wöllner
Geprüft:		
Maßstab:	1 : 250	

Grundhafte Erneurng der "Phönixstraße"

Lageplan Straßenbau

BAUDEZERNAT
gez. Semler
Datum Bürgermeister

TIEFBAUAMT
gez. Heller
Datum Leiter des Tiefbauamtes

Änderungsvermerke

Nr.	Änderung / Ergänzung	Datum	Name

X:\PROJEKTE SG PLANUNG\15-037-1-2 Ausbau Phönixstraße\08. Entwurfsgrundlagen\Ausführungsplanung nach Anliegerversammlung\Ausführung Hohengleichstelle.dwg