


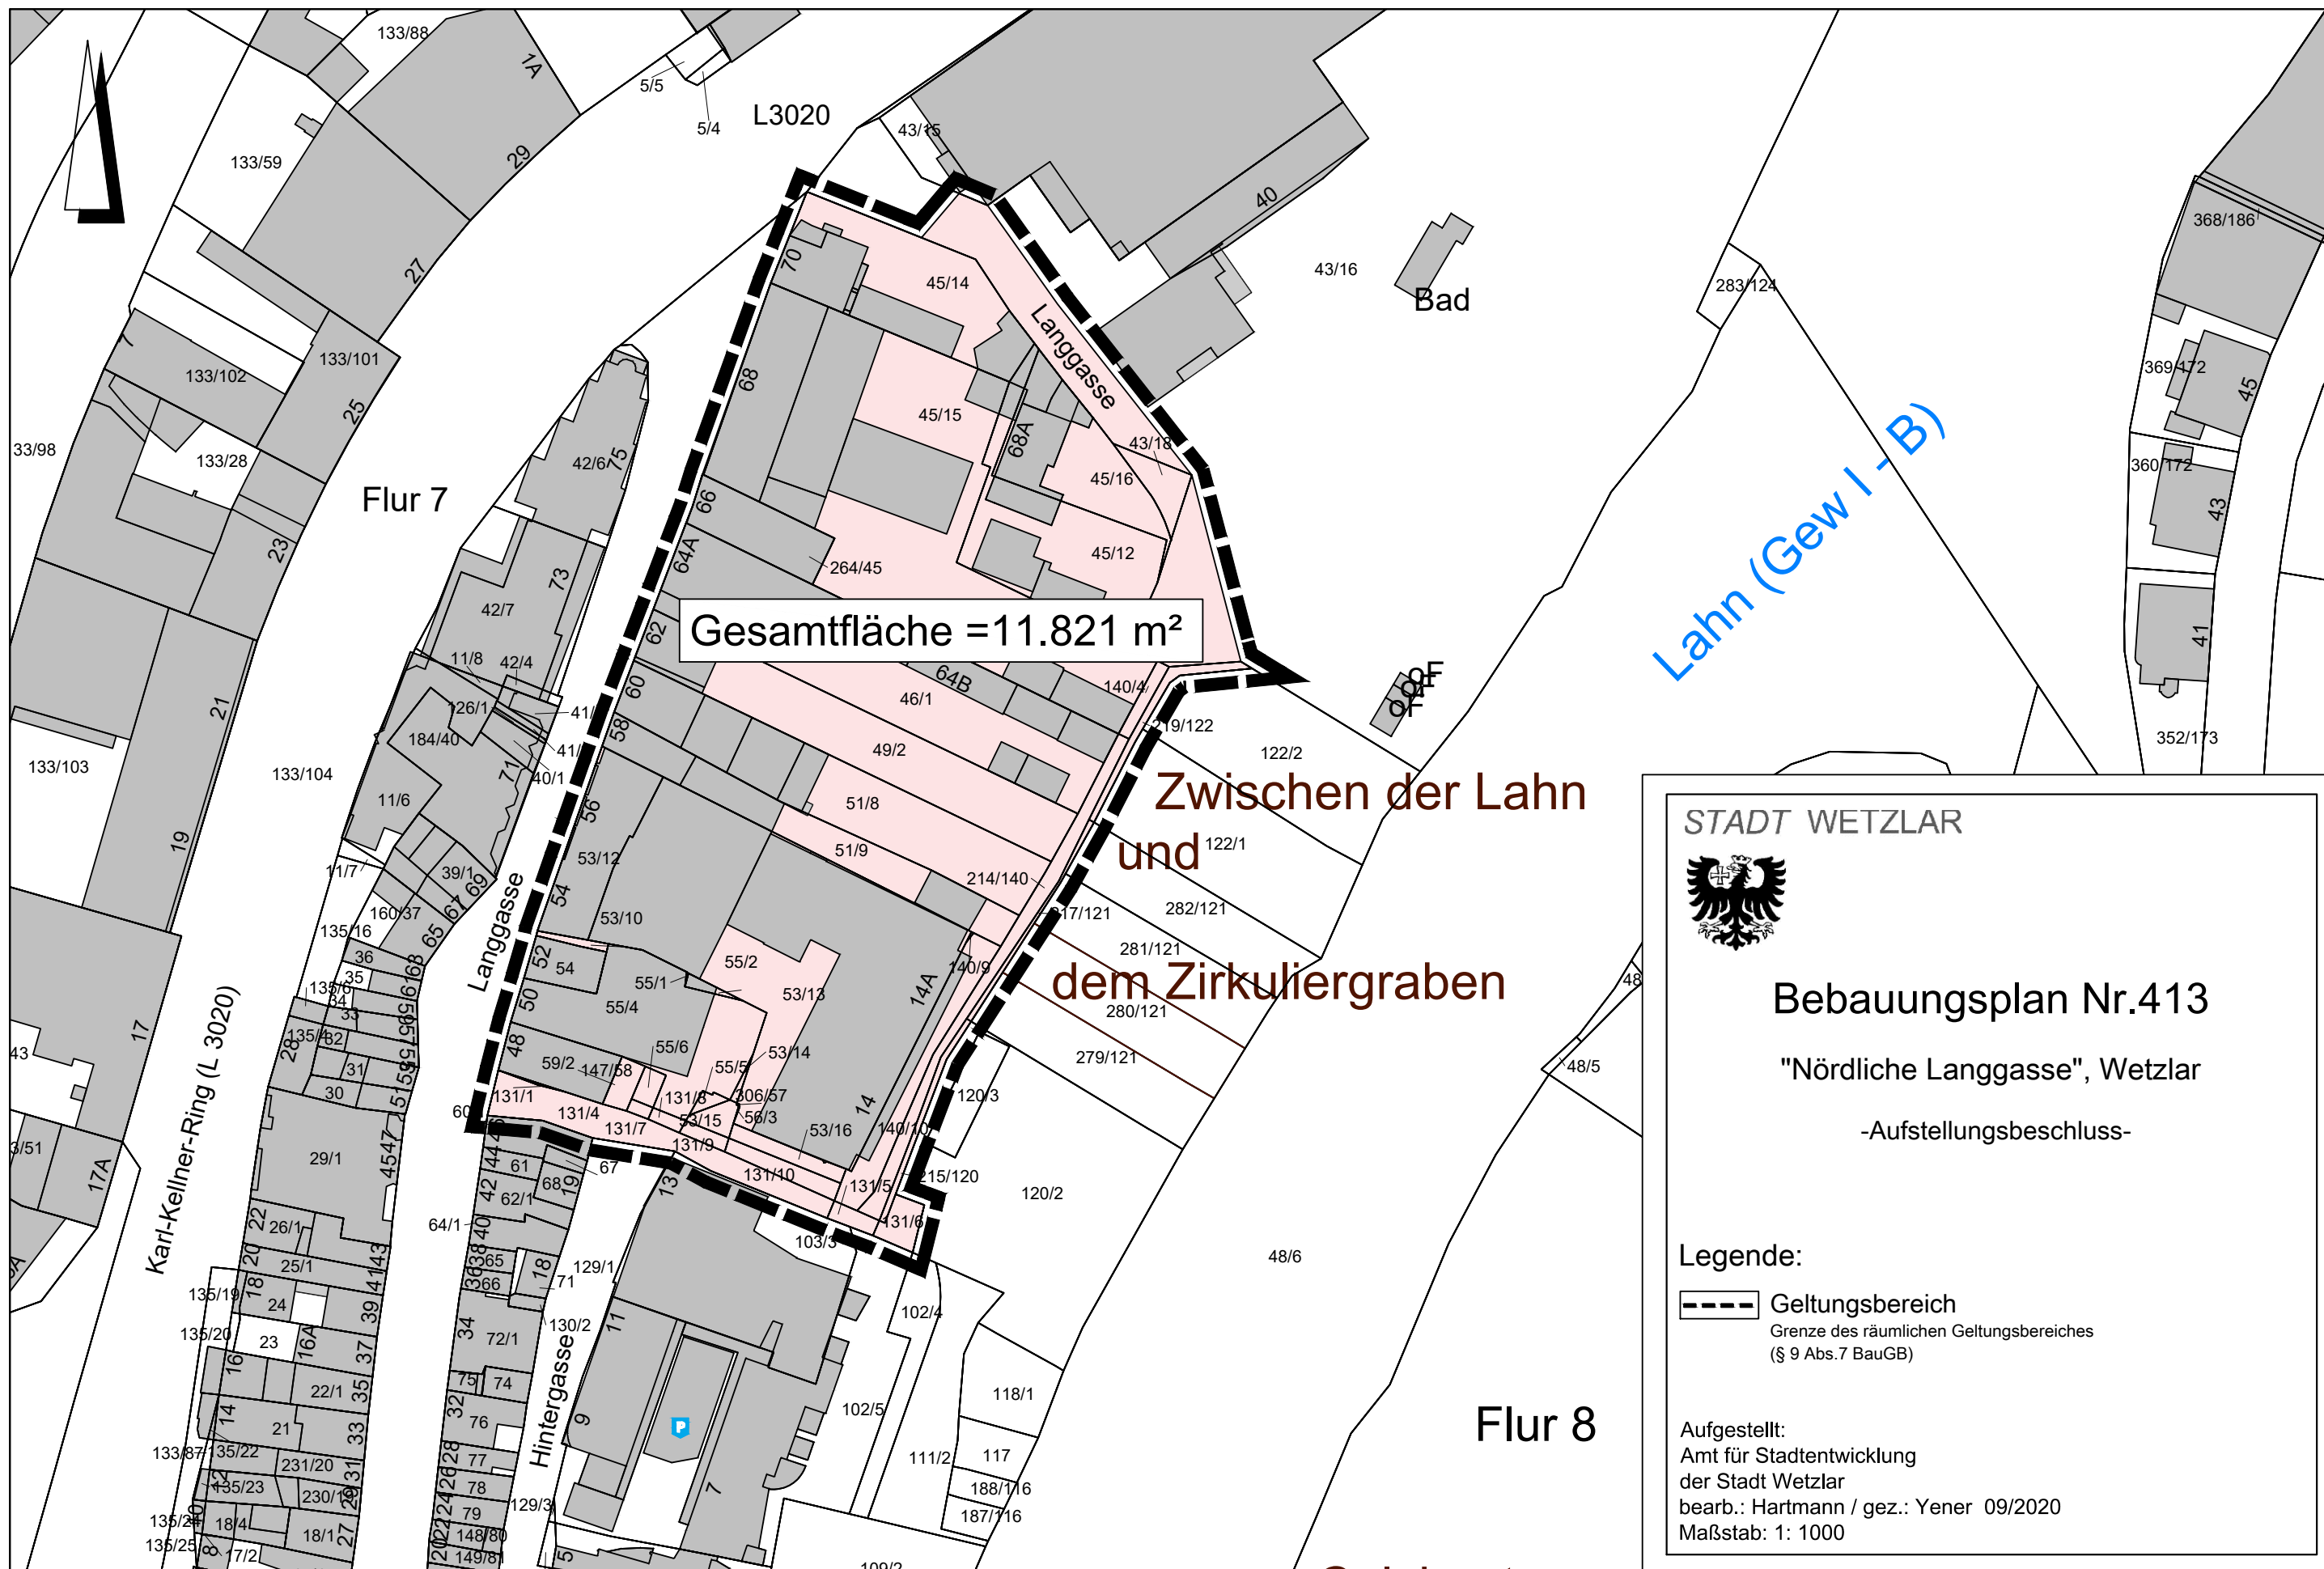

STADT WETZLAR



Bebauungsplan Nr.413

"Nördliche Langgasse", Wetzlar

-Aufstellungsbeschluss-

Legende:

-  Geltungsbereich
Grenze des räumlichen Geltungsbereiches
(§ 9 Abs.7 BauGB)

Aufgestellt:
Amt für Stadtentwicklung
der Stadt Wetzlar
bearb.: Hartmann / gez.: Yener 09/2020
Maßstab: 1: 1000