

Stadt Wetzlar
Stadtteil Hermannstein

- Anmerkungen:**
- * **Kleinbeschilderung:**
 - Ausführung gem. HAV
 - Alle Zeichen in Größe 2, Klasse RA 2 nach DIN 6171
 - * **Markierung**
 - Ausführung gem. RMS
 - S = Schmalstrich
 - B = Breitstrich
 - 1,5/1,5 = Verhältnis Strich/Lücke

Die exakte Aufstellung der Schilder, vor allem der Wegweisung, muß vor Ort geprüft werden!

- geplante Verkehrszeichen
- vorhandene Verkehrszeichen

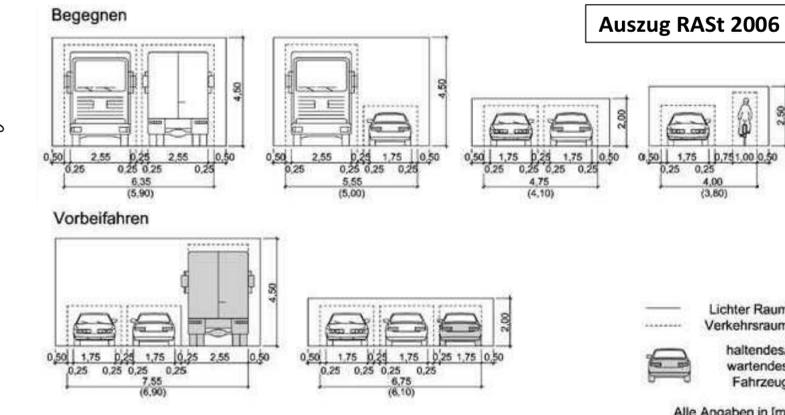


Bild 17: Beispiele für Verkehrsräume und lichte Räume beim Begegnen, Nebeneinander- und Vorbeifahren ausgewählter Kombinationen von Bemessungsfahrzeugen (Klammermaße: mit eingeschränkten Bewegungsspielräumen)

	Ingenieurbüro Zick-Hessler im Nordpark 1 • 35435 Wetzlar T +49 641 / 98441-0 info@zick-hessler.de www.zick-hessler.de	Datum:	Projektleiter:
		Januar 2021	Bechtold
Infrastruktur Planung + Management		Projekt-Nr.:	CAD: AT / KB
		20/3212-04	geprüft: ZH

VORABZUG

STADT WETZLAR 		Proj.-Nr.:	-
Der Magistrat Tiefbauamt		Unterlage:	16.5.1
		Blatt Nr.:	2 von 7
		B-Plan:	-
Stadtteil: Hermannstein	Leistungsphase: Ausführungplanung		
Ruhender Verkehr der Stadt Wetzlar Planung von Gehwegparkstreifen im Stadtteil Hermannstein		Aufmaß: Ortsvergleich	ZH - SL
		Sachbearbeiter/in: 01 / 2021	Bechtold
		Gezeichnet: 01 / 2021	AT / KB
		Geprüft: 01 / 2021	ZH
		Maßstab: 1 : 500	
Markierungs- und Beschilderungsplan (Ludwigstr. / Otto-Wels-Straße)			
Datum			
Änderungsvermerke			
Nr.:	Änderung/Ergänzung	Datum:	Name:

Achtung: Als Bestandsgrundlage wurde ein Ortsvergleich und keine Vermessung getätigt. Die dargestellte Lage der Bord- / Linienführung wurde aus den zur Verfügung gestellten Überfliegerdaten der Stadt Wetzlar übernommen und dient lediglich der groben Orientierung. Vor Umsetzung der geplanten Maßnahmen, sind die angegebenen Maße / Darstellungen lagetechnisch zu überprüfen!