


Stadt Wetzlar Stadtteil Hermannstein

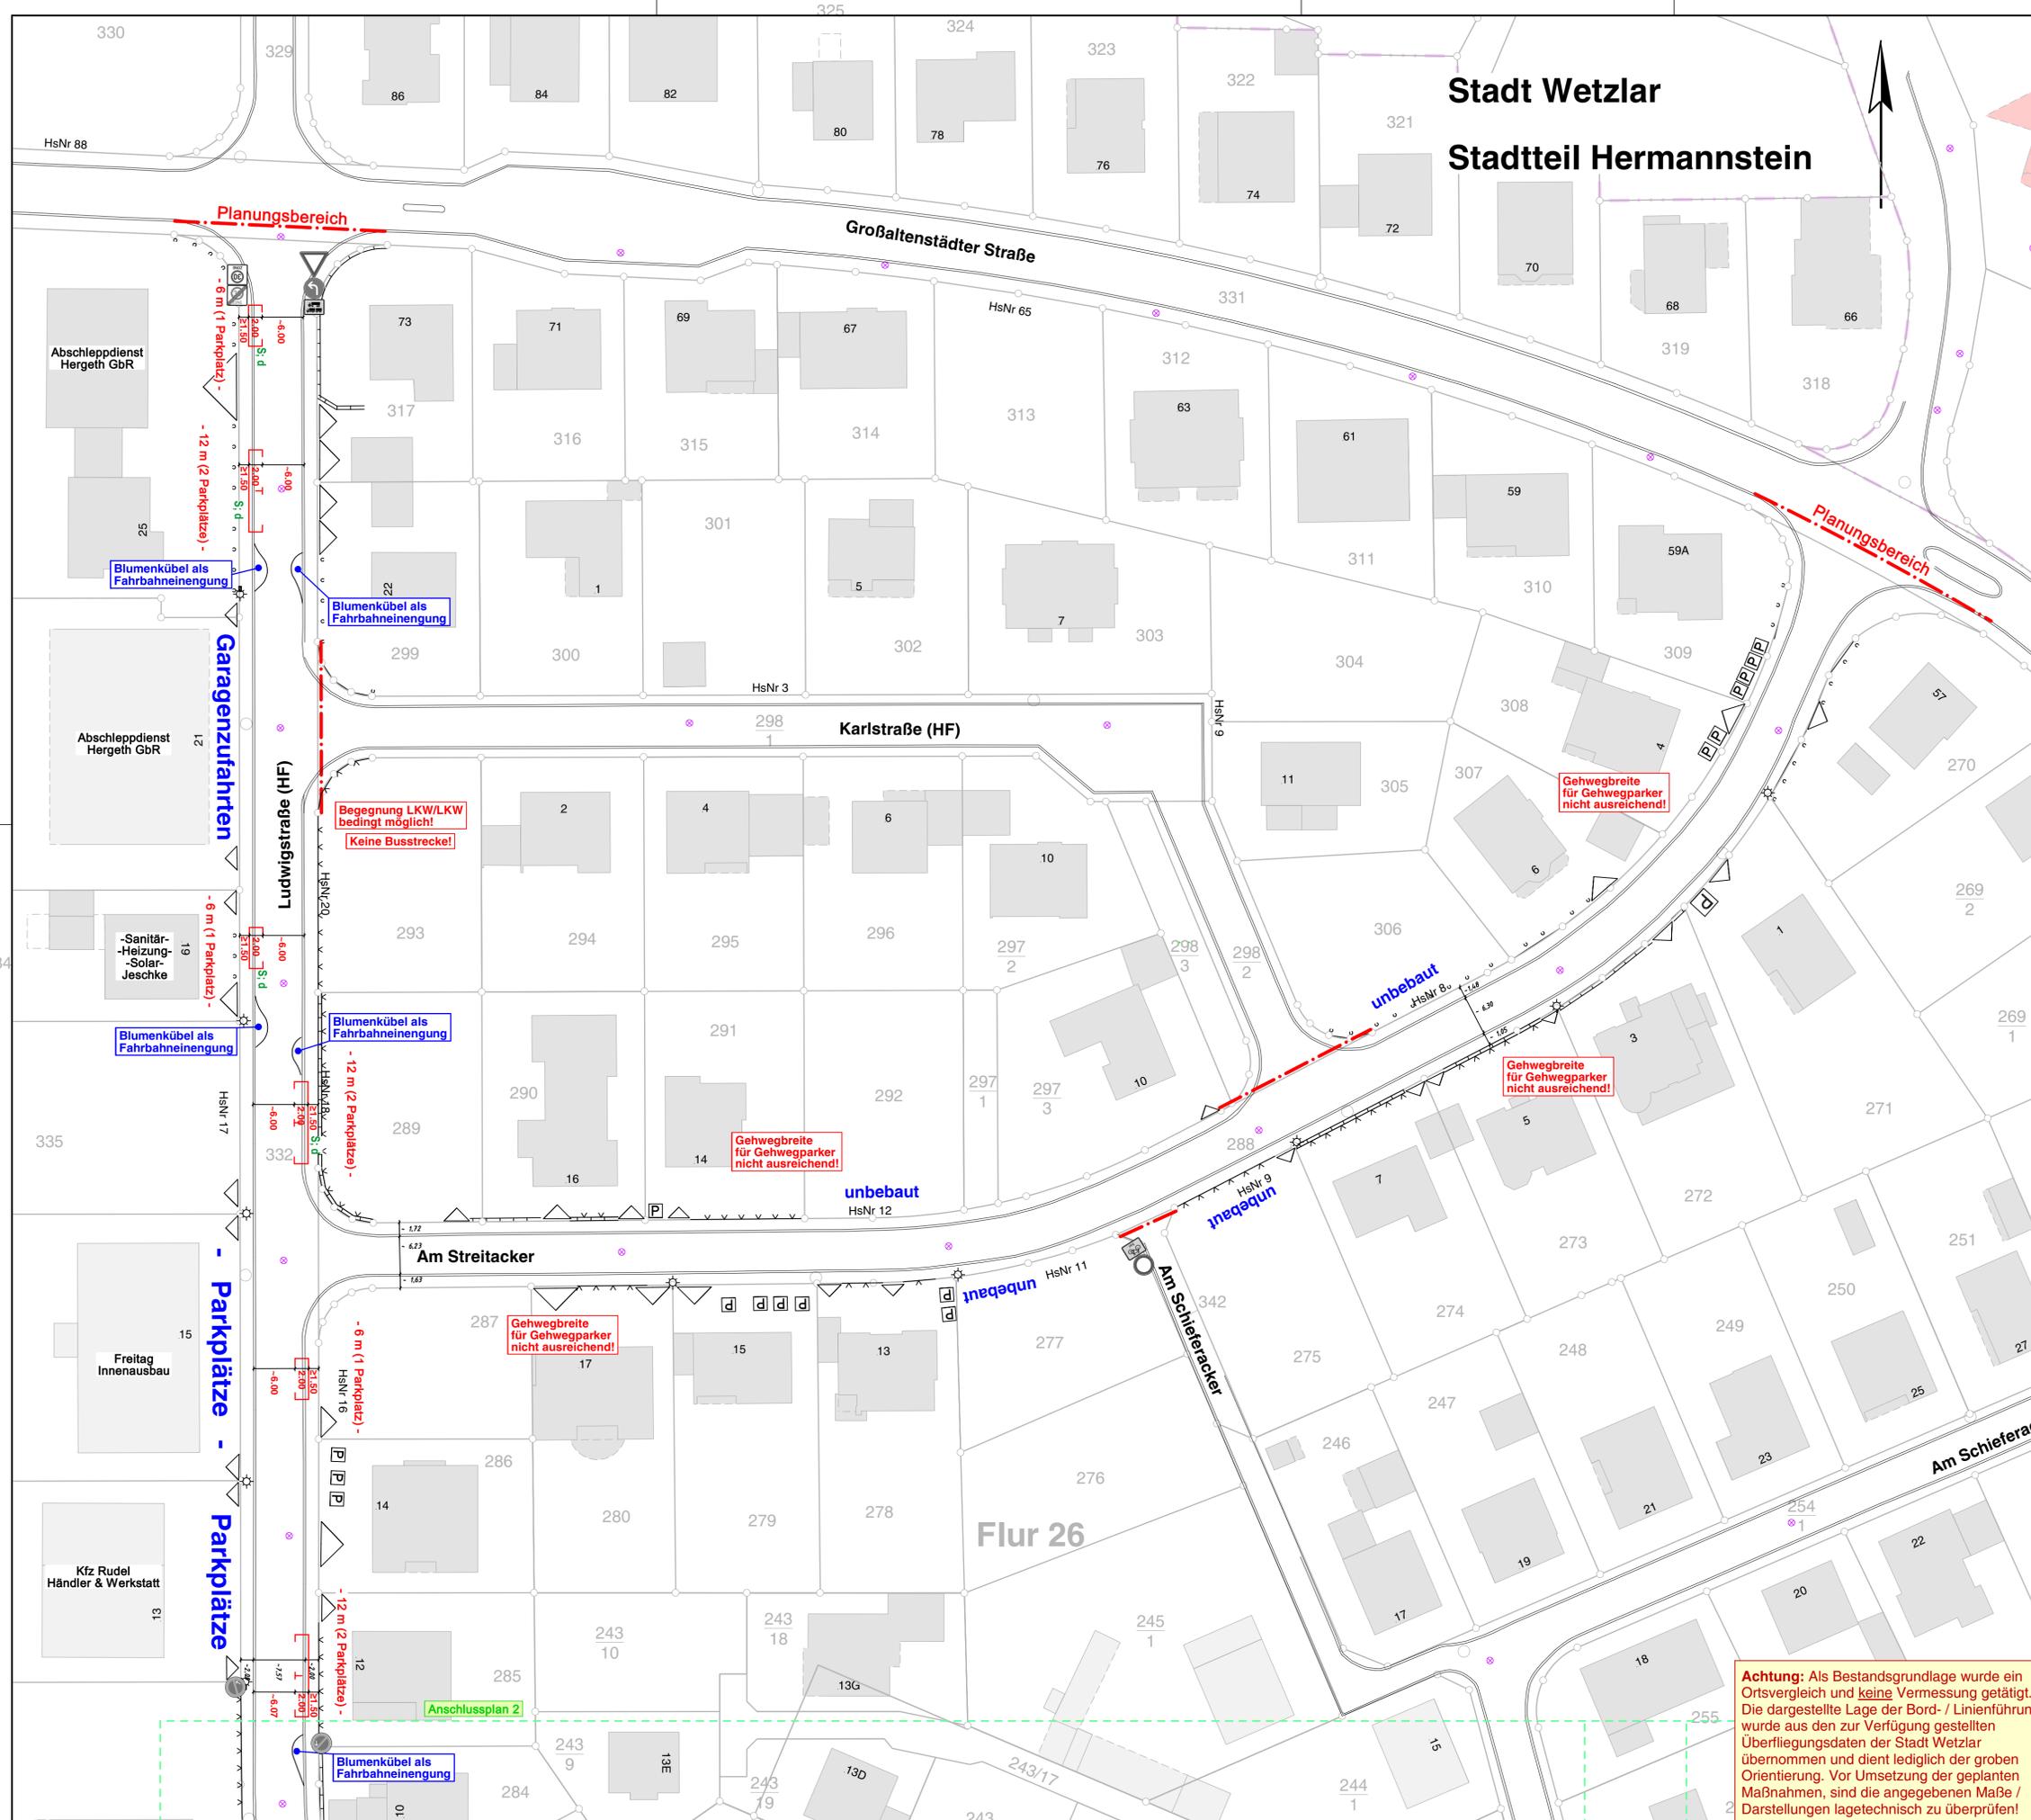

Anmerkungen:

- * **Kleinbeschilderung:**
 - Ausführung gem. HAV
 - Alle Zeichen in Größe 2, Klasse RA 2 nach DIN 6171
- * **Markierung**
 - Ausführung gem. RMS
 - S = Schmalstrich
 - B = Breitstrich
 - 1,5/1,5 = Verhältnis Strich/Lücke

Die exakte Aufstellung der Schilder, vor allem der Wegweisung, muß vor Ort geprüft werden!

- geplante Verkehrszeichen
- vorhandene Verkehrszeichen

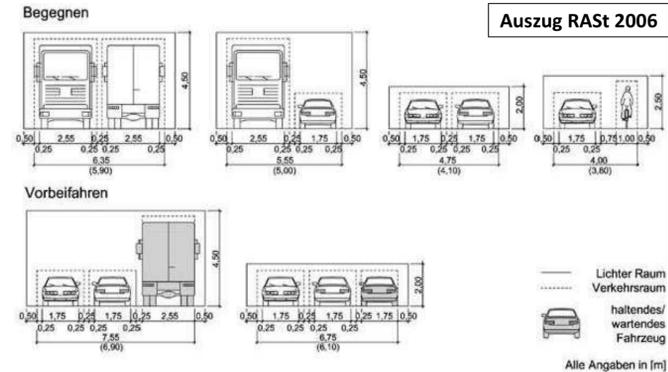


Bild 17: Beispiele für Verkehrsräume und lichte Räume beim Begegnen, Nebeneinander- und Vorbeifahren ausgewählter Kombinationen von Bemessungsfahrzeugen (Klammermaße: mit eingeschränkten Bewegungsspielräumen)

	Ingenieurbüro Zick-Hessler im Nordpark 1 • 35435 Wellerberg T +49 641 / 98441-0 info@zick-hessler.de www.zick-hessler.de	Datum: Januar 2021 Projekt-Nr.: 20/3212-04	Projektleiter: Bechthold CAD: AT / KB geprüft: ZH
	Infrastruktur Planung • Management		

VORABZUG

STADT WETZLAR 		Proj.-Nr.: - Unterlage: 16.5.1 Blatt Nr.: 3 von 7 B-Plan: -
Der Magistrat Tiefbauamt		Leistungsphase: Ausführungsplanung Aufmaß: Ortsvergleich ZH - SL Sachbearbeiter/in: 01 / 2021 Bechthold Gezeichnet: 01 / 2021 AT / KB Geprüft: 01 / 2021 ZH Maßstab: 1 : 500
Markierungs- und Beschilderungsplan (Ludwigstraße / Am Streitacker)		
Datum: _____ Änderungsvermerke		
Nr.: _____	Änderung/Ergänzung: _____	Datum: _____ Name: _____

Achtung: Als Bestandsgrundlage wurde ein Ortsvergleich und keine Vermessung getätigt. Die dargestellte Lage der Bord- / Linienführung wurde aus den zur Verfügung gestellten Überlieferungsdaten der Stadt Wetzlar übernommen und dient lediglich der groben Orientierung. Vor Umsetzung der geplanten Maßnahmen, sind die angegebenen Maße / Darstellungen lagetechnisch zu überprüfen!