Anmerkungen:

*** Kleinbeschilderung:**
- Ausführung gem. HAV
- Alle Zeichen in Größe 2, Klasse RA 2 nach DIN 6171

*** Markierung**
- Ausführung gem. RMS
- S = Schmalstrich
- B = Breitstrich
- 1,5/1,5 = Verhältnis Strich/Lücke

Die exakte Aufstellung der Schilder, vor allem der Wegweisung, muß vor Ort geprüft werden!

geplante Verkehrszeichen

vorhandene Verkehrszeichen

Stadt Wetzlar

Stadtteil Hermannstein

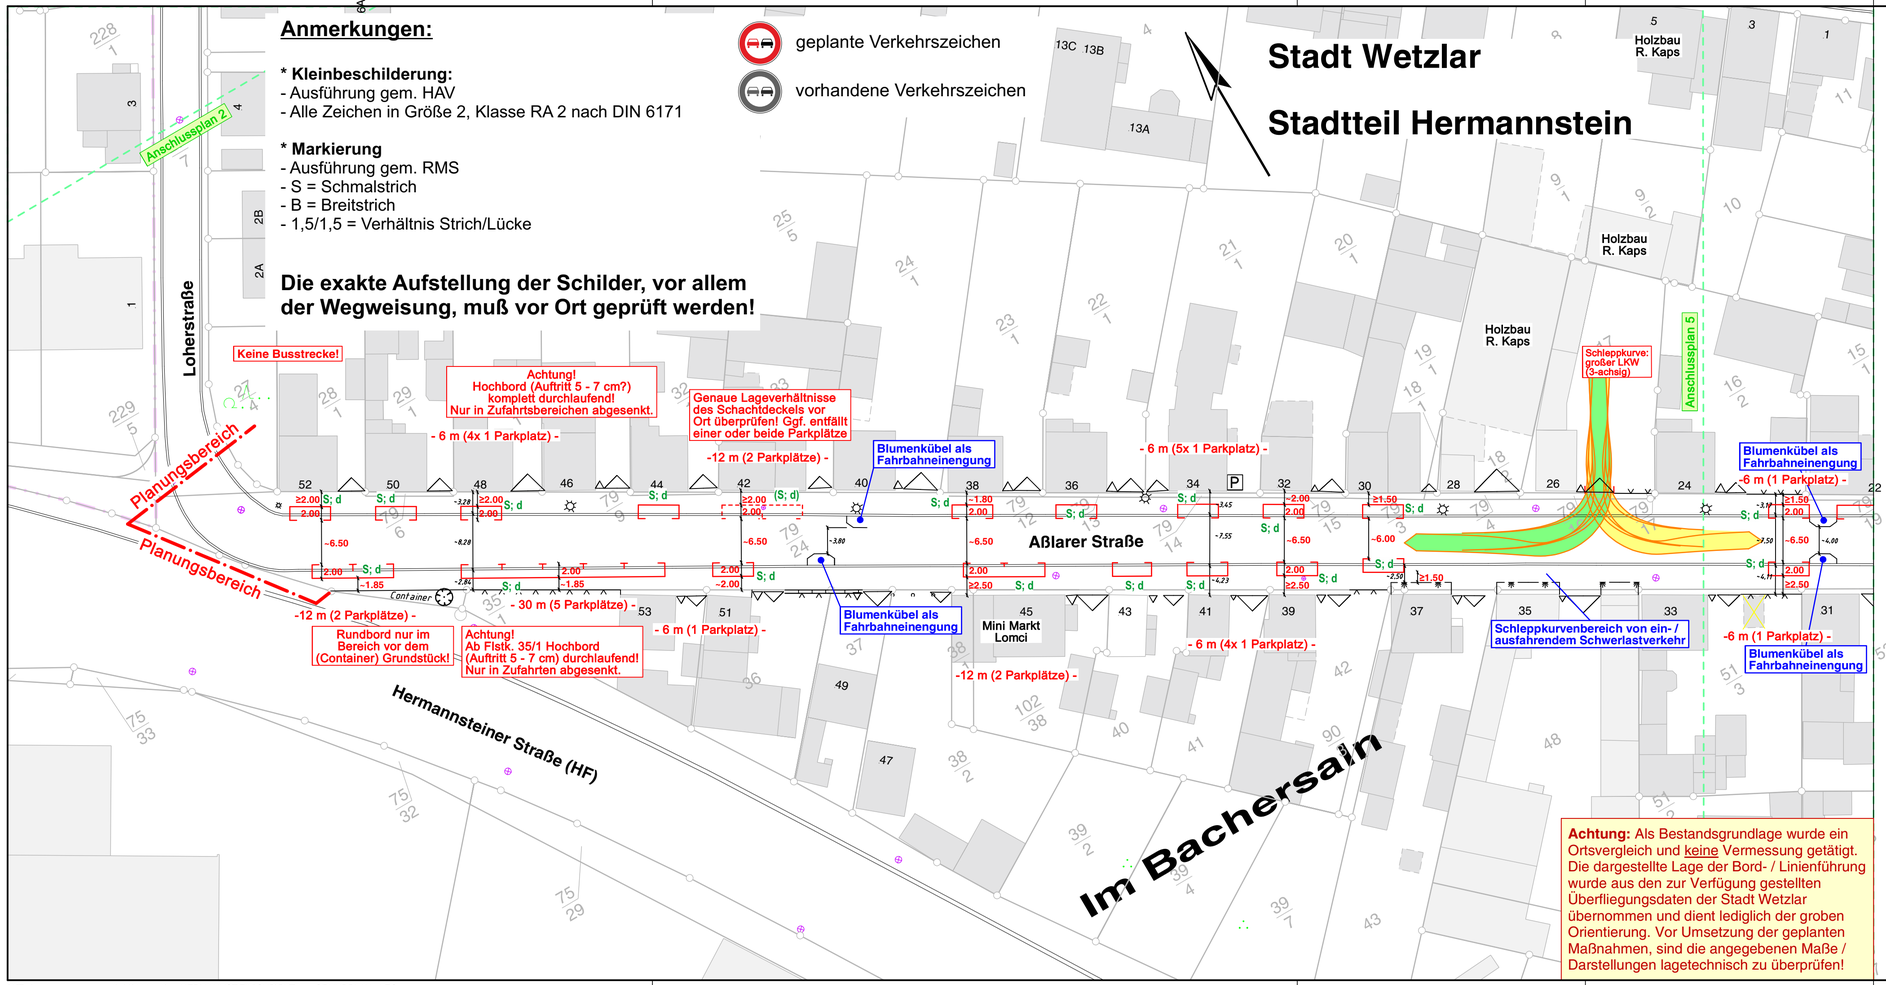

Achtung: Als Bestandsgrundlage wurde ein Ortsvergleich und keine Vermessung getätigt. Die dargestellte Lage der Bord- / Linienführung wurde aus den zur Verfügung gestellten Überfliegungsdaten der Stadt Wetzlar übernommen und dient lediglich der groben Orientierung. Vor Umsetzung der geplanten Maßnahmen, sind die angegebenen Maße / Darstellungen lagetechnisch zu überprüfen!

Auszug RASt 2006

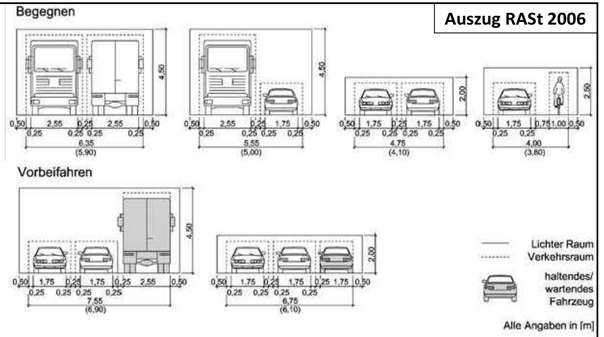

Bild 17: Beispiele für Verkehrsräume und lichte Räume beim Begegnen, Nebeneinander- und Vorbeifahren ausgewählter Kombinationen von Bemessungsfahrzeugen (Klammermaße: mit eingeschränkten Bewegungsspielräumen)

ZICK-HESSLER INGENIEURE
Infrastruktur | Planung + Management

Ingenieurbüro Zick-Hessler
Im Nordpark 1 • 35435 Wettenberg
T +49 641 / 98441-0
info@zick-hessler.de
www.zick-hessler.de

Datum:	Projektleiter:
Januar 2021	Bechthold
Projekt-Nr.: 20/3212-04	CAD: AT / KB geprüft: ZH

VORABZUG

STADT WETZLAR

Der Magistrat
Tiefbauamt

Proj.-Nr.:	-
Unterlage:	16.5.1
Blatt Nr.:	4 von 7
B-Plan:	-

Stadtteil: Hermannstein

Ruhender Verkehr der Stadt Wetzlar
Planung von Gehwegparkstreifen
im Stadtteil Hermannstein

Leistungsphase:	Ausführungsplanung	
Aufmaß:	Ortsvergleich	ZH - SL
Sachbearbeiter/in:	01 / 2021	Bechthold
Gezeichnet:	01 / 2021	AT / KB
Geprüft:	01 / 2021	ZH
Maßstab:	1 : 500	

Markierungs- und Beschilderungsplan (Aßlarer Straße)

Datum

Änderungsvermerke

Nr.:	Änderung/Ergänzung	Datum:	Name: