

Anmerkungen:

*** Kleinbeschilderung:**

- Ausführung gem. HAV
- Alle Zeichen in Größe 2, Klasse RA 2 nach DIN 6171

*** Markierung**

- Ausführung gem. RMS
- S = Schmalstrich
- B = Breitstrich
- 1,5/1,5 = Verhältnis Strich/Lücke

Die exakte Aufstellung der Schilder, vor allem der Wegweisung, muß vor Ort geprüft werden!

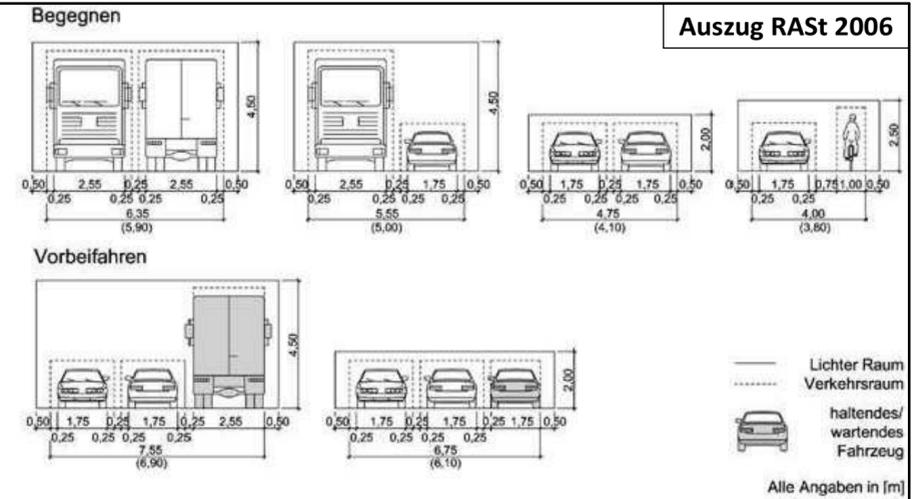
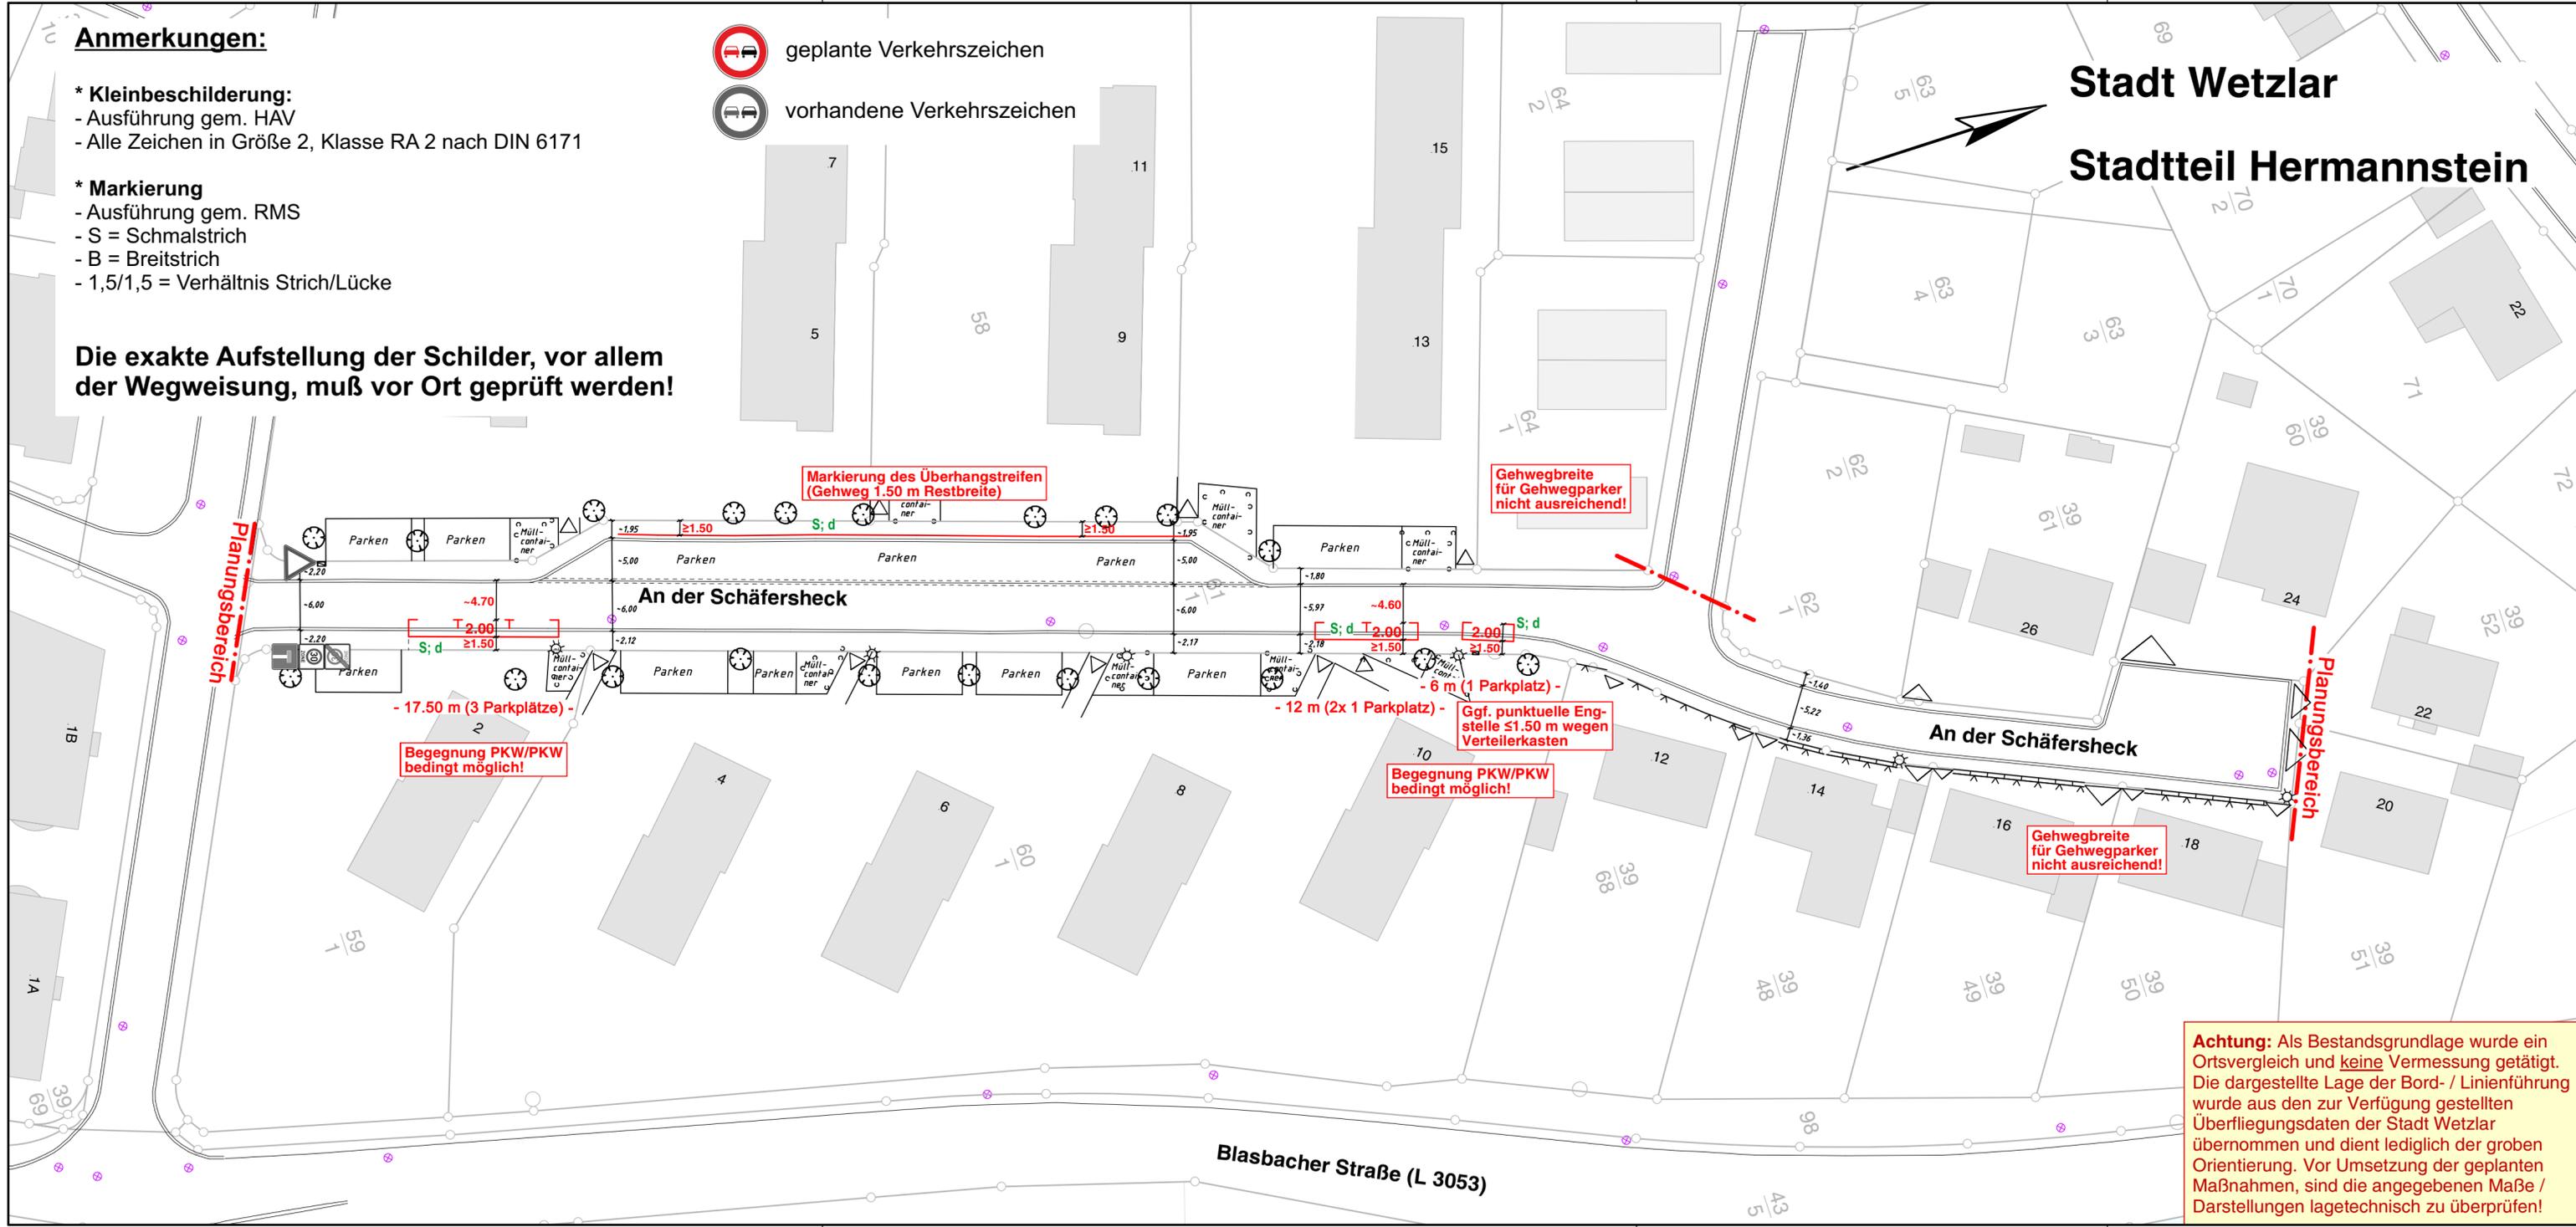


Bild 17: Beispiele für Verkehrsräume und lichte Räume beim Begegnen, Nebeneinander- und Vorbefahren ausgewählter Kombinationen von Bemessungsfahrzeugen (Klammermaße: mit eingeschränkten Bewegungsspielräumen)

<p>ZICK-HESSLER INGENIEURE</p> <p>Infrastruktur Planung + Management</p>	<p>Ingenieurbüro Zick-Hessler Im Nordpark 1 • 35435 Wetztenberg T +49 641 / 98441-0 info@zick-hessler.de www.zick-hessler.de</p>	Datum: Januar 2021	Projektleiter: Bechthold
		Projekt-Nr.: 20/3212-04	CAD: AT / KB geprüft: ZH

VORABZUG

STADT WETZLAR		Proj.-Nr.:	-
		Unterlage:	16.5.1
Der Magistrat Tiefbauamt		Blatt Nr.:	6 von 7
		B-Plan:	-
Stadtteil: Hermannstein	Leistungsphase:	Ausführungsplanung	
Ruhender Verkehr der Stadt Wetzlar Planung von Gehwegparkstreifen im Stadtteil Hermannstein	Aufmaß:	Ortsvergleich	ZH - SL
	Sachbearbeiter/in:	01 / 2021	Bechthold
	Gezeichnet:	01 / 2021	AT / KB
	Geprüft:	01 / 2021	ZH
		Maßstab:	1 : 500

Markierungs- und Beschilderungsplan (An der Schäfersheck)			
Datum			
Änderungsvermerke			
Nr.:	Änderung/Ergänzung	Datum:	Name:

Achtung: Als Bestandsgrundlage wurde ein Ortsvergleich und keine Vermessung getätigt. Die dargestellte Lage der Bord- / Linienführung wurde aus den zur Verfügung gestellten Überfliegungsdaten der Stadt Wetzlar übernommen und dient lediglich der groben Orientierung. Vor Umsetzung der geplanten Maßnahmen, sind die angegebenen Maße / Darstellungen lagetechnisch zu überprüfen!