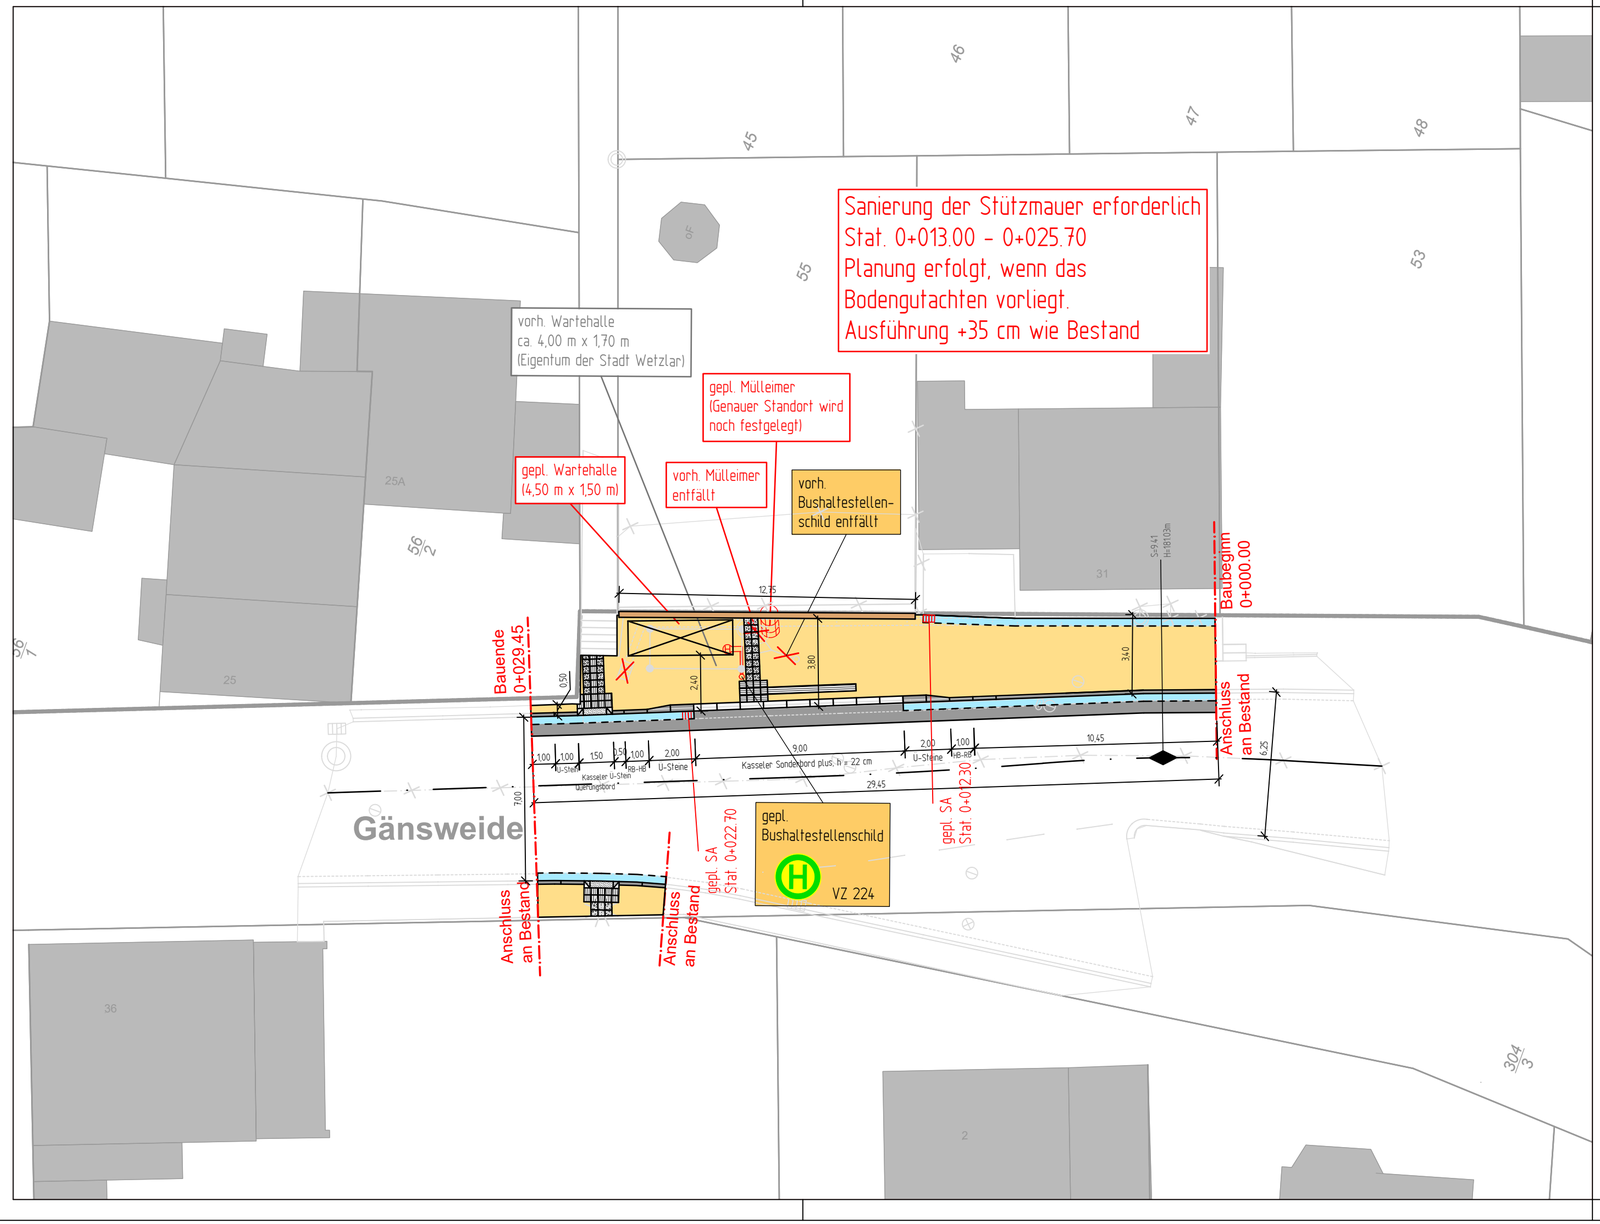

Zeichenerklärung Planung

- Straßenachse
- Fahrbahn (Asphalt)
- Gehweg (Pflaster)
- Böschung / Anpassung an Bestand
- Winkelsützmauer
- Rippenplatte
- Noppenplatte
- Entwässerungsrinne
- Querneigung
- SA — Straßenablauf
- vorh. Straßenablauf entfällt
- Bushaltestellenschild
- vorh. Bushaltestellenschild entfällt
- RB / HB / TB — Rundbord / Hochbord / Tiefbord

STADT WETZLAR

Der Magistrat
Tiefbauamt

Proj.-Nr.:		20-057
Unterlage:		10
Blatt-Nr.:		1
B-Plan:		
Stadtteil: Nauborn	Leistungsphase:	Ausführung
Behindertengerechter Umbau der BHS "Gänsweide"	Aufmaß:	11.03.2021 Wedel
	Sachbearbeiter/in:	18.05.2021 Weller
	Gezeichnet:	18.05.2021 Weller
	Geprüft:	
	Maßstab:	1 : 250

Lageplan

BAUDEZERNAT

gez. Dr. Viertelhausen
Datum Bürgermeister

TIEFBAUAMT

gez. Stolz
Datum Leiter des Tiefbauamtes

Änderungsvermerke

Nr.	Änderung / Ergänzung	Datum	Name

P:\20-057 BHS Gänsweide\A Planung\2 Straßenplanung\6 Planunterlagen\3 Ausführung\1 AutoCAD (Vestra)\20-057 BHS Gänsweide.dwg