



RQ 5.00 : Wirtschaftsweg qd = 2.5 %

Flst.Nr. 140 (alt) : Fahrbahn 3.50 m
 Flst.Nr. 441 : Fahrbahn 4.00 m

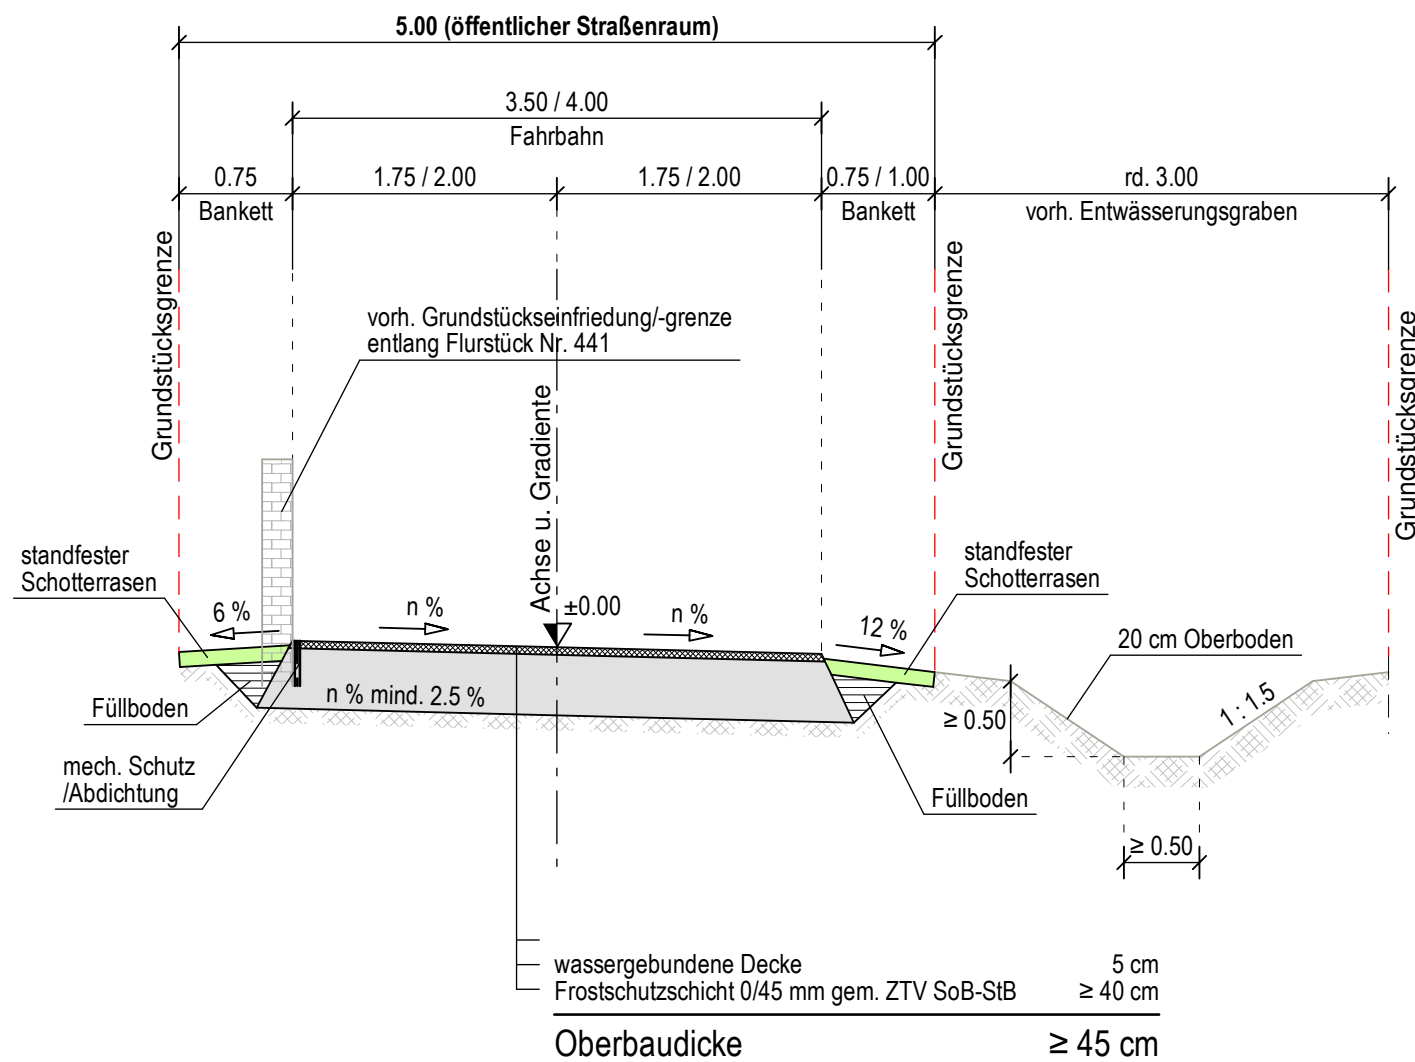

RQ 4.00 : Gehweg qd = 2.5 %

(Fuß-/Radweg / Gehweg / verkehrsberuhigter Bereich)

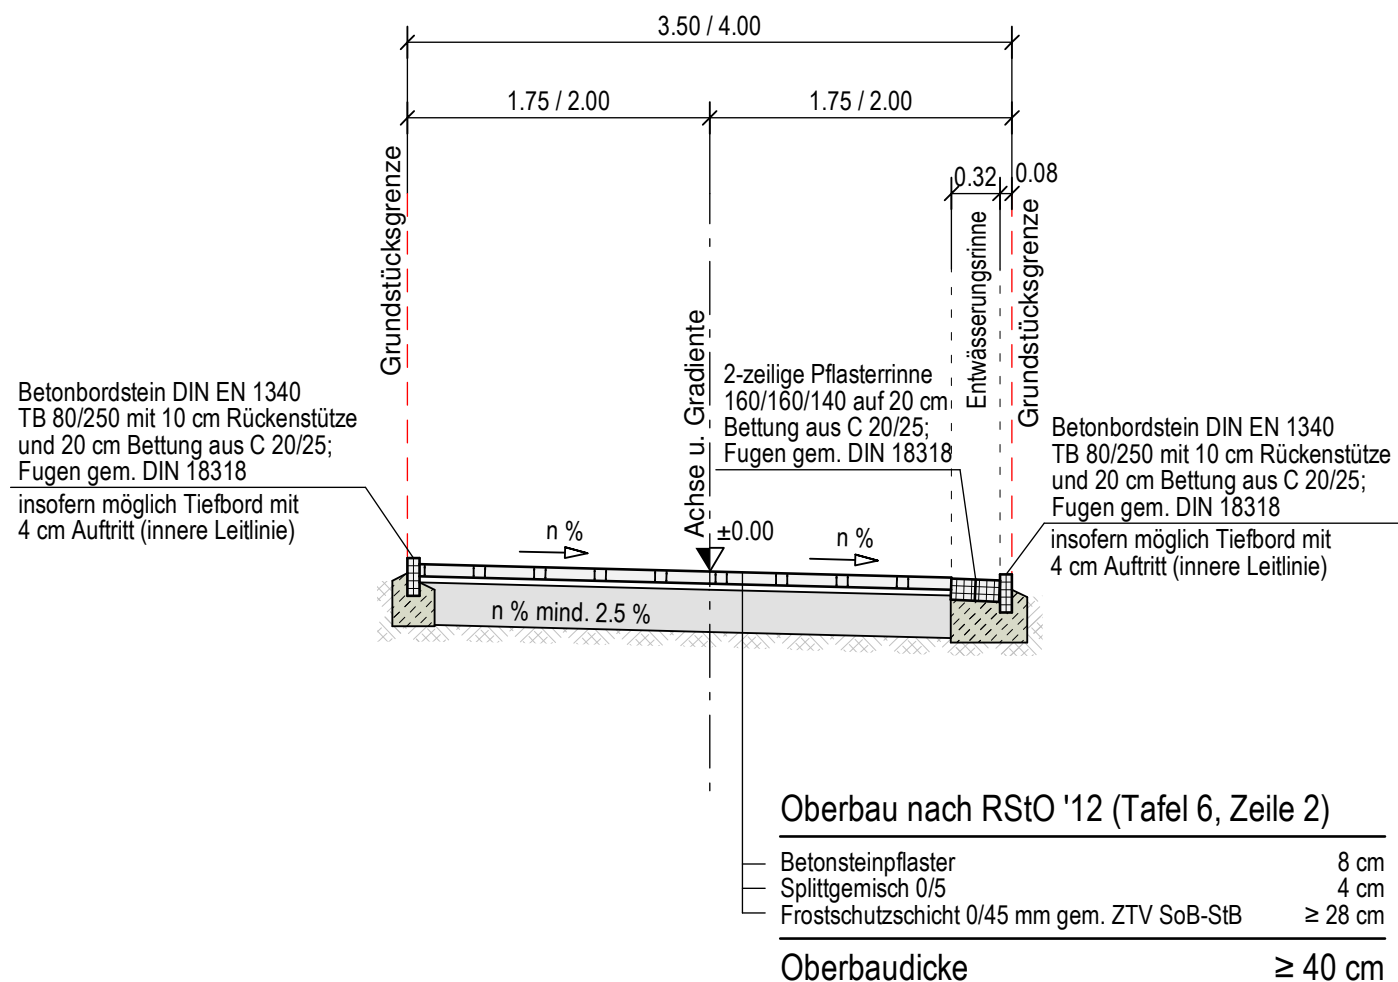

Mindestwerte des Verformungsmoduls E_{v2} in MPa

	Bk 100-1,0	Bk 0,3
O.K. Kies- bzw. Schotter-tragschicht	150 (180)*	120
O.K. Frostschuttschicht	120	100
Planum	45	45

*Verformungsmodul (180 MPa) für Bauweisen mit Pflasterdecken bei Bk 3,2 (gem. RStO 12, Tafel 3, Zeile 1 und 3)

Anmerkung :
 Betonsteinpflaster gem. Merkblatt
 Pflasterdecke und Plattenbeläge sowie ATV-DIN 18318

Bezeichnungen gemäß TL Asphalt-StB 07/13 (Ausgabe 2007/Fassung 2013)

Asphaltmischgutart		Asphaltmischgutsorte		Beanspruchung	
Asphaltbeton:	AC	Tragschicht:	T	leichte:	L
Spittemastixasphalt:	SMA	Binderschicht:	B	normale:	N
Gussasphalt:	MA	Deckschicht:	D	besondere:	S
offenporiger Asphalt:	PA	Tragdeckschicht:	TD		
Beispiel:	AC	32	T	S	
	Asphalt Concrete	Größtkorn	Tragschicht	besondere Beanspruchung	

*1 Bei nicht tragfähigem Baugrund ($E_{v2} > 45$ MPa) ist eine Bodenverbesserung erforderlich. (vgl. ausstehende Baugrunduntersuchung)

Die Grundtragfähigkeit ist nach Durchführung der Stabilisierungsmaßnahmen durch Plattendruckversuche nach DIN 18 134 flächenhaft nachzuweisen. (vgl. ausstehende Baugrunduntersuchung)

 INFRASTRUKTUR · PLANUNG + MANAGEMENT	Ingenieurbüro Zick-Hessler Schulstraße 30 · 35435 Wetzlar Telefon: 06406 / 9100 0 Telefax: 06406 / 9100 20 info@zick-hessler.de www.zick-hessler.de	Datum: 19.11.2018	Projektleiter: B. Sapauschke
		Projekt-Nr.: 18/2967	CAD: SB geprüft: ZH

STADT WETZLAR 		Proj.-Nr.:	
Der Magistrat Tiefbauamt		Unterlage:	14.2
		Blatt Nr.:	4
		B-Plan:	
Stadtteil: Münchholzhausen	Leistungsphase:	Ausführungsplanung	
Baugebieterschließung der Stadt Wetzlar Baugebiet "Schattenlänge" in Münchholzhausen	Aufmaß:	12 / 2017	A.D.N. Consulting
	Sachbearbeiter/in:	11 / 2018	ZH
	Gezeichnet:	11 / 2018	ZH
	Geprüft:	11 / 2018	ZH
Maßstab:		1 : 50	
Regelquerschnitt - Wirtschaftsweg / Gehweg			
BAUDEZERNAT		TIEFBAUAMT	
Datum: gez. Semler Bürgermeister		Datum: gez. Heller Leiter des Tiefbauamtes	
Änderungsvermerke			
Nr.:	Änderung/Ergänzung	Datum:	Name:

VORABZUG