



Regelquerschnitt Hermannstraße - Stichweg

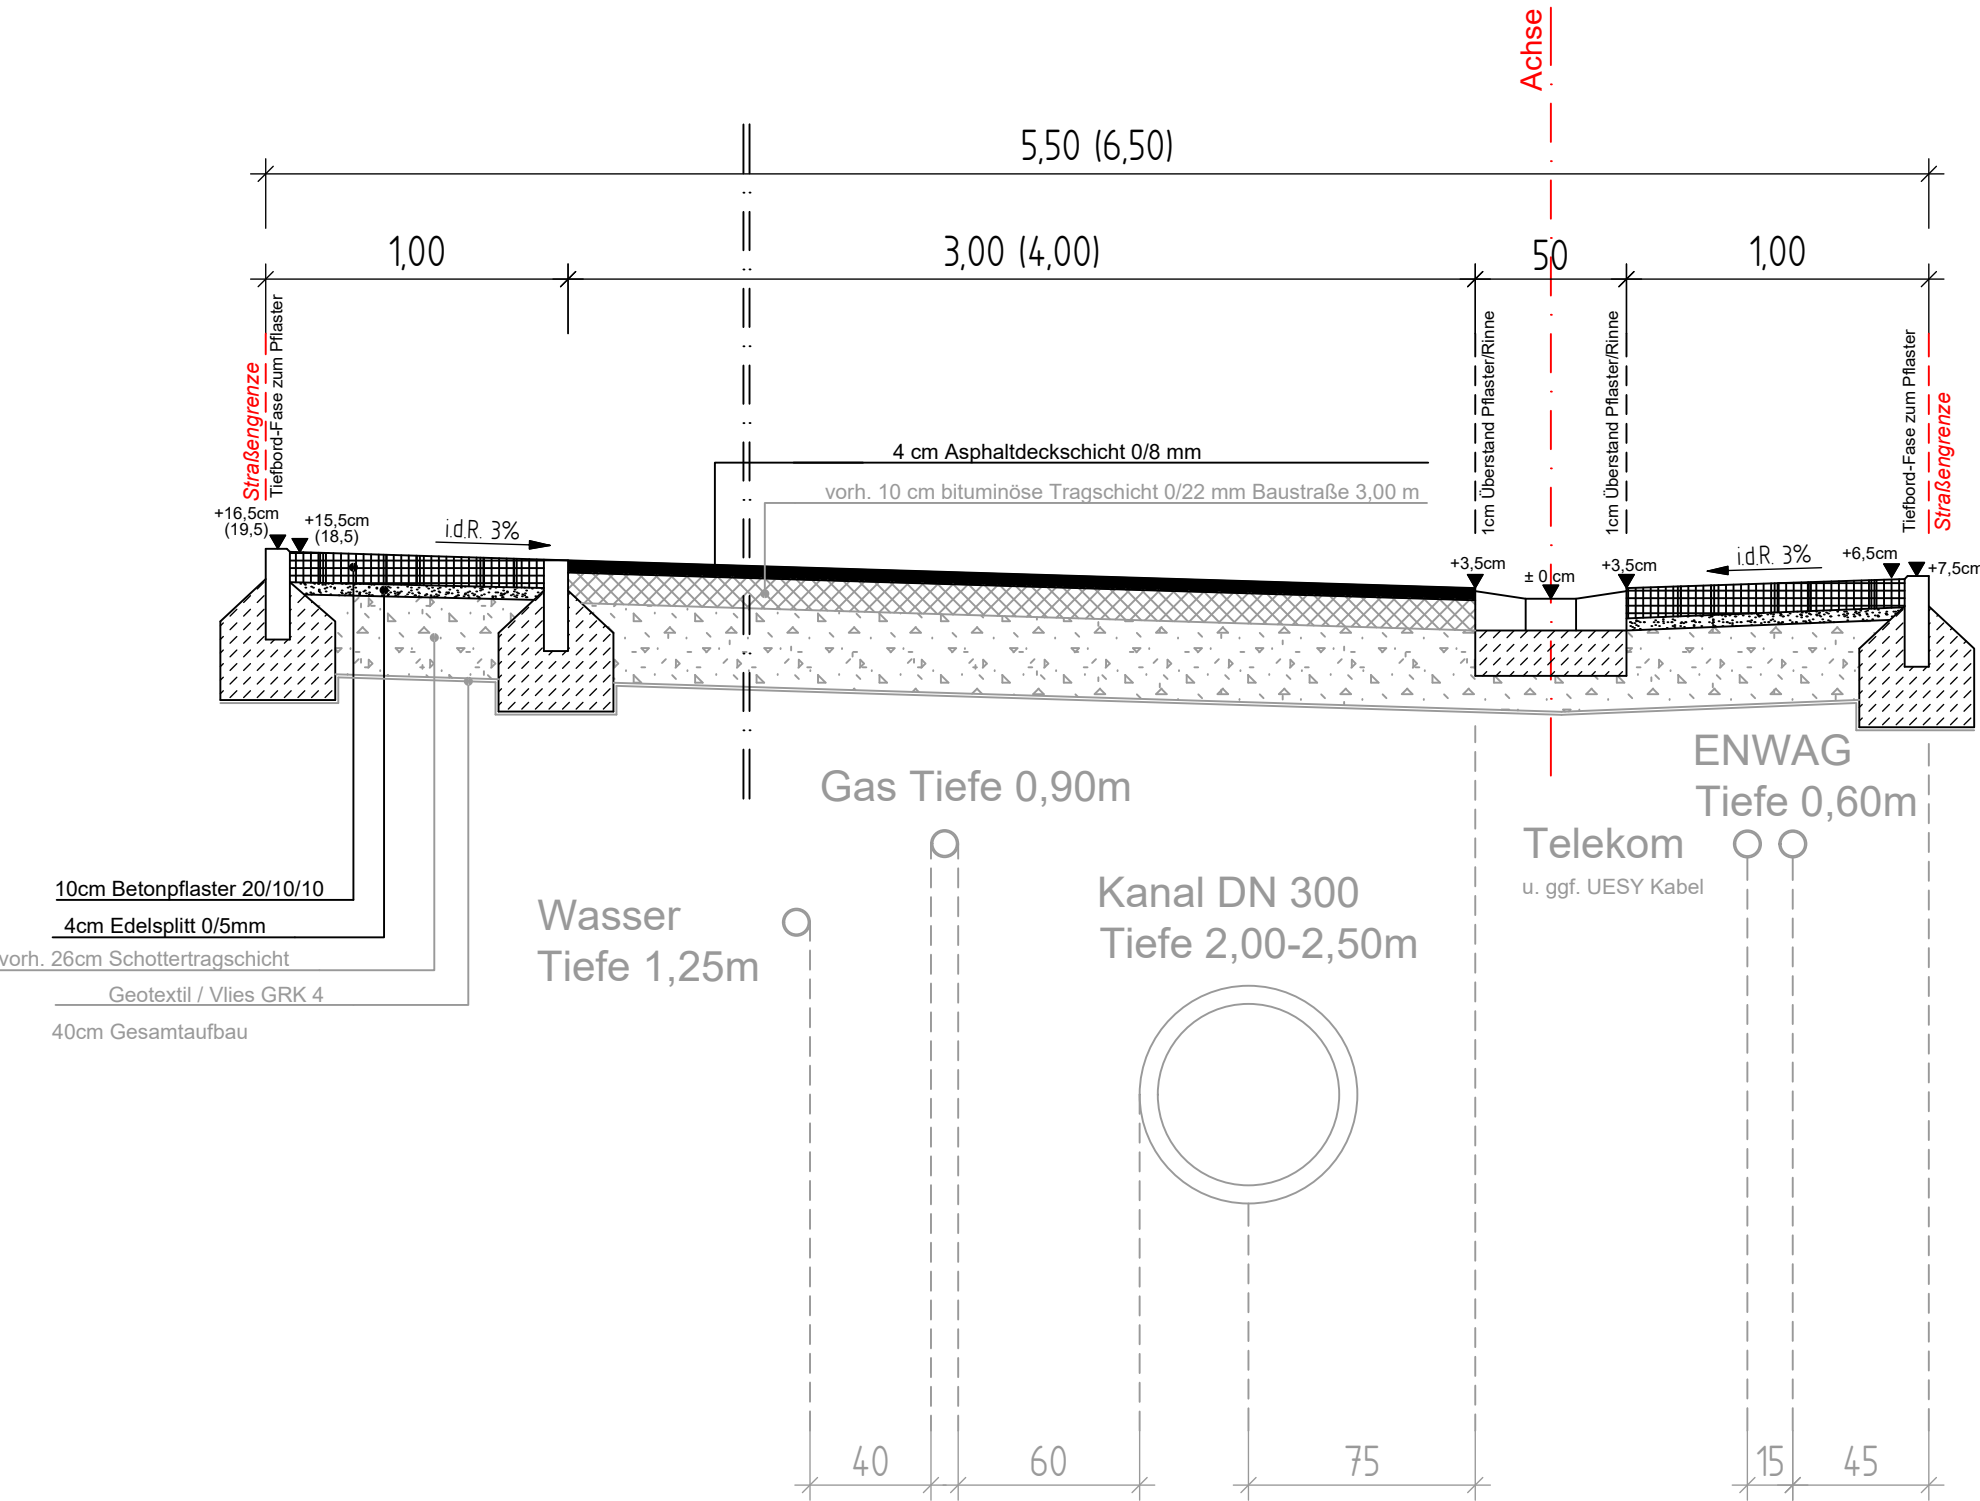


Details M 1:25


Tiefbord 8/30
mit Tiefbord-Fase zum Pflaster

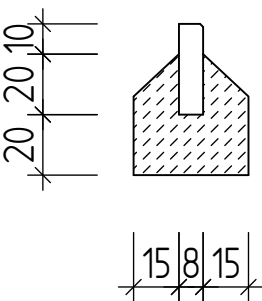

Tiefbord 8/30
ohne Tiefbord-Fase zum Pflaster

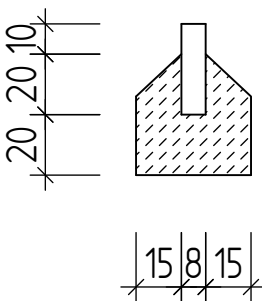

3-zeilige Beton-Profilsteinrinne
mit 15cm Unterbeton B25

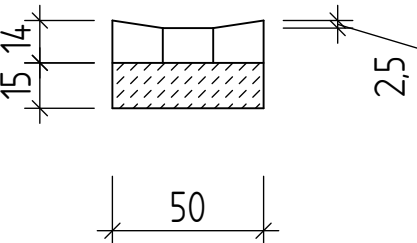

STADT WETZLAR



Der Magistrat
Tiefbauamt

Proj.-Nr.:	21 - 044
Unterlage:	11
Blatt-Nr.:	1
B-Plan:	

Stadtteil: Wetzlar

Leistungsphase:

Ausführungsplanung

Endausbau Hermannstraße

Aufmaß:

Sachbearbeiter/in: 04.10.2021

Wöllner

Gezeichnet: 04.10.2021

Buzon

Geprüft:

Maßstab: 1 : 25

Regelquerschnitt - Stichweg

BAUDEZERNAT

TIEFBAUAMT

Datum

Bürgermeister (Viertelhausen)

Datum

Leiter des Tiefbauamtes (Stolz)