

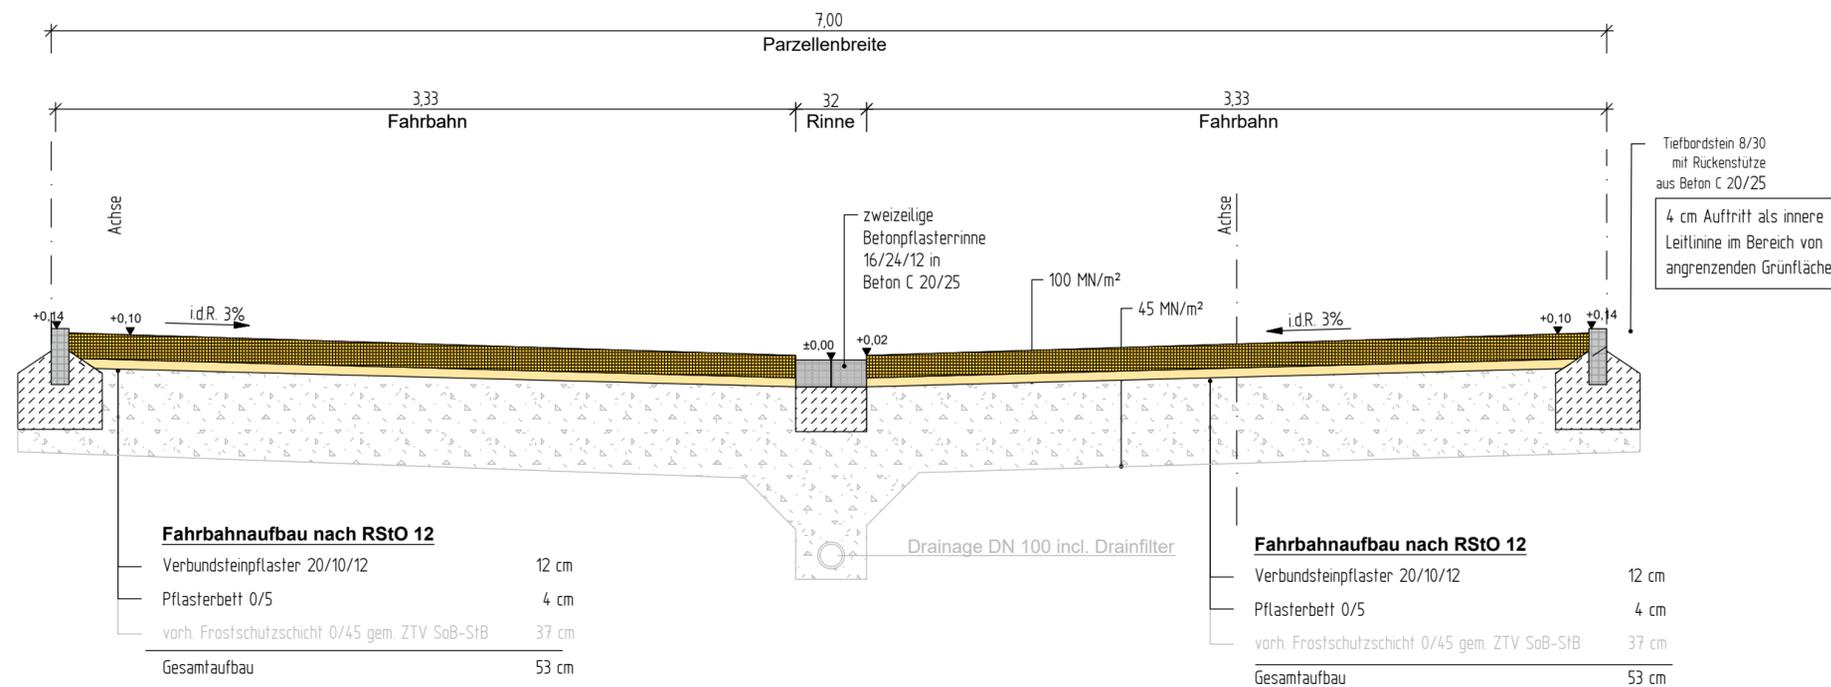


Regelquerschnitt "Am Bornstück"
Schnitt D-D "Johannisgraben",
"Am obersten Weg", "Welschbachstr."
 Bk 0,3

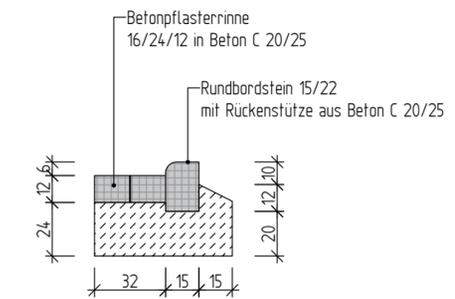

Details M 1:25

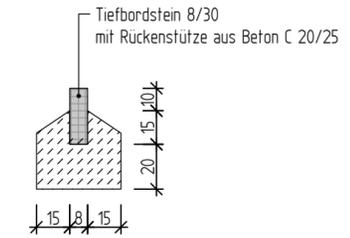

STADT WETZLAR 		Proj.-Nr.:	21-040
		Unterlage:	11
Der Magistrat Tiefbauamt		Blatt-Nr.:	4
		B-Plan:	
Stadtteil: Dutenhofen	Leistungsphase:	Ausführungsplanung	
Endausbau Baugebiet "Am Bornstück"	Aufmaß:	April 1997	Haus
	Sachbearbeiter/in:	15.03.2022	Wöllner
	Gezeichnet:	15.03.2022	Buzon
	Geprüft:		
		Maßstab:	1 : 25
Regelquerschnitt - "Johannisgraben", "Am obersten Weg", "Welschbachstr."			
BAUDEZERNAT		TIEFBAUAMT	
Datum gez. Dr. Viertelhausen Bürgermeister		Datum gez. Tropp Leiter des Tiefbauamtes	