



BEBAUUNGSPLAN


Nr. 12

'Oculus Campus'


Stadtteil Münchholzhausen

- Einleitungsbeschluss -

M 1: 1.000

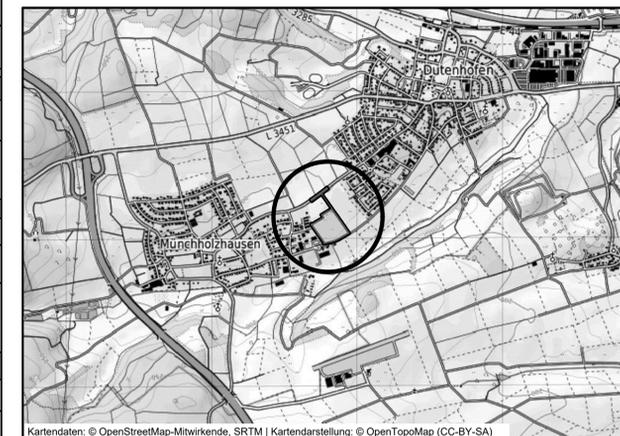

Kartendaten: © OpenStreetMap-Mitwirkende, SRTM | Kartendarstellung: © OpenTopoMap (CC-BY-SA)

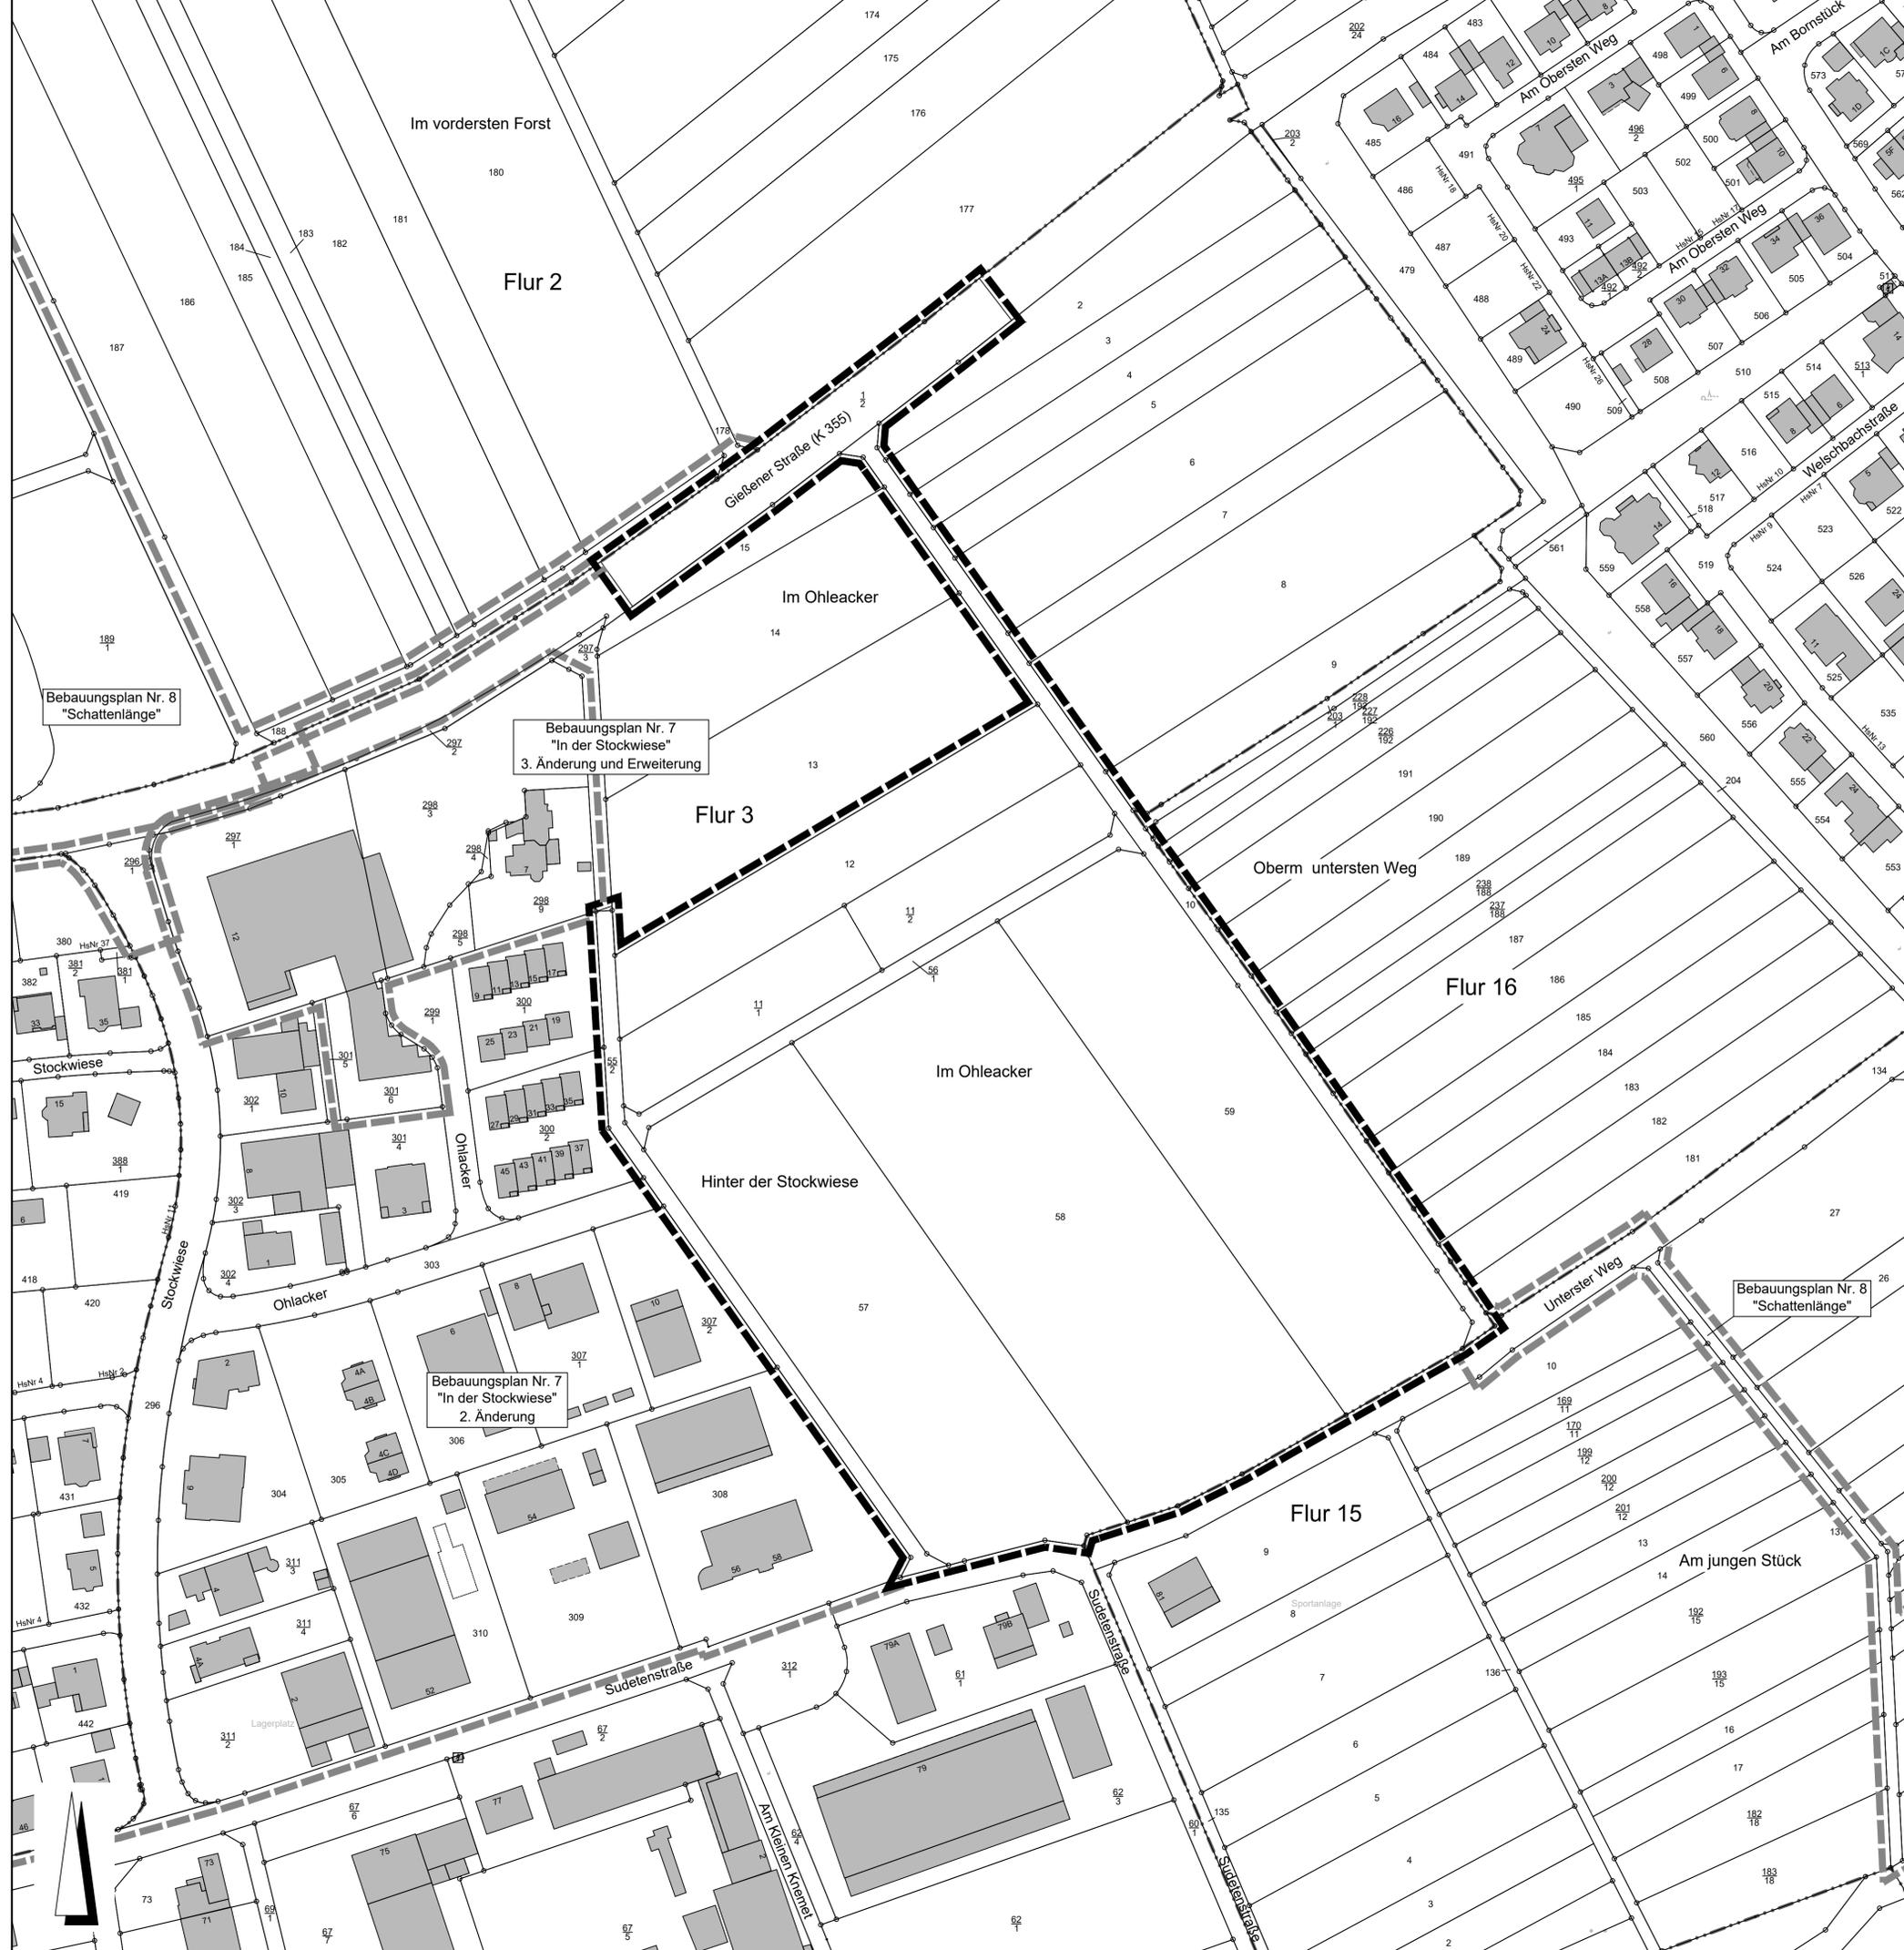

VERFAHRENSVERMERKE

AUFSTELLUNGS-EINLEITUNGSBESCHLUSS GEM. § 2 (1) BAUG DURCH DIE STADTVERORDNETENVERSAMMLUNG AM DER MAGISTRAT DER STADT WETZLAR DR. VIERTELHAUSEN BÜRGERMEISTER	FRÜHZEITIGE BETEILIGUNG DER BEHÖRDEN GEM. § 4 (1) BAUG WURDE IN DER ZEIT VOM BIS EINSCHLIESSLICH DURCHFÜHRT DER MAGISTRAT DER STADT WETZLAR DR. VIERTELHAUSEN BÜRGERMEISTER
FRÜHZEITIGE BETEILIGUNG DER ÖFFENTLICHKEIT GEM. § 3 (1) BAUG WURDE IN DER ZEIT VOM BIS EINSCHLIESSLICH DURCHFÜHRT DER MAGISTRAT DER STADT WETZLAR DR. VIERTELHAUSEN BÜRGERMEISTER	ENTWURFSBESCHLUSS DURCH DIE STADTVERORDNETENVERSAMMLUNG AM DER MAGISTRAT DER STADT WETZLAR DR. VIERTELHAUSEN BÜRGERMEISTER
BEKANNTMACHUNG DES AUFSTELLUNGS-EINLEITUNGSBESCHLUSSES AM DER OFFENTLICHEN AUSLEGUNG GEM. § 3 (2) BAUG AM ÖFFENTLICHE AUSLEGUNG GEM. § 3 (2) BAUGSOWIE DIE BETEILIGUNG DER BEHÖRDEN GEM. § 4 (2) WURDE IN DER ZEIT VOM BIS EINSCHLIESSLICH DURCHFÜHRT DER MAGISTRAT DER STADT WETZLAR DR. VIERTELHAUSEN BÜRGERMEISTER	SATZUNGSBESCHLUSS GEM. § 10 (1) BAUG DURCH DIE STADTVERORDNETENVERSAMMLUNG AM WETZLAR, DEN DR. VIERTELHAUSEN BÜRGERMEISTER
AUSFERTIGUNGSVERMERK ES WIRD BESTÄTIGT, DASS DER INHALT DIESES BEBAUUNGSPLANES MIT DEM HIERZU ERGANGENEN BESCHLUSS DER STADTVERORDNETENVERSAMMLUNG ÜBEREINSTIMMT UND DASS DIE FÜR DIE RECHTSWIRKSAMKEIT MASSGEBENDEN VERFAHRENSVORSCHRIFTEN EINGEHALTEN WORDEN SIND. DER MAGISTRAT DER STADT WETZLAR WETZLAR, DEN DR. VIERTELHAUSEN BÜRGERMEISTER	
RECHTSKRÄFTIG SEIT DER BEKANNTMACHUNG IN DER WETZLARER NEUEN ZEITUNG AM	BEARBEITET / GEZEICHNET: MAGISTRAT DER STADT WETZLAR AMT FÜR STADTENTWICKLUNG AMTSLEITUNG